


# Flächennutzungsplan der Stadt Nürnberg mit integriertem Landschaftsplan 31. Änderung: Bereich Virnsberger Straße

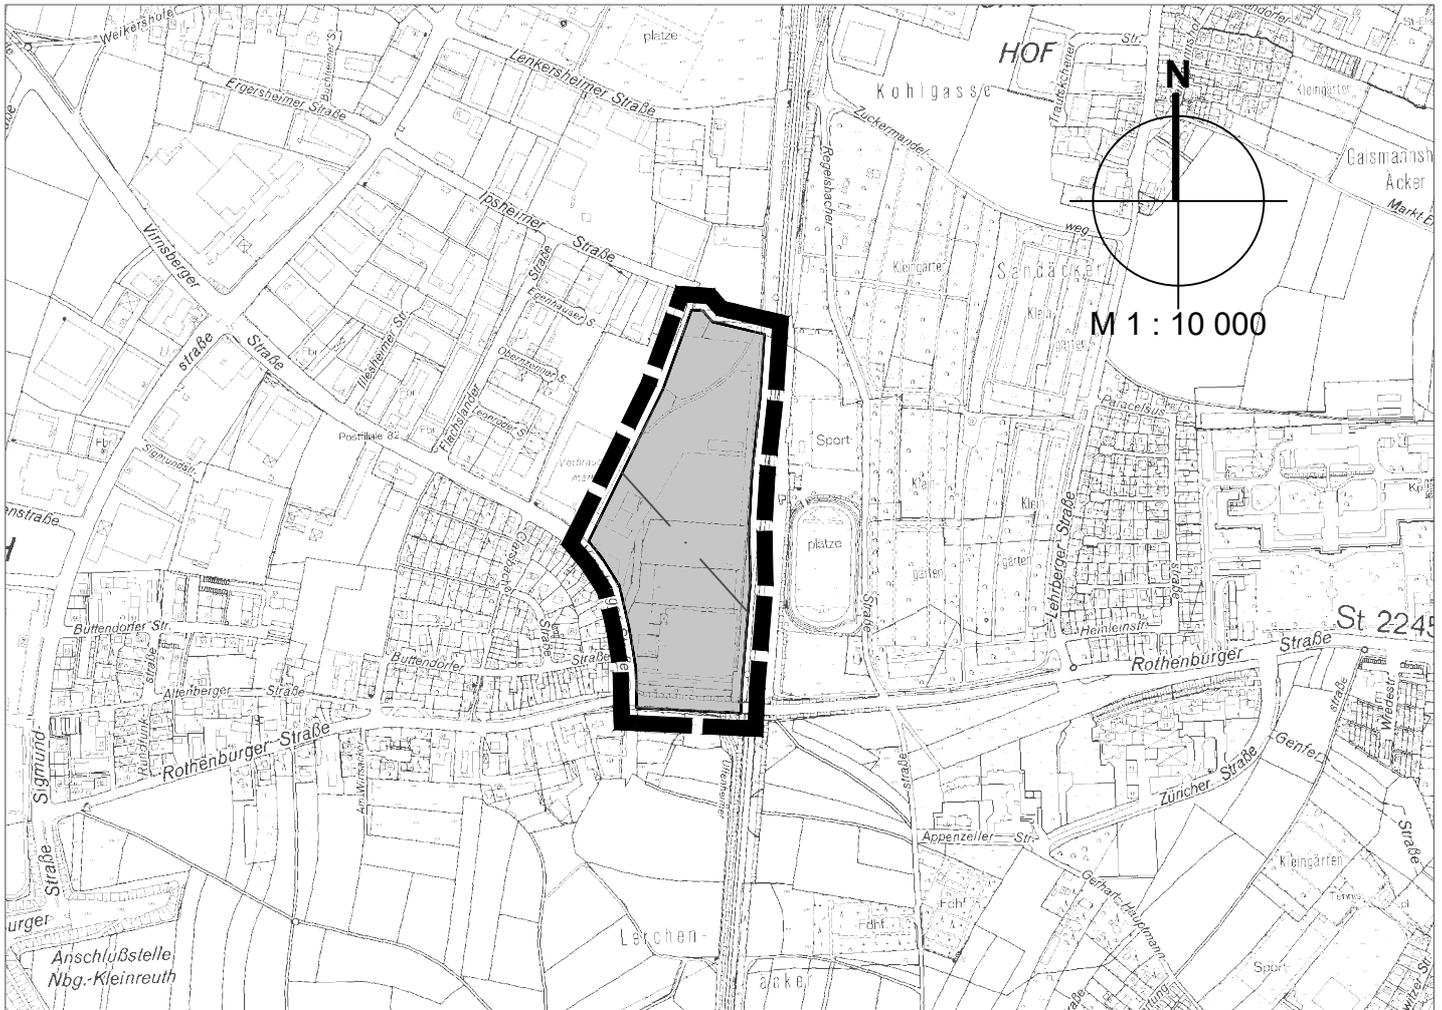

## Zeichenerklärung

-  Änderungsbereich
-  gewerbliche Bauflächen
-  Richtfunkstrecke \*

