
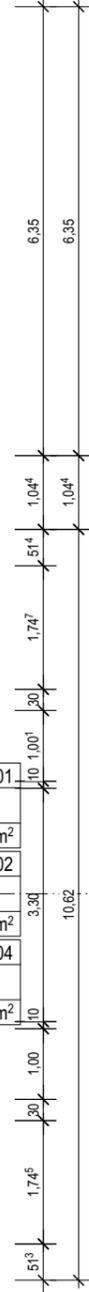
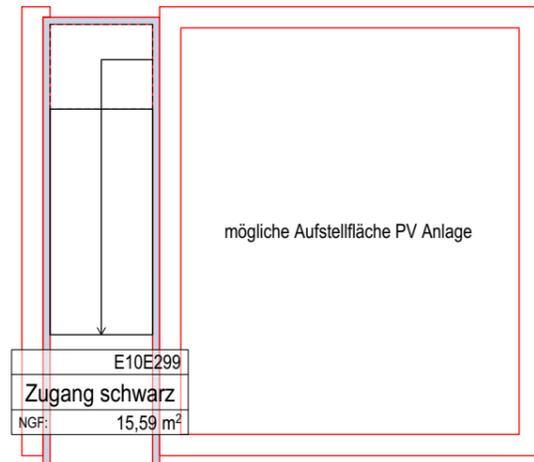



E10E209	n. a. Dachraum	NGF: 62,63 m <sup>2</sup>
S1.3.1.1.5/6/8 E10E207	Umkleide 6	NGF: 5,10 m <sup>2</sup>
S1.3.1.1.5/6/8 E10E206	Umkleide 5	NGF: 5,10 m <sup>2</sup>
S1.3.1.1.5/6/8 E10E205	Umkleide 4	NGF: 5,10 m <sup>2</sup>
E10E297	Flur weiß	NGF: 18,57 m <sup>2</sup>

S1.3.1.1.5 E10E201	Umkleide 1	NGF: 5,10 m <sup>2</sup>
S1.3.1.1.5/6/8 E10E202	Umkleide 2	NGF: 5,10 m <sup>2</sup>
S1.3.1.1.5/6/8 E10E204	Umkleide 3	NGF: 5,10 m <sup>2</sup>

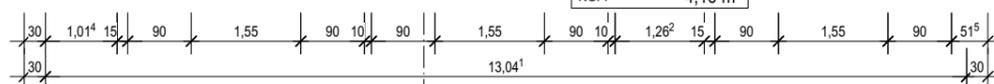

B	19.07.22	PK	Abgabe Vorplanung
A	28.06.22	PK	Eintragung Brandschutz
Ind.	Datum	gez.	Art der Änderung
Änderung Hochbau			

Gezeichnet Hochbau	Geprüft Hochbau	Gezeichnet Fachplaner	Geprüft Fachplaner
PK	TG		

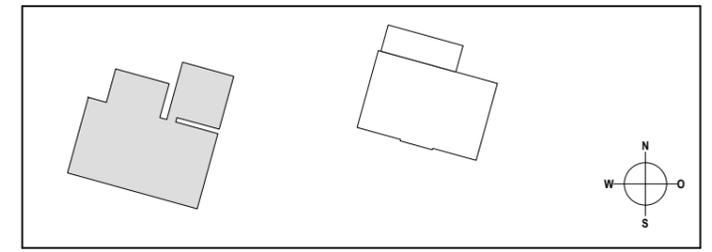

**STADT Nürnberg**  
 Hochbauamt  
 Marienortgraben 11, 90402 Nürnberg  
 Telefon 0911/ 231 10 230  
 Telefax 0911/ 231 56 28



Blattgröße	Bauvorhaben	Nutzer
A3	rekoSUN - Neu- und Umbau von Betriebs-, Labor- und Verwaltungsgebäuden für die Stadtentwässerung und Umweltanalytik Nürnberg	Stadtentwässerung Nürnberg Adolf-Braun-Strasse 33 90429 Nürnberg

Maßstab  
**1:100**

**GRUNDRISS DG**

Plannummer	S U N E 1 0 V 3 0 0 G R 1 3 0 D G B P C U A
Leistungsphase	Vorplanung
Datum	16.05.2022
Planverfasser Hochbau	Code Unique Architekten Katharinenstr. 5 / 01099 Dresden Fon+49 (0)351 - 850 743 00 / Fax+49 (0)351 - 850 743 25 Email: sun@codeunique.de

Planverfasser Fachplaner	
Gewerk	Planverfasser Fachplaner
Datum	


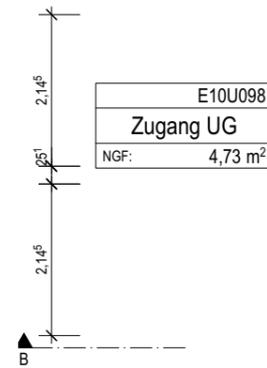
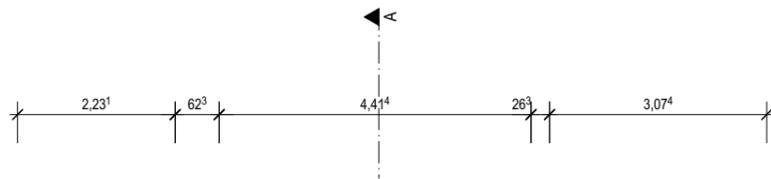


E10U098  
Zugang UG  
NGF: 4,73 m²

E10U001  
Raum  
NGF: 11,88 m²


E10U002  
Raum  
NGF: 9,21 m²

E10U099  
Flur  
NGF: 13,88 m²

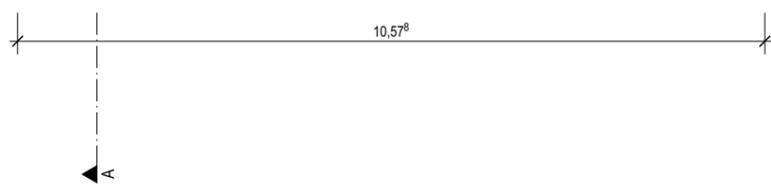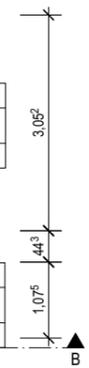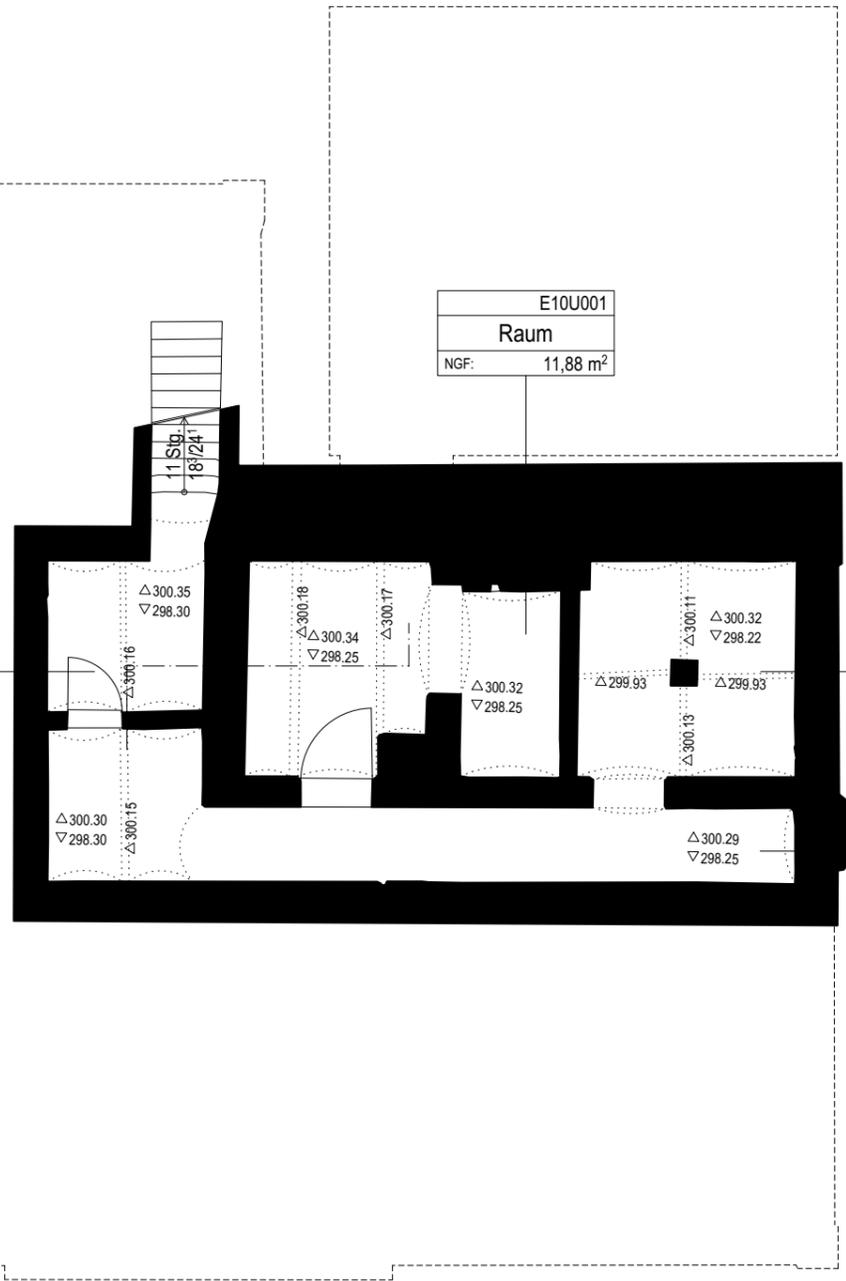

A	19.07.22	PK Abgabe Vorplanung
Ind.	Datum	gez. Art der Änderung
Änderung Hochbau		

Gezeichnet Hochbau	Geprüft Hochbau	Gezeichnet Fachplaner	Geprüft Fachplaner
PK	TG		

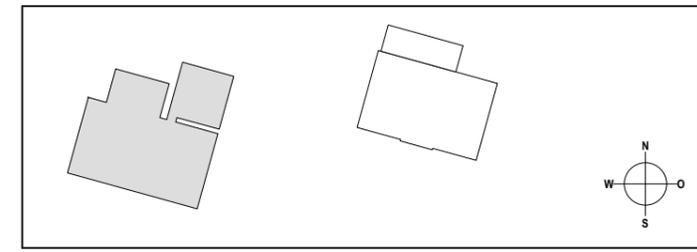

**STADT Nürnberg**  
Hochbauamt  
Marienortgraben 11, 90402 Nürnberg  
Telefon 0911/ 231 10 230  
Telefax 0911/ 231 56 28


Blattgröße	Bauvorhaben	Nutzer
A3	rekoSUN - Neu- und Umbau von Betriebs-, Labor- und Verwaltungsgebäuden für die Stadtentwässerung und Umweltanalytik Nürnberg	Stadtentwässerung Nürnberg Adolf-Braun-Strasse 33 90429 Nürnberg

Maßstab  
1:100

**GRUNDRISS UG**


Plannummer	S U N E 1 0 V 3 0 0 G R 1 0 0 U 1 A P C U A
Leistungsphase	Vorplanung
Datum	24.05.2022
Planverfasser Hochbau	Code Unique Architekten Katharinenstr. 5 / 01099 Dresden Fon+49 (0)351 - 850 743 00 / Fax+49 (0)351 - 850 743 25 Email: sun@codeunique.de

Plannummer Fachplaner	
Gewerk	Planverfasser Fachplaner
Datum	

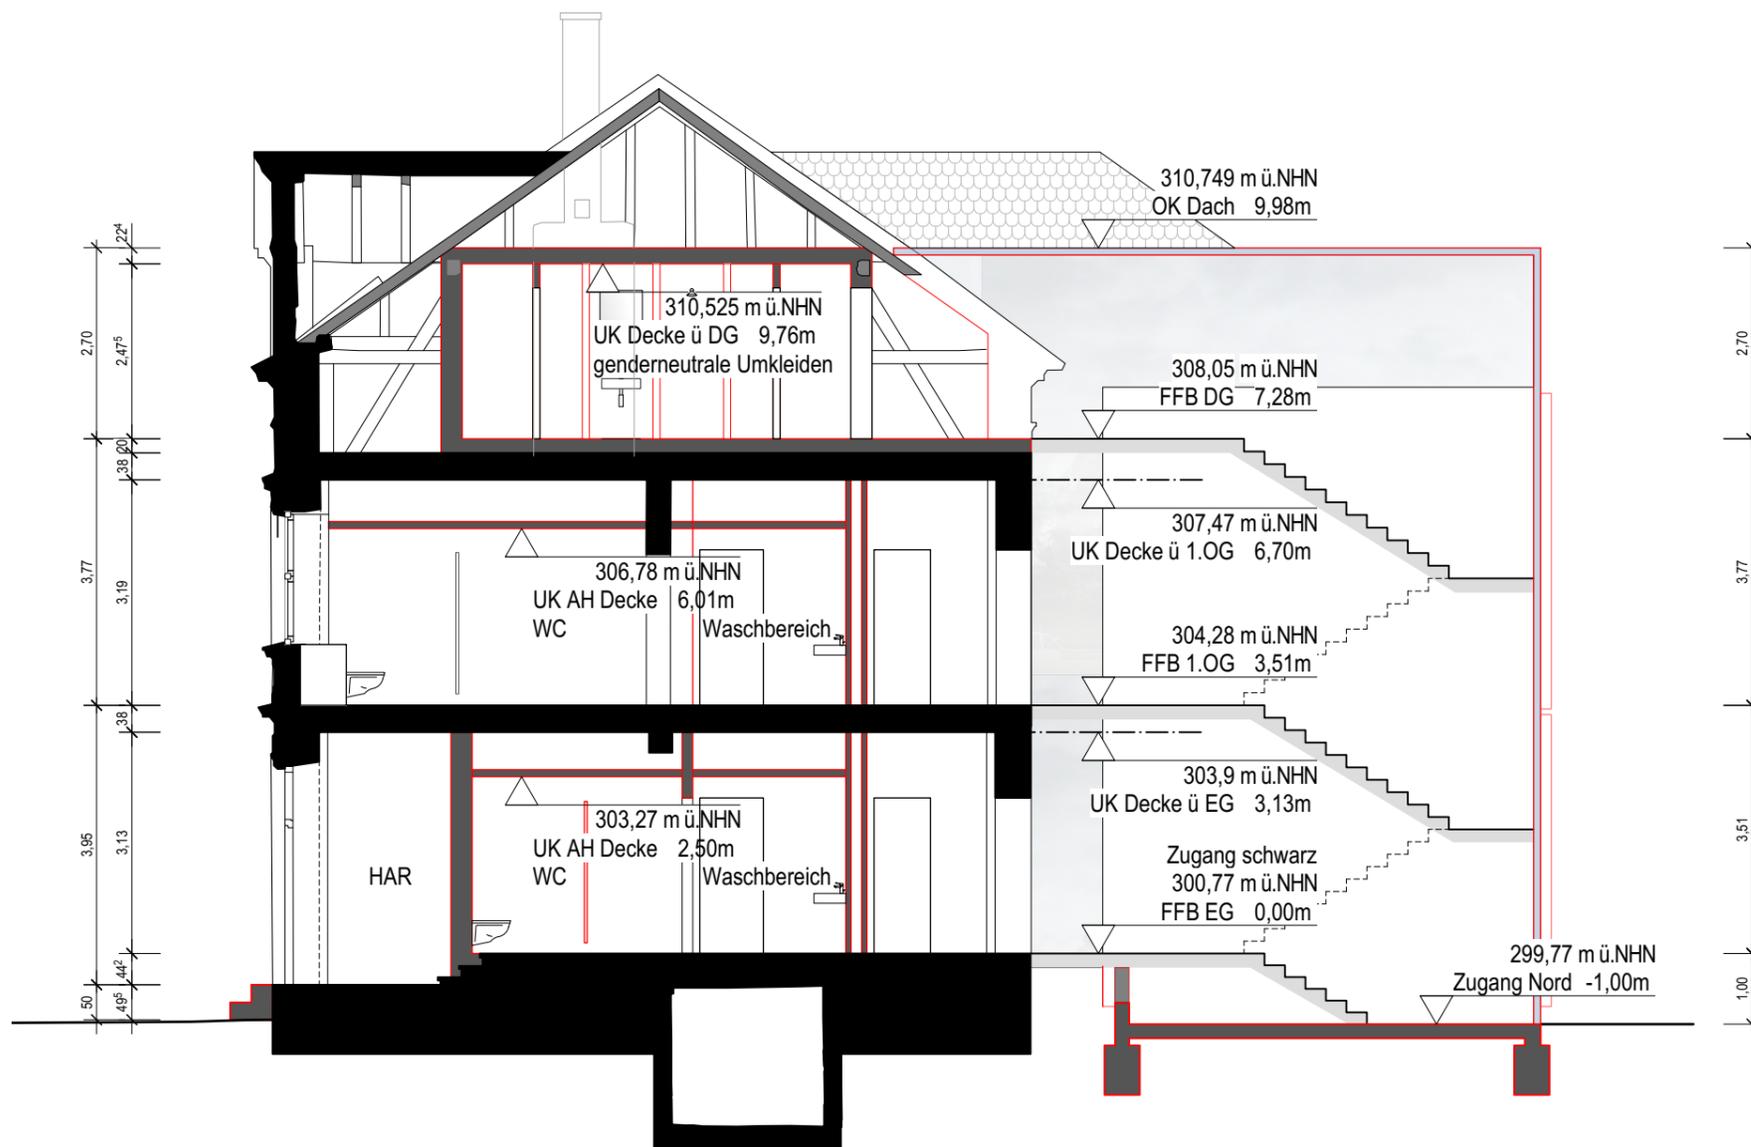

A	19.07.22	PK	Abgabe Vorplanung
Ind.	Datum	gez.	Art der Änderung
Änderung Hochbau			

Gezeichnet Hochbau	Geprüft Hochbau	Gezeichnet Fachplaner	Geprüft Fachplaner
PK	TG		

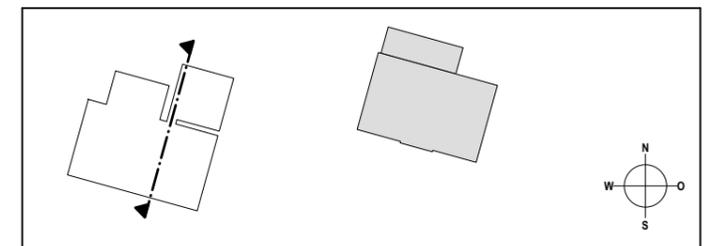

**STADT Nürnberg**  
Hochbauamt  
Marienortgraben 11, 90402 Nürnberg  
Telefon 0911/ 231 10 230  
Telefax 0911/ 231 56 28

Blattgröße	Bauvorhaben	Nutzer
A3	rekoSUN - Neu- und Umbau von Betriebs-, Labor- und Verwaltungsgebäuden für die Stadtentwässerung und Umweltanalytik Nürnberg	Stadtentwässerung Nürnberg Adolf-Braun-Strasse 33 90429 Nürnberg

Maßstab	<b>SCHNITT A-A</b>
1:100	

Plannummer	S U N E 1 0 V 3 0 0 S N 2 0 0 A A A P C U A
Leistungsphase	Vorplanung
Datum	16.05.2022
Planverfasser Hochbau	Code Unique Architekten Katharinenstr. 5 / 01099 Dresden Fon+49 (0)351 - 850 743 00 / Fax+49 (0)351 - 850 743 25 Email: sun@codeunique.de

Plannummer Fachplaner	
Gewerk	Planverfasser Fachplaner
Datum	








A	19.07.22	PK	Abgabe Vorplanung
Ind.	Datum	gez.	Art der Änderung
Änderung Hochbau			

Gezeichnet Hochbau	Geprüft Hochbau	Gezeichnet Fachplaner	Geprüft Fachplaner
PK	TG		

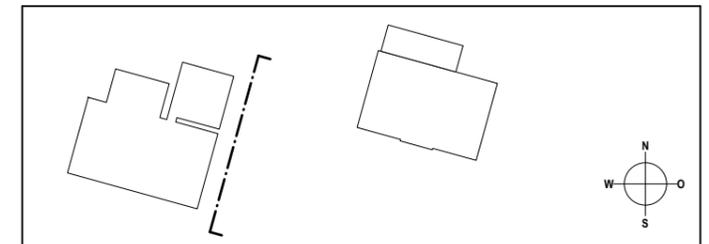

**STADT Nürnberg**  
 Hochbauamt  
 Marienortgraben 11, 90402 Nürnberg  
 Telefon 0911/ 231 10 230  
 Telefax 0911/ 231 56 28


Blattgröße	Bauvorhaben	Nutzer
A3	rekoSUN - Neu- und Umbau von Betriebs-, Labor- und Verwaltungsgebäuden für die Stadtentwässerung und Umweltanalytik Nürnberg	Stadtentwässerung Nürnberg Adolf-Braun-Strasse 33 90429 Nürnberg

Maßstab	Zeichnung
1:100	<b>ANSICHT OST</b>

Plannummer	S U N E 1 0 V 3 0 0 A N 4 0 0 A O A P C U A	
Leistungsphase	Planverfasser Hochbau	
Vorplanung	Code Unique Architekten	
Datum	Katharinenstr. 5 / 01099 Dresden	
29.06.2022	Fon+49 (0)351 - 850 743 00 / Fax+49 (0)351 - 850 743 25	
	<b>CUA</b>	Email: sun@codeunique.de


Plannummer Fachplaner	
Gewerk	Planverfasser Fachplaner
Datum	



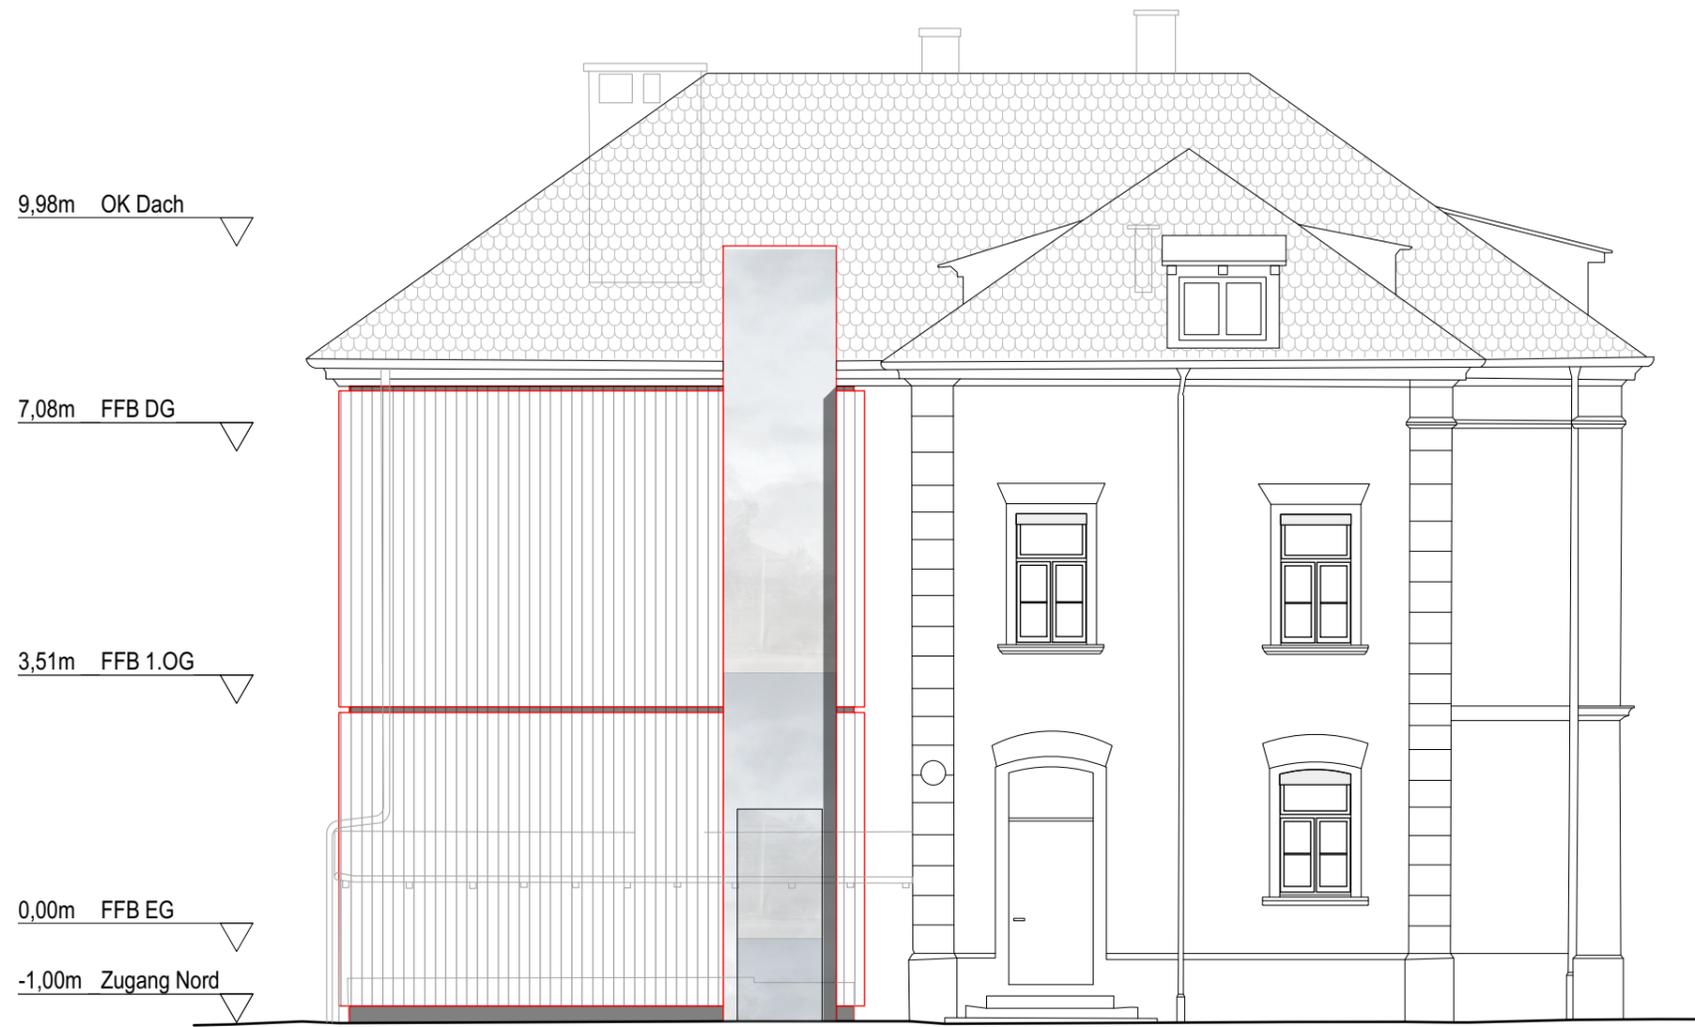

A	19.07.22	PK	Abgabe Vorplanung
Ind.	Datum	gez.	Art der Änderung
Änderung Hochbau			

Gezeichnet Hochbau	Geprüft Hochbau	Gezeichnet Fachplaner	Geprüft Fachplaner
PK	TG		

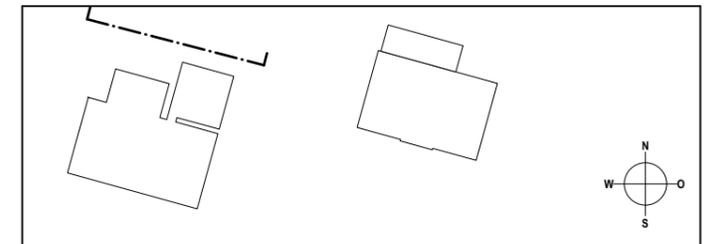

**STADT Nürnberg**  
Hochbauamt  
Morientorgraben 11, 90402 Nürnberg  
Telefon 0911/ 231 10 230  
Telefax 0911/ 231 56 28

Blattgröße	Bauvorhaben	Nutzer
A3	rekoSUN - Neu- und Umbau von Betriebs-, Labor- und Verwaltungsgebäuden für die Stadtentwässerung und Umweltanalytik Nürnberg	Stadtentwässerung Nürnberg Adolf-Braun-Strasse 33 90429 Nürnberg
Zeichnung		

Maßstab  
**1:100**

**ANSICHT NORD**

Plannummer	S U N E 1 0 V 3 0 0 A N 4 3 0 A N A P C U A	
Leistungsphase	Planverfasser Hochbau	
Vorplanung	Code Unique Architekten Katharinenstr. 5 / 01099 Dresden Fon+49 (0)351 - 850 743 00 / Fax+49 (0)351 - 850 743 25 Email: sun@codeunique.de	
Datum	<b>CUA</b>	
29.06.2022		

Plannummer Fachplaner	
Gewerk	Planverfasser Fachplaner
Datum	