


ÜBERSICHTSPLAN ZUM BEBAUUNGSPLAN NR. 4446 "NEUNHOF-WEST"

Für ein Gebiet nördlich der Moosackerstraße und in einem Teilbereich nördlich und südlich der Neunhofer Hauptstraße

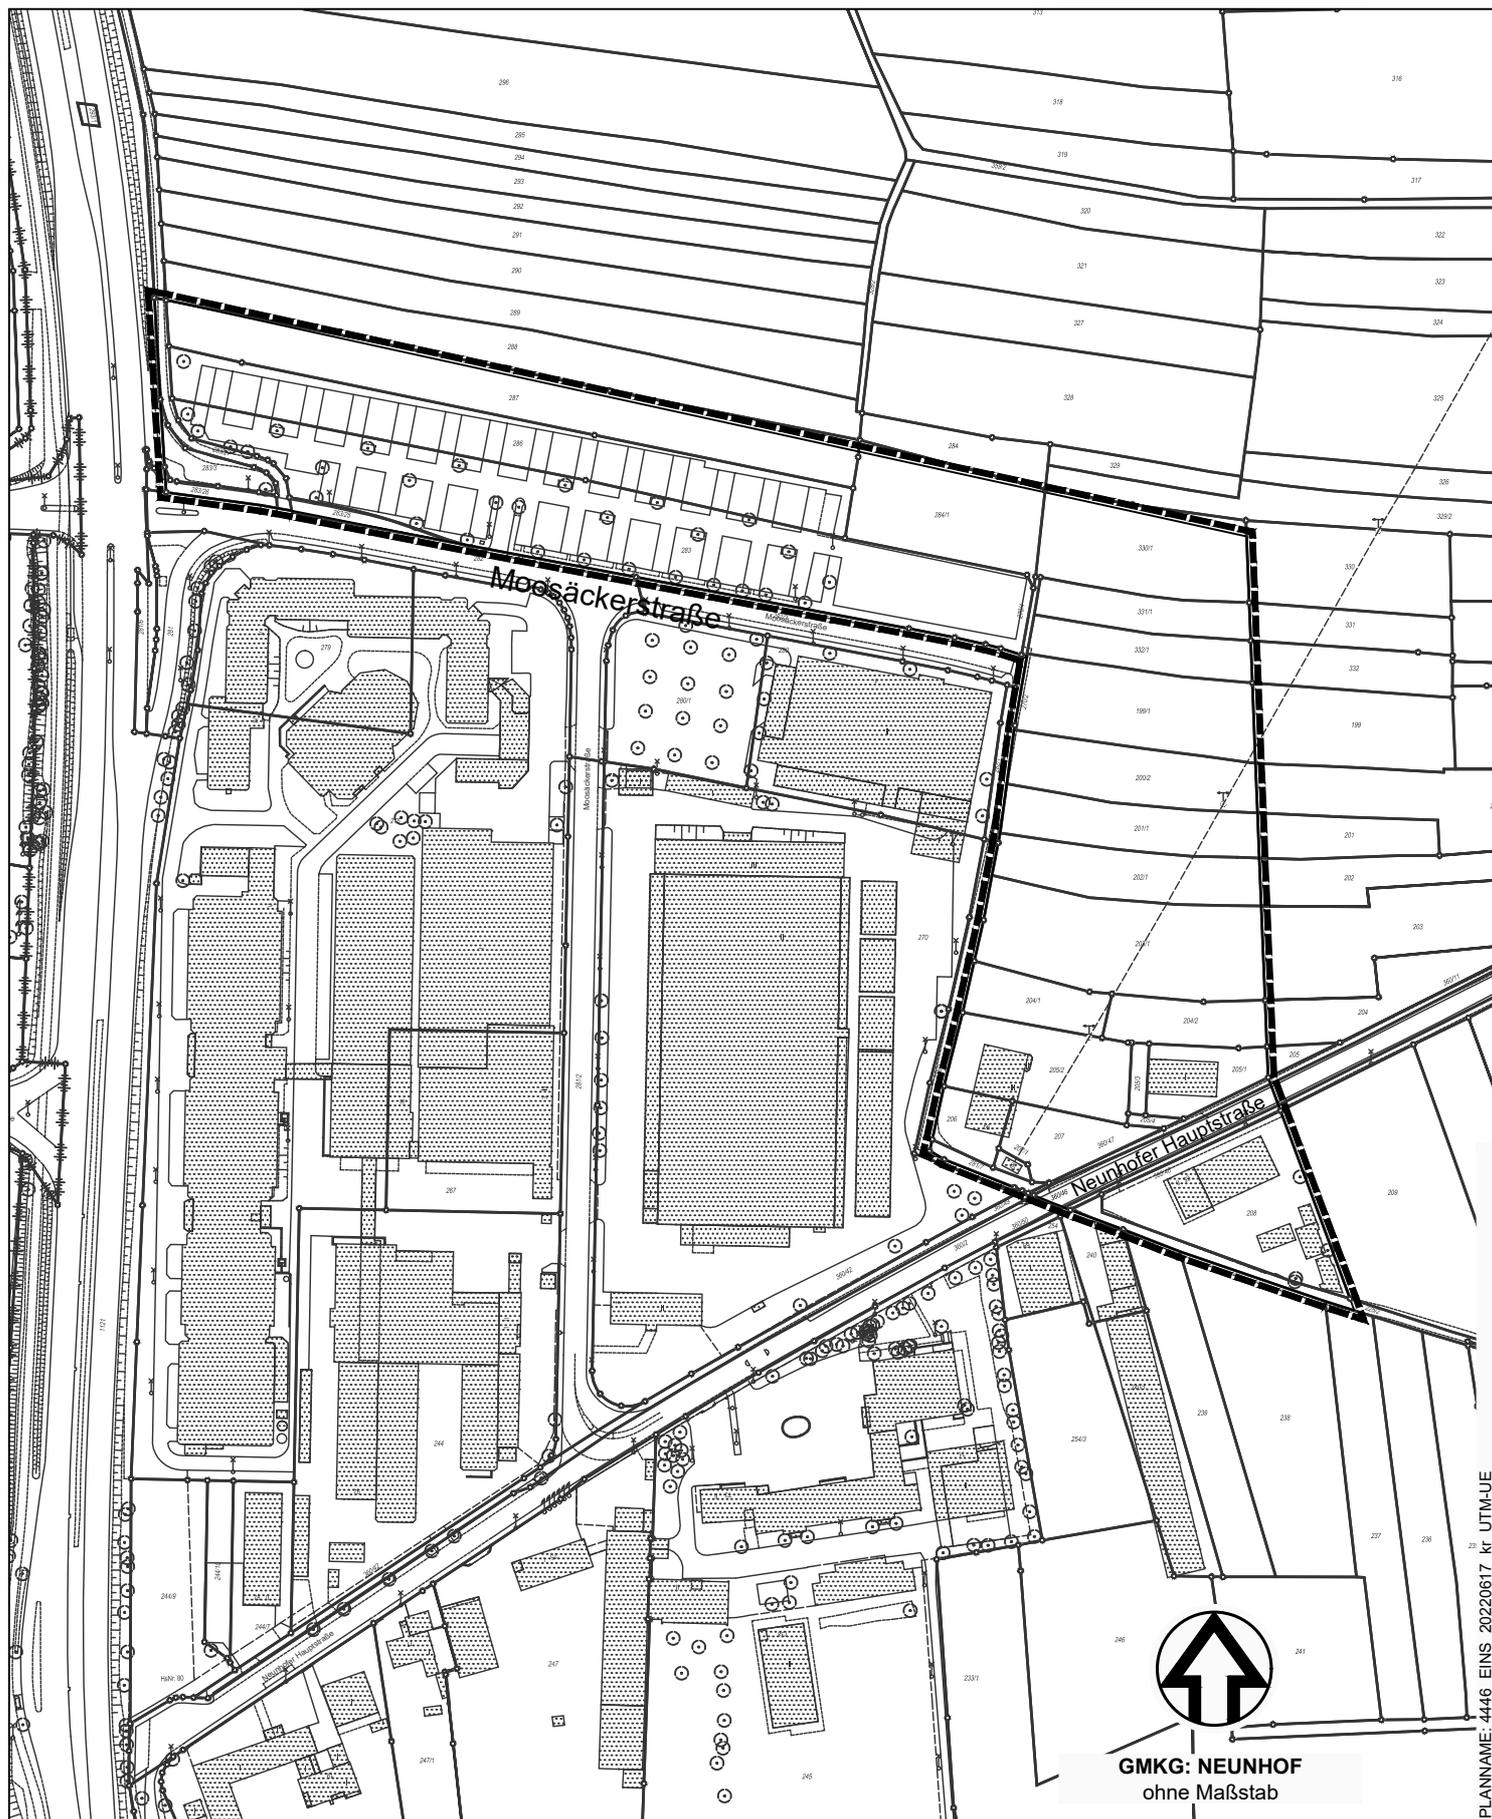

PLANNAM: 4446_EINS_20220617_kr_UTM-UE



GMKG: NEUNHOF
ohne Maßstab

 Grenze des räumlichen Geltungsbereichs

Stadtplanungsamt / Verbindliche Bauleitplanung