
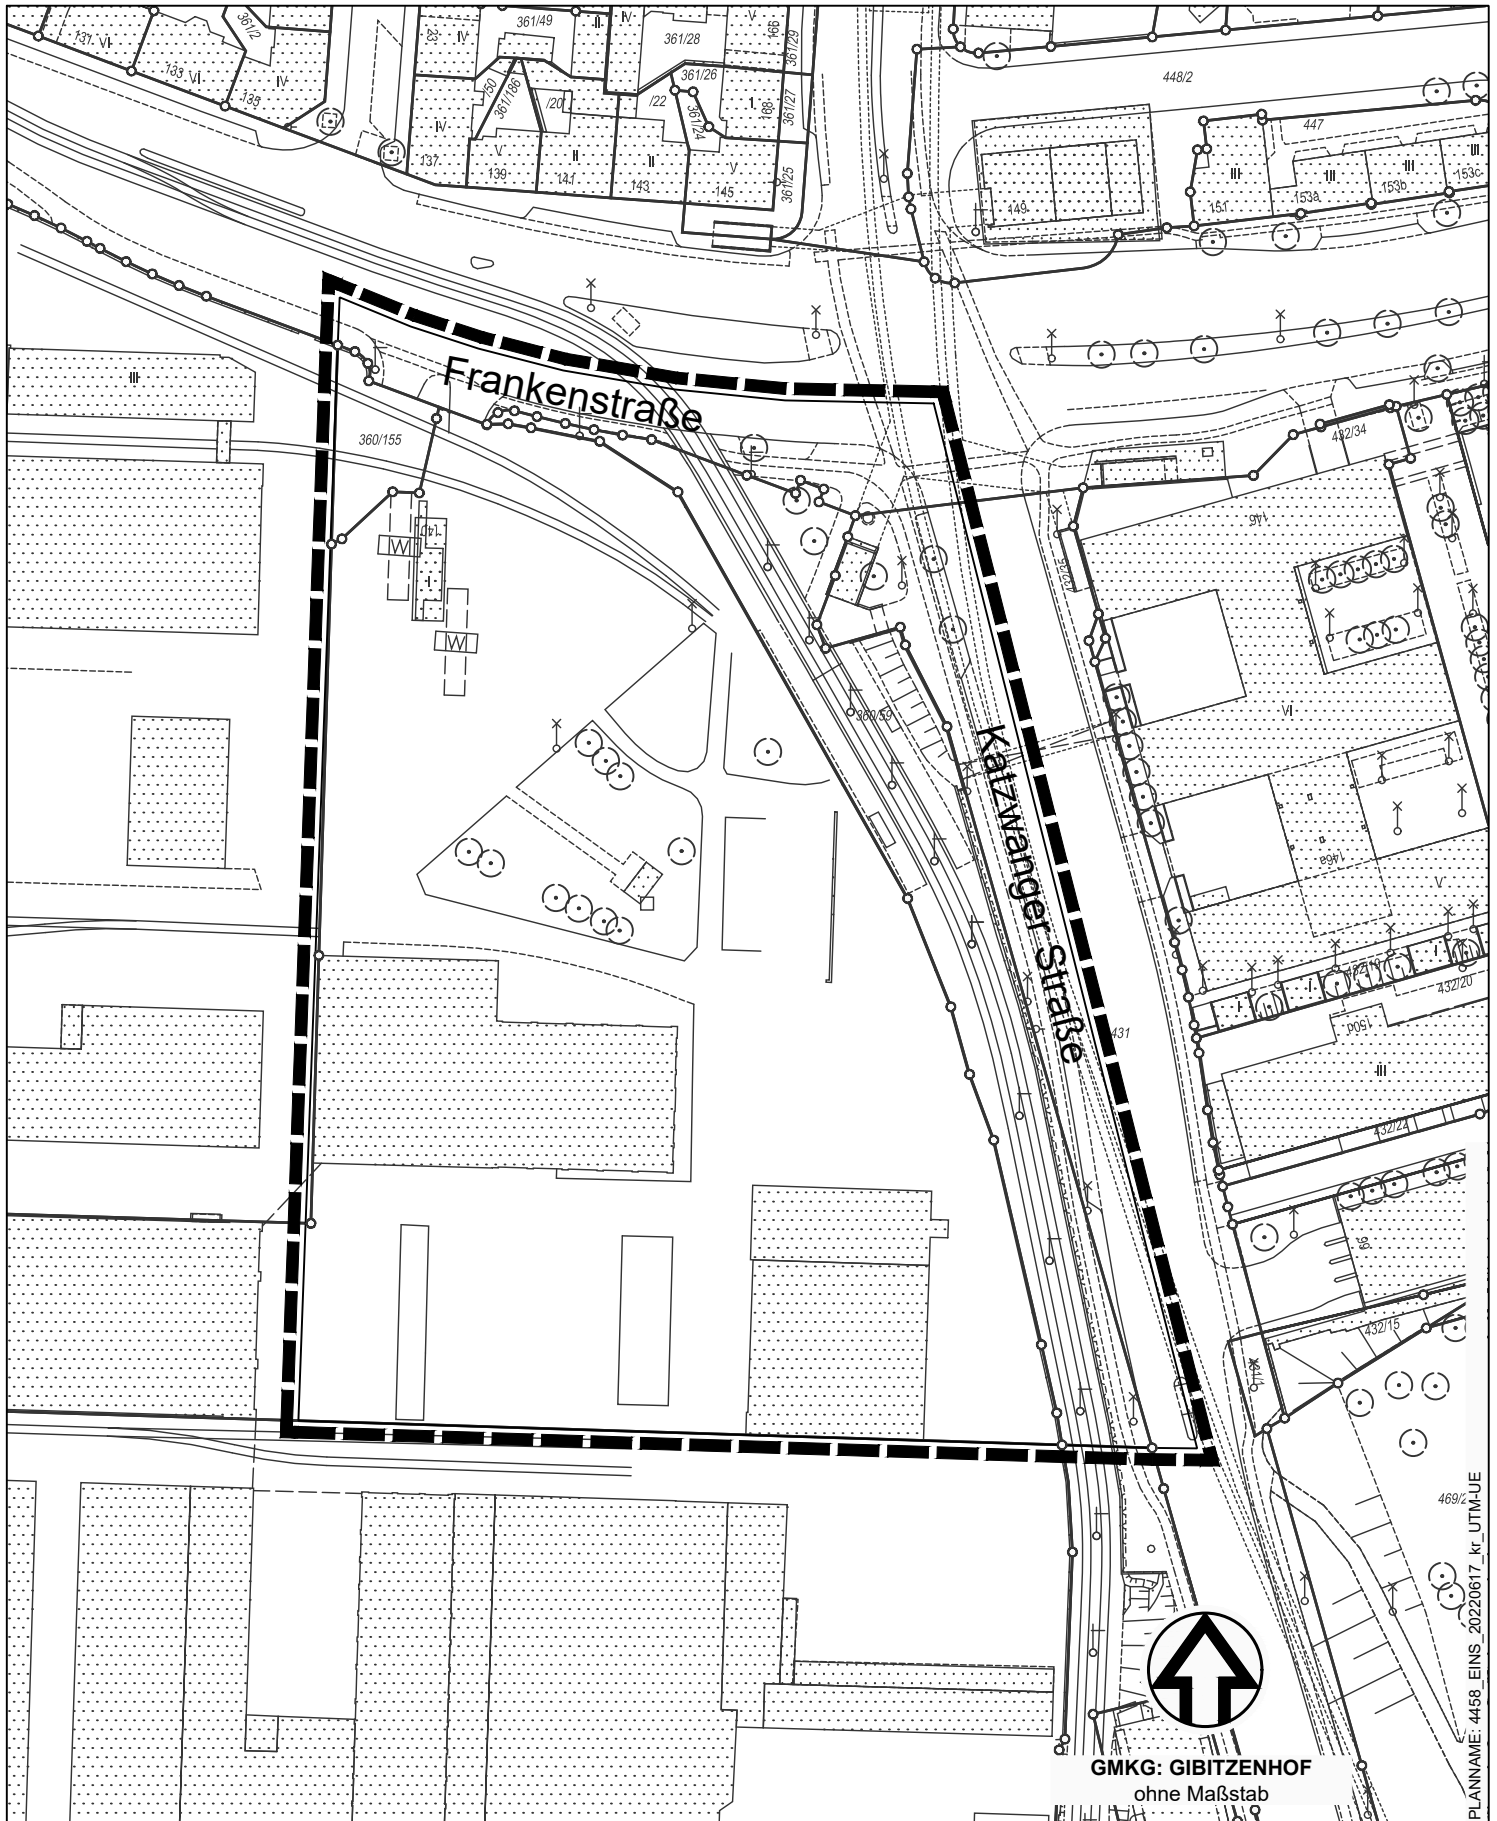


ÜBERSICHTSPLAN ZUM BEBAUUNGSPLAN NR. 4458

Für ein Gebiet südlich der Frankenstraße und westlich der Katzwanger Straße

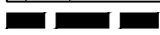

 Grenze des räumlichen Geltungsbereichs

Stadtplanungsamt / Verbindliche Bauleitplanung


GMKG: GIBITZENHOF
ohne Maßstab

PLANNAM: 4458_EINS_20220617_kr_UTM-UE