


ÜBERSICHTSPLAN ZUM BEBAUUNGSPLAN NR. 4474

Für ein Gebiet östlich der Dianastraße, nördlich der Löffelholzstraße

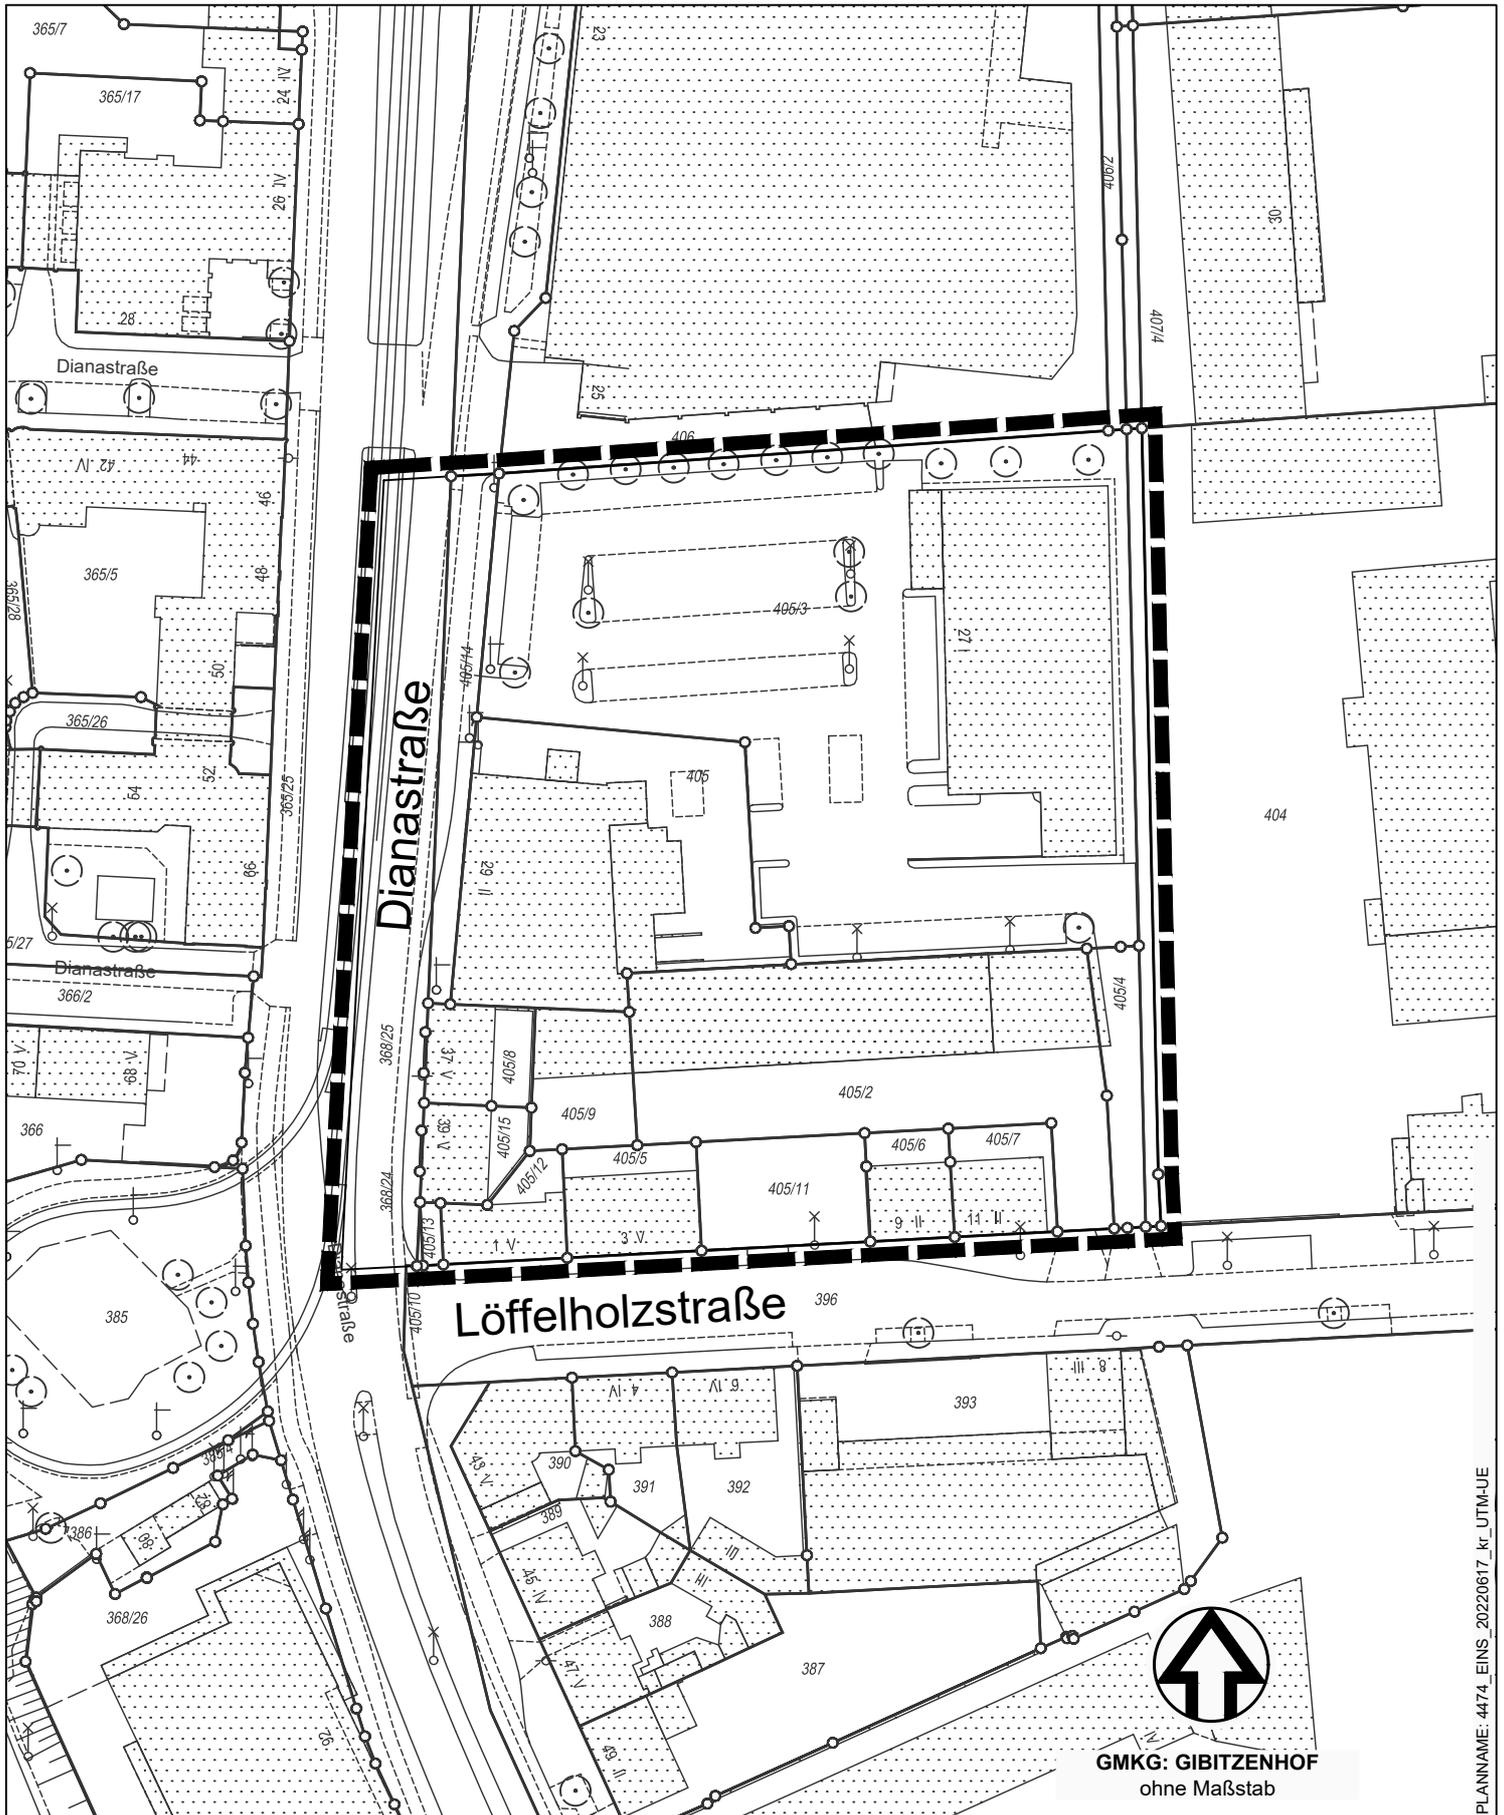

 Grenze des räumlichen Geltungsbereichs

Stadtplanungsamt / Verbindliche Bauleitplanung

