


ÜBERSICHTSPLAN ZUM BEBAUUNGSPLAN NR. 4476

Für ein Gebiet südlich der Laufamholzstraße, nördlich der Sportanlage (SV-Laufamholz) Schupfer
Straße/Moritzbergstraße sowie zwischen Henfenfelder Straße und Heuchlinger Straße

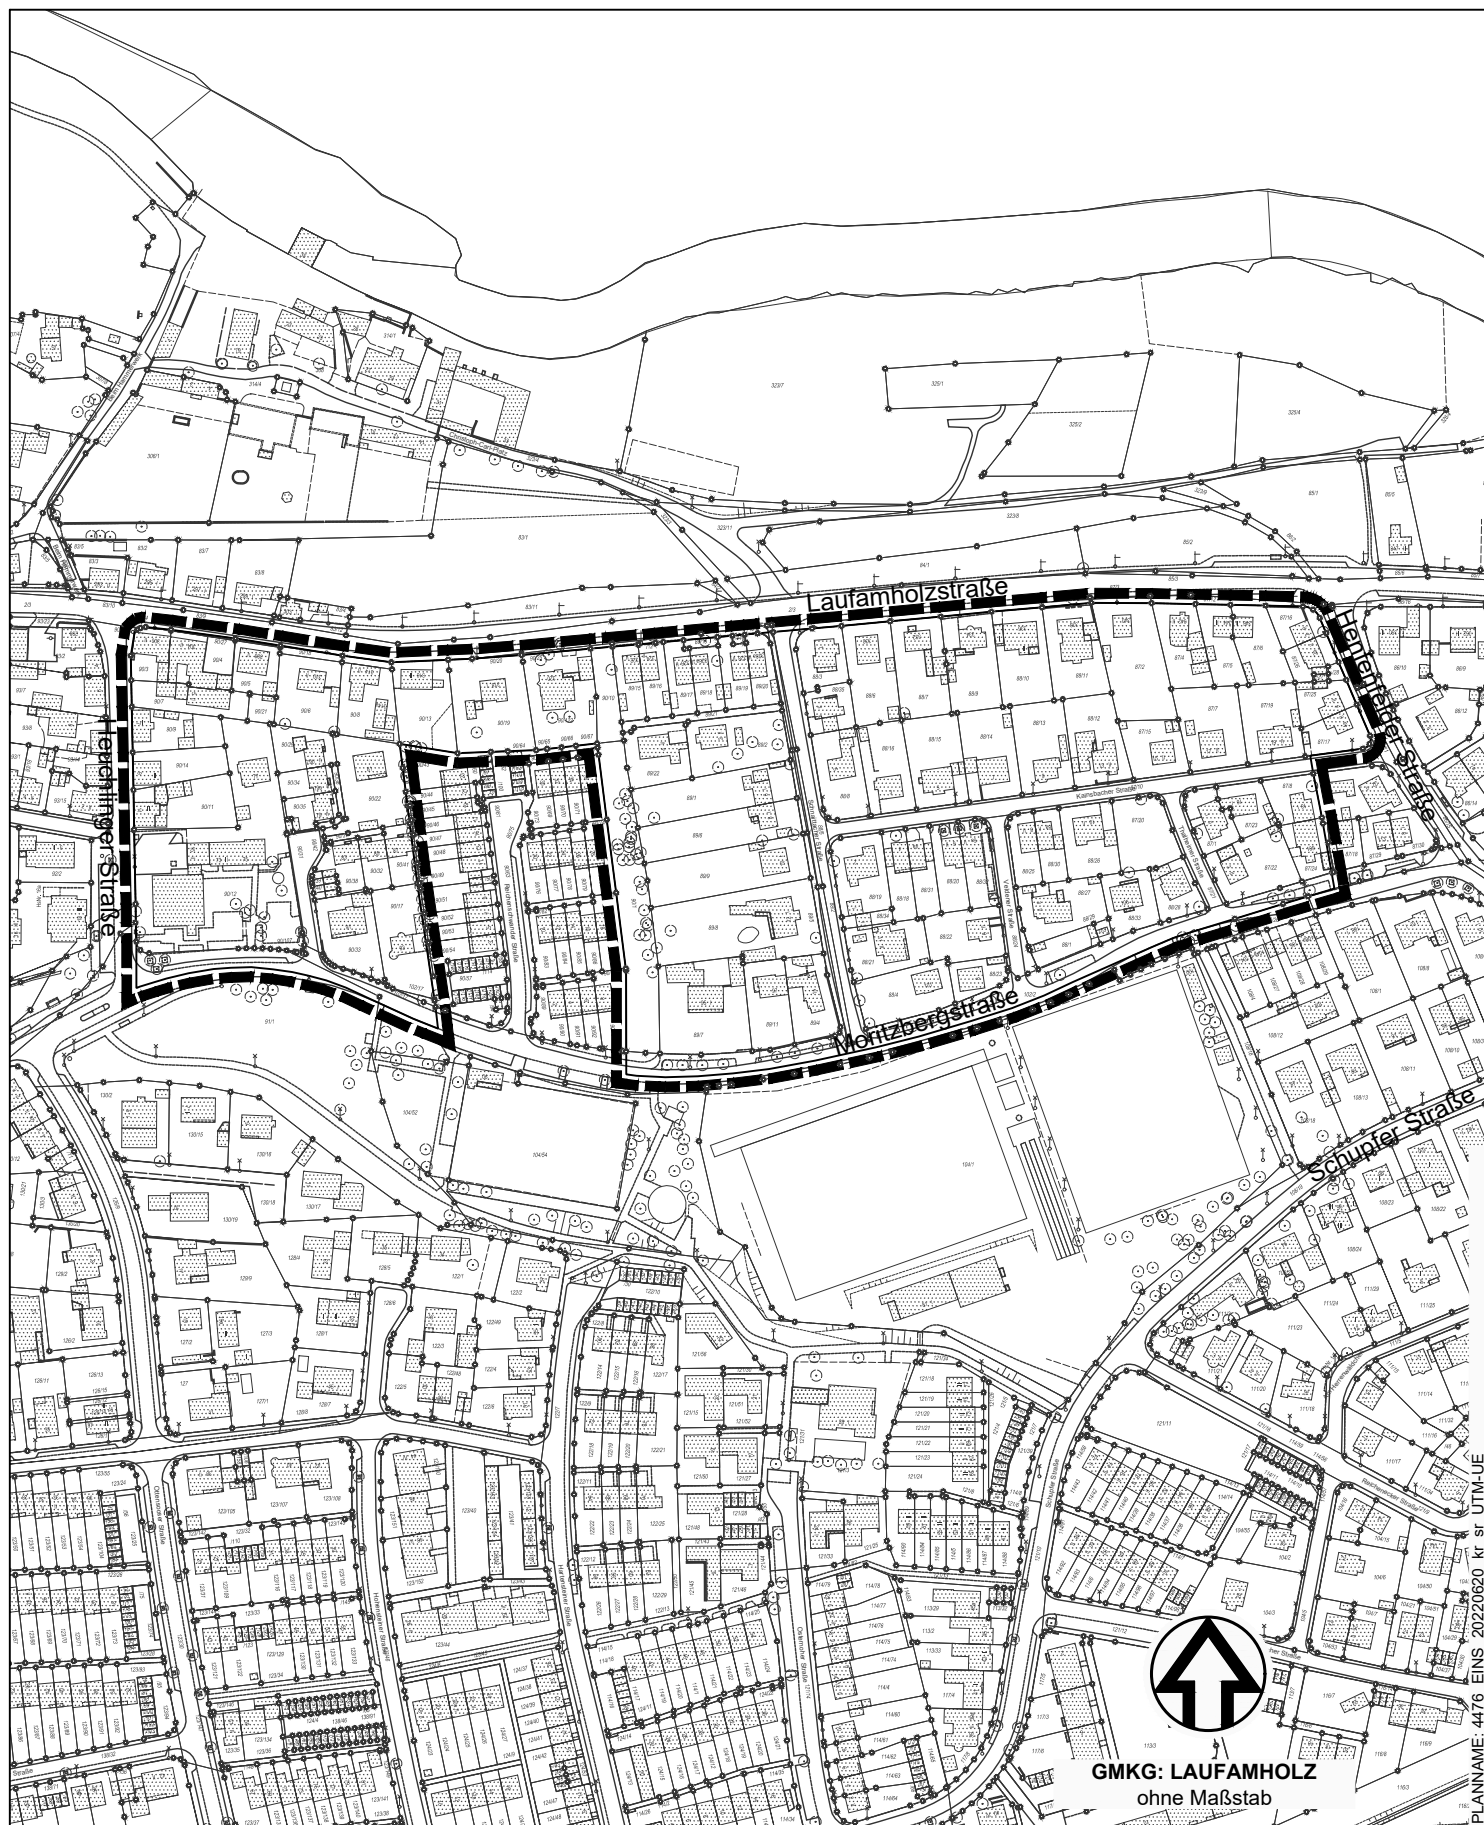

PLANNAME: 4476_EINS_20220620_kr_sr_UTM-UE



GMKG: LAUFAMHOLZ
ohne Maßstab

Grenze des räumlichen Geltungsbereichs

Stadtplanungsamt / Verbindliche Bauleitplanung