



ÜBERSICHTSPLAN ZUM BEBAUUNGSPLAN NR. 4483

"_ _ _ _"

Für ein Gebiet zwischen der Bahnlinie Nürnberg-Eger und der Rehhofstraße (Rehhof-Nordwest)

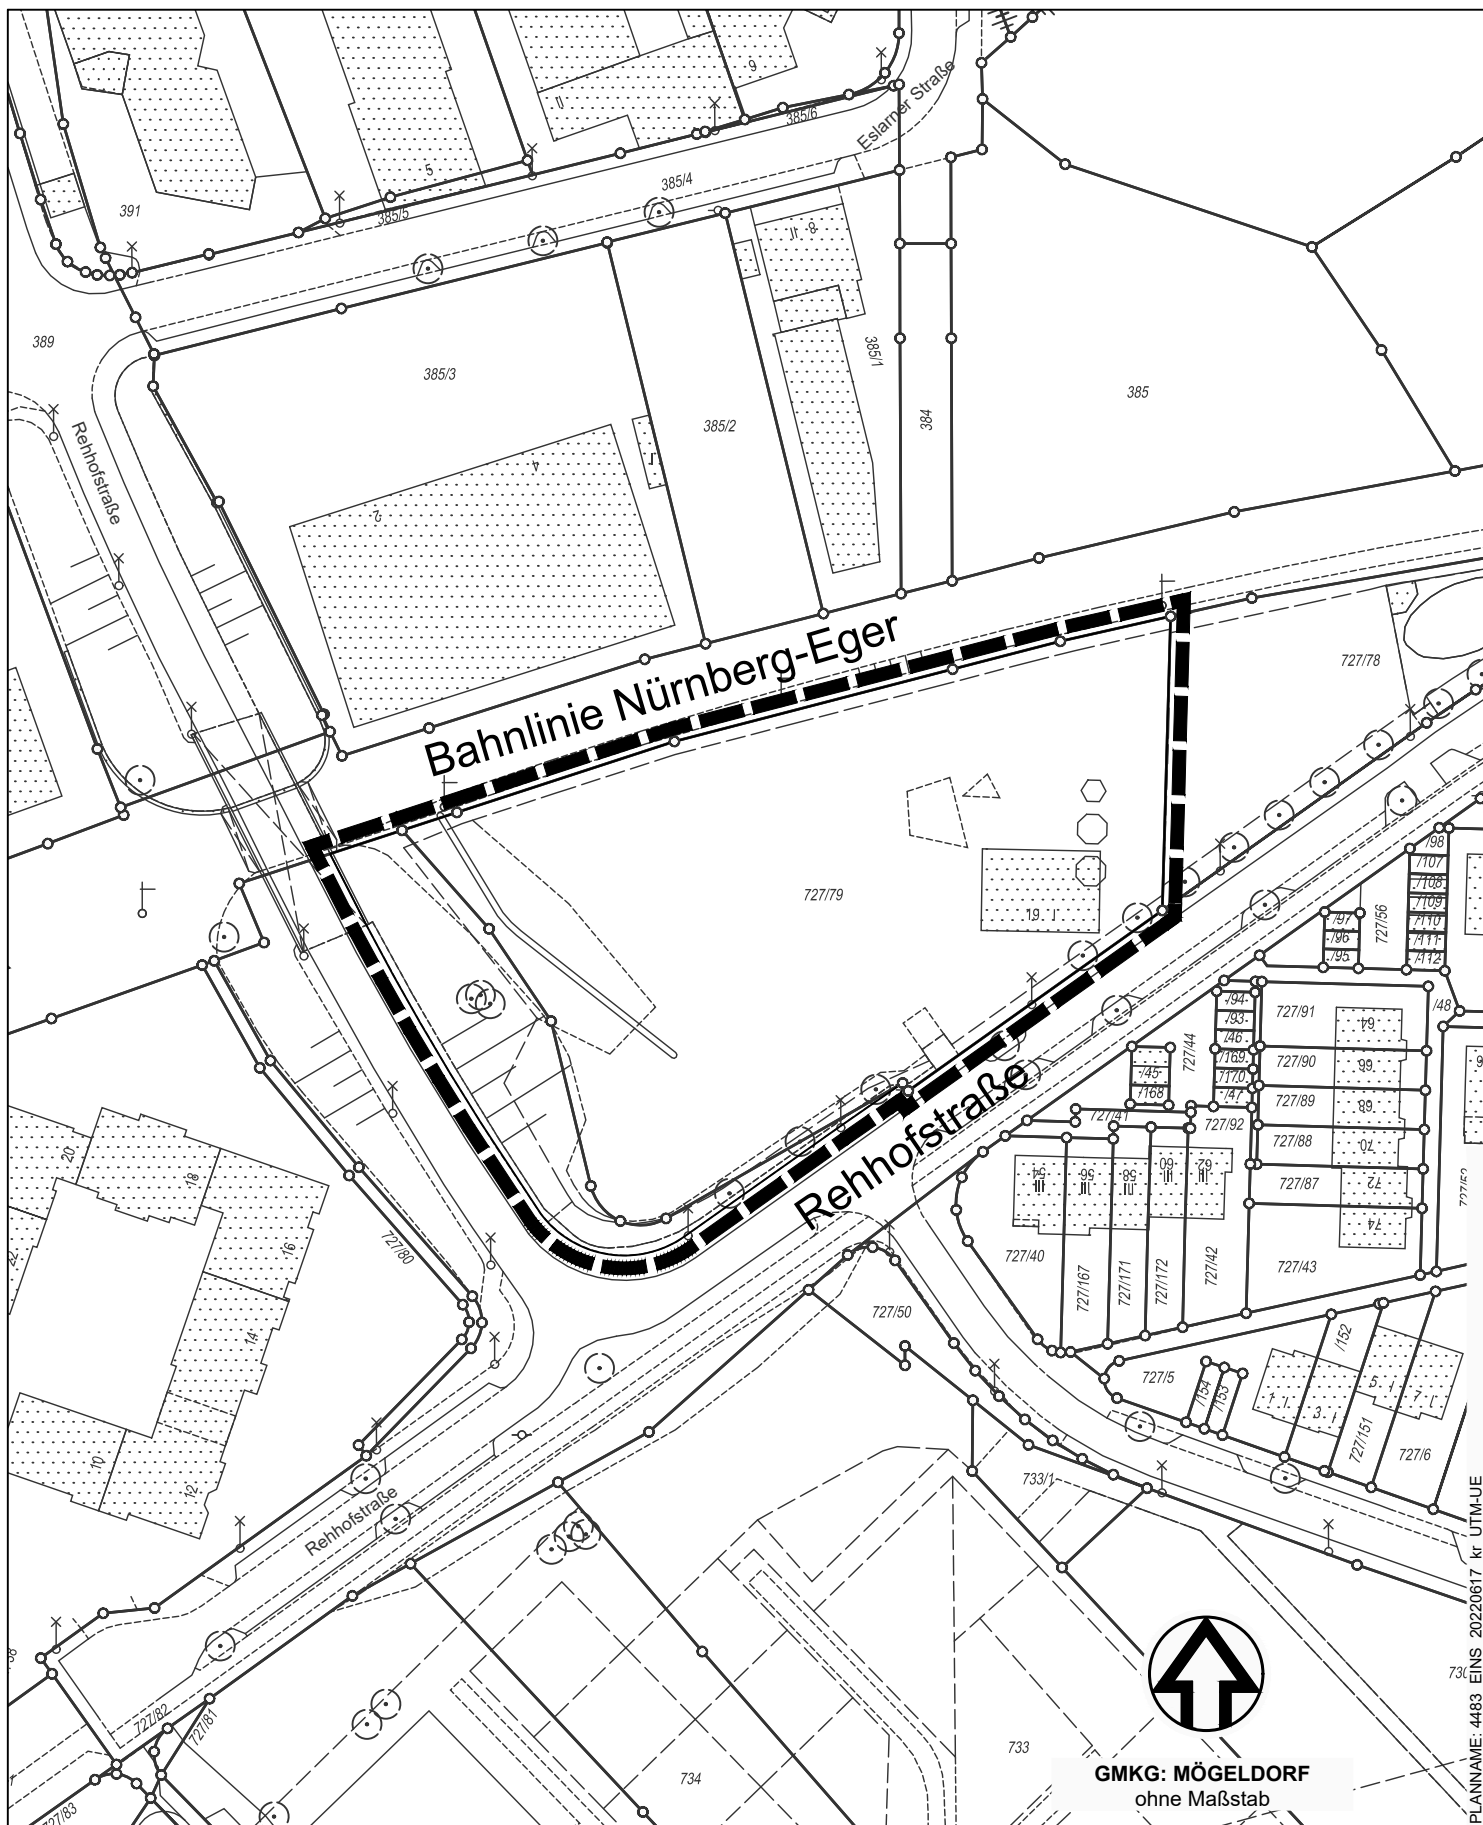

Grenze des räumlichen Geltungsbereichs

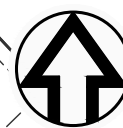

GMKG: MÖGELDORF
ohne Maßstab

Stadtplanungsamt / Verbindliche Bauleitplanung