


# ÜBERSICHTSPLAN ZUM BEBAUUNGSPLAN NR. 4469

Für ein Gebiet zwischen der Dientzenhofer Straße und der Siedlerstraße (Sportgelände Zerzabelhof)



Grenze des räumlichen Geltungsbereichs

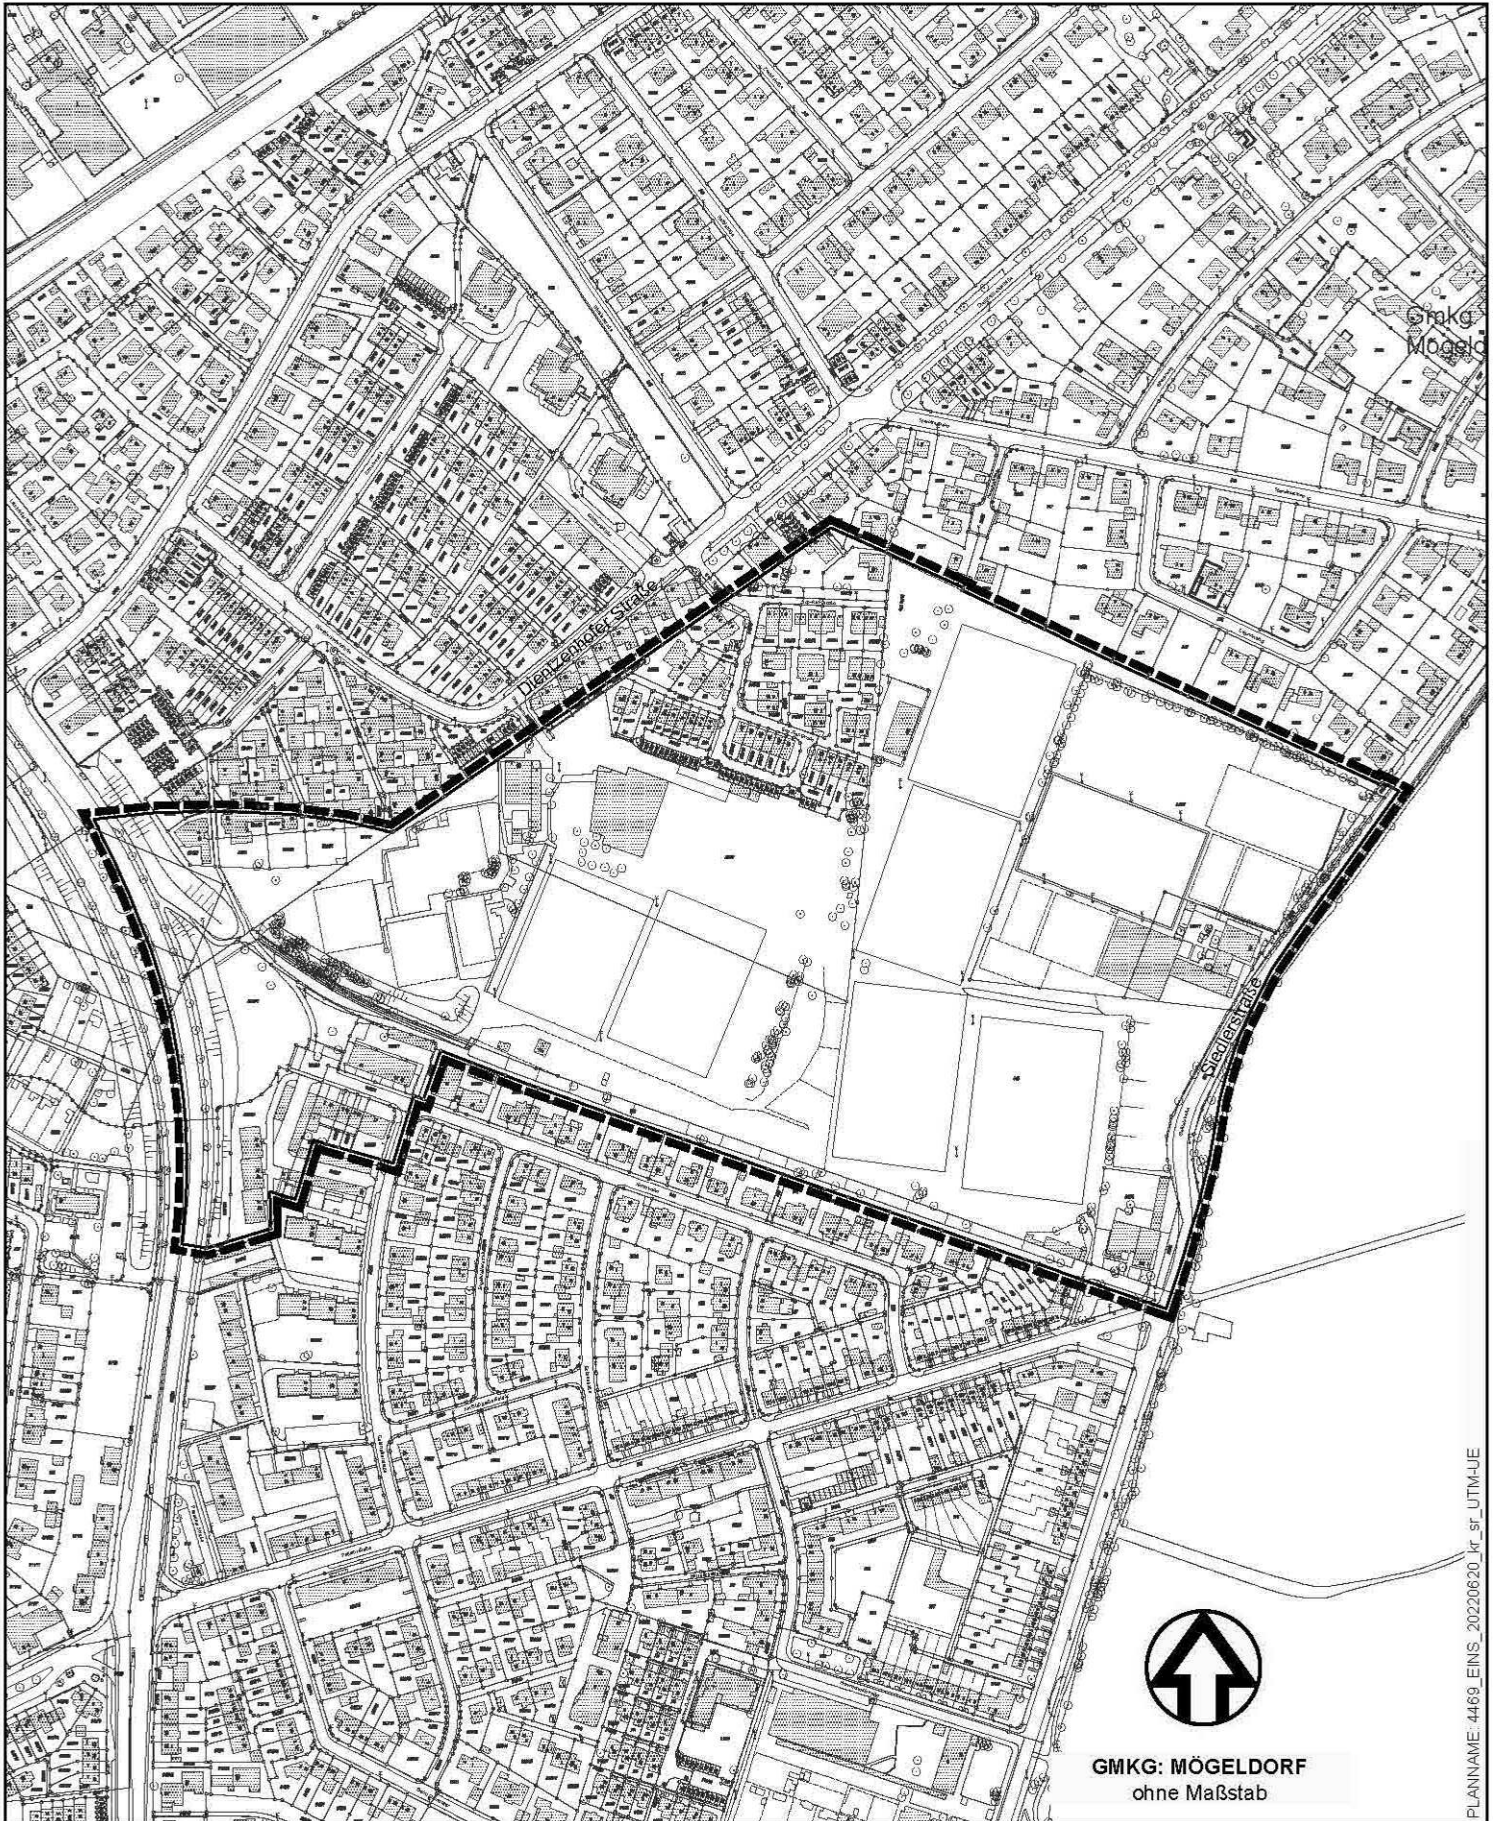

GMKG: MÖGELDORF  
ohne Maßstab

Stadtplanungsamt / Verbindliche Bauleitplanung