


ÜBERSICHTSPLAN ZUM BEBAUUNGSPLAN NR. 4491

Für den Frankenschnellweg Abschnitt Mitte im Bereich zwischen Höhe Bertha-von-Suttner-Straße und dem Dr.-Luppe-Platz

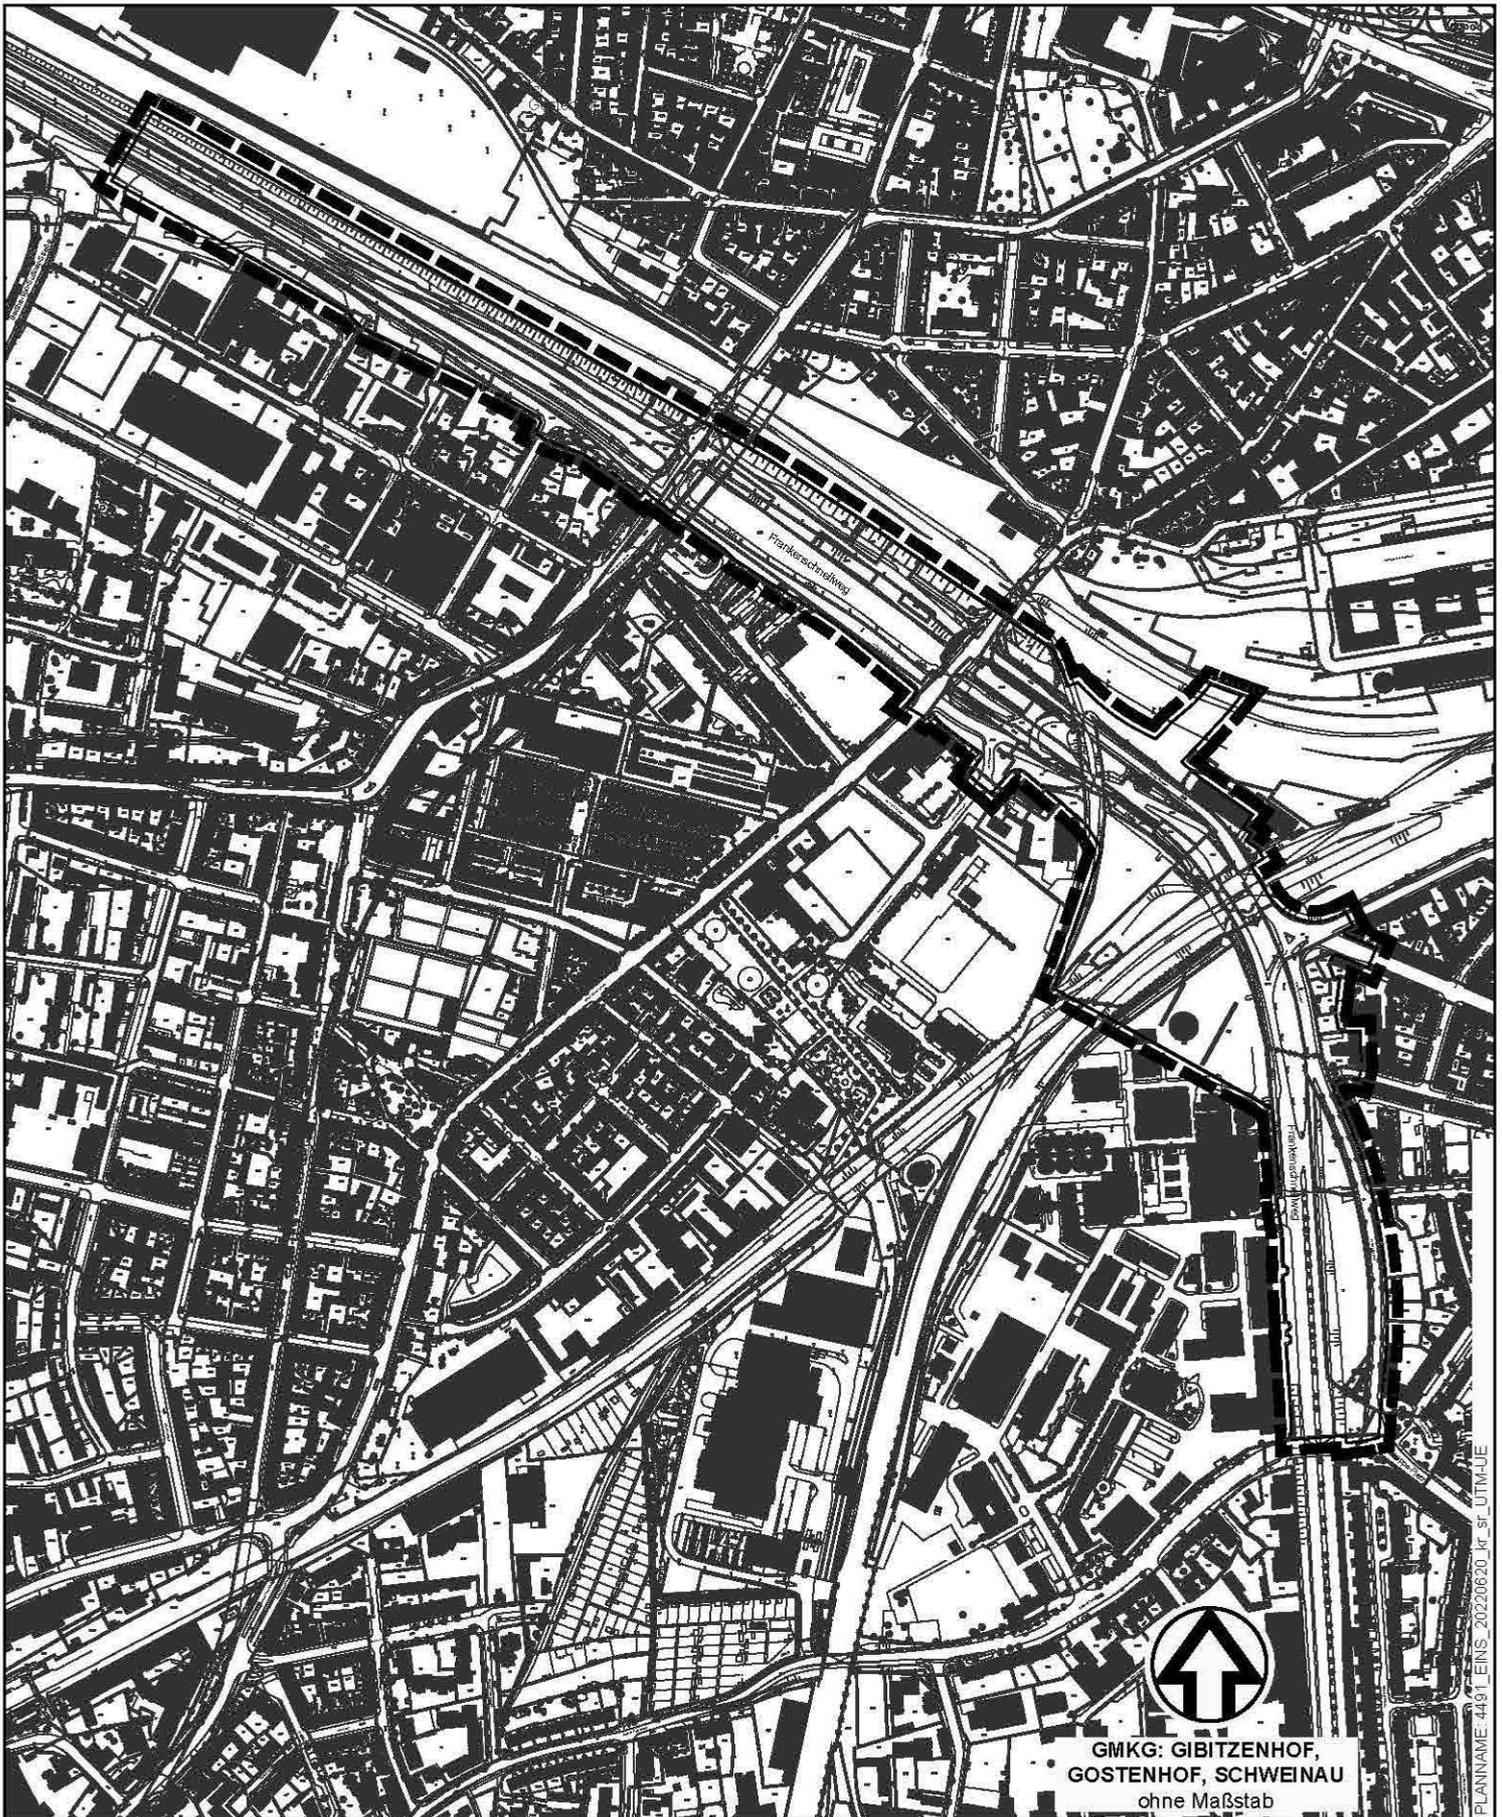

PLANNAM: 4491_LEINS_20220620_kr_sr_UTM4UE



Grenze des räumlichen Geltungsbereichs

Stadtplanungsamt / Verbindliche Bauleitplanung

