


ÜBERSICHTSPLAN ZUM BEBAUUNGSPLAN NR. 4439 "LEYHER STRASSE"

Für ein Gebiet südlich und nördlich der Leyher Straße zwischen Von-der-Tann-Straße und Höfener Straße



 Grenze des räumlichen Geltungsbereichs

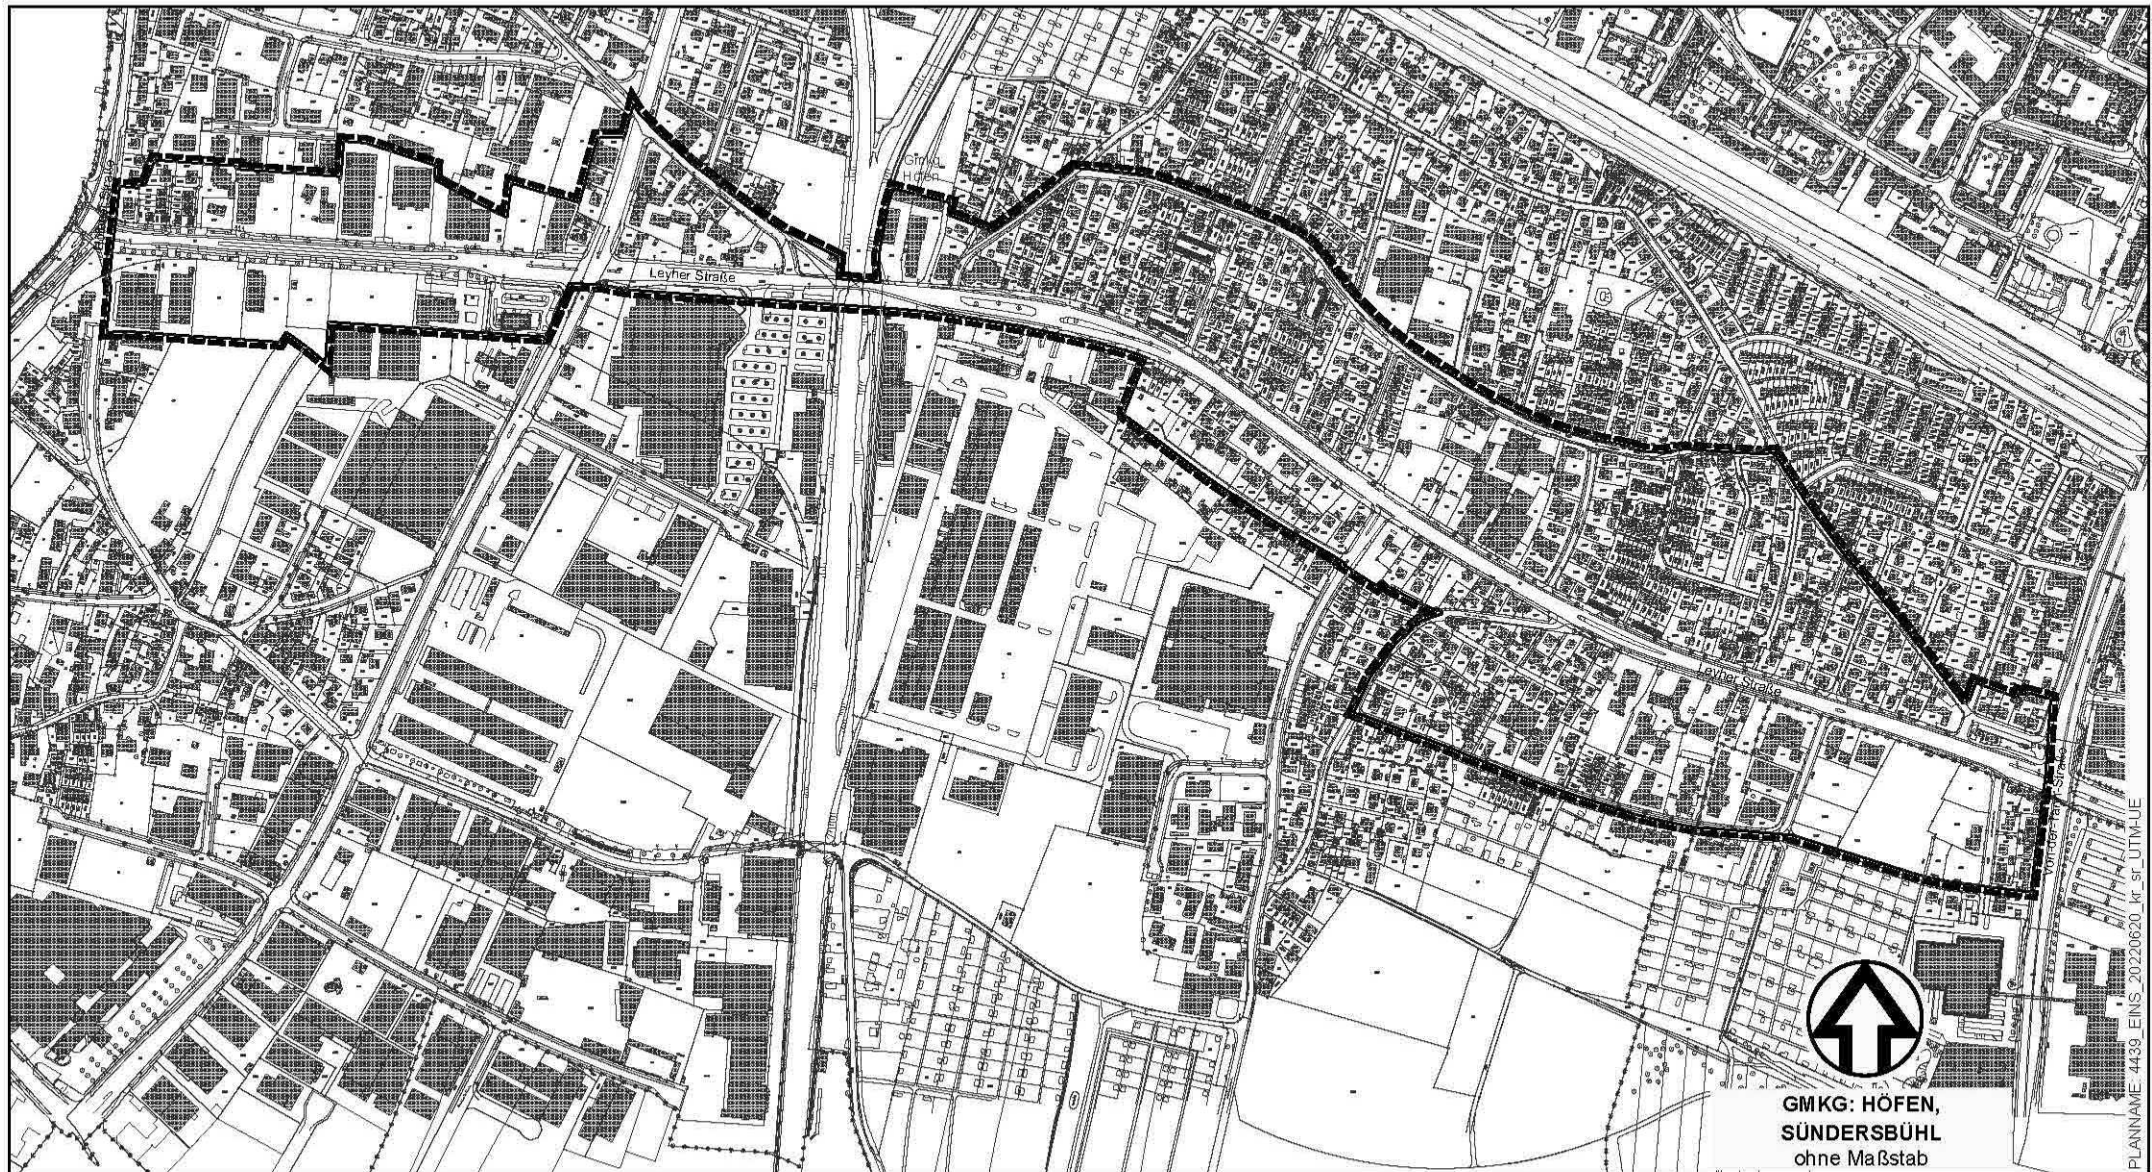

GMKG: HÖFEN,
SÜNDERSBÜHL
ohne Maßstab

Stadtplanungsamt / Verbindliche Bauleitplanung