


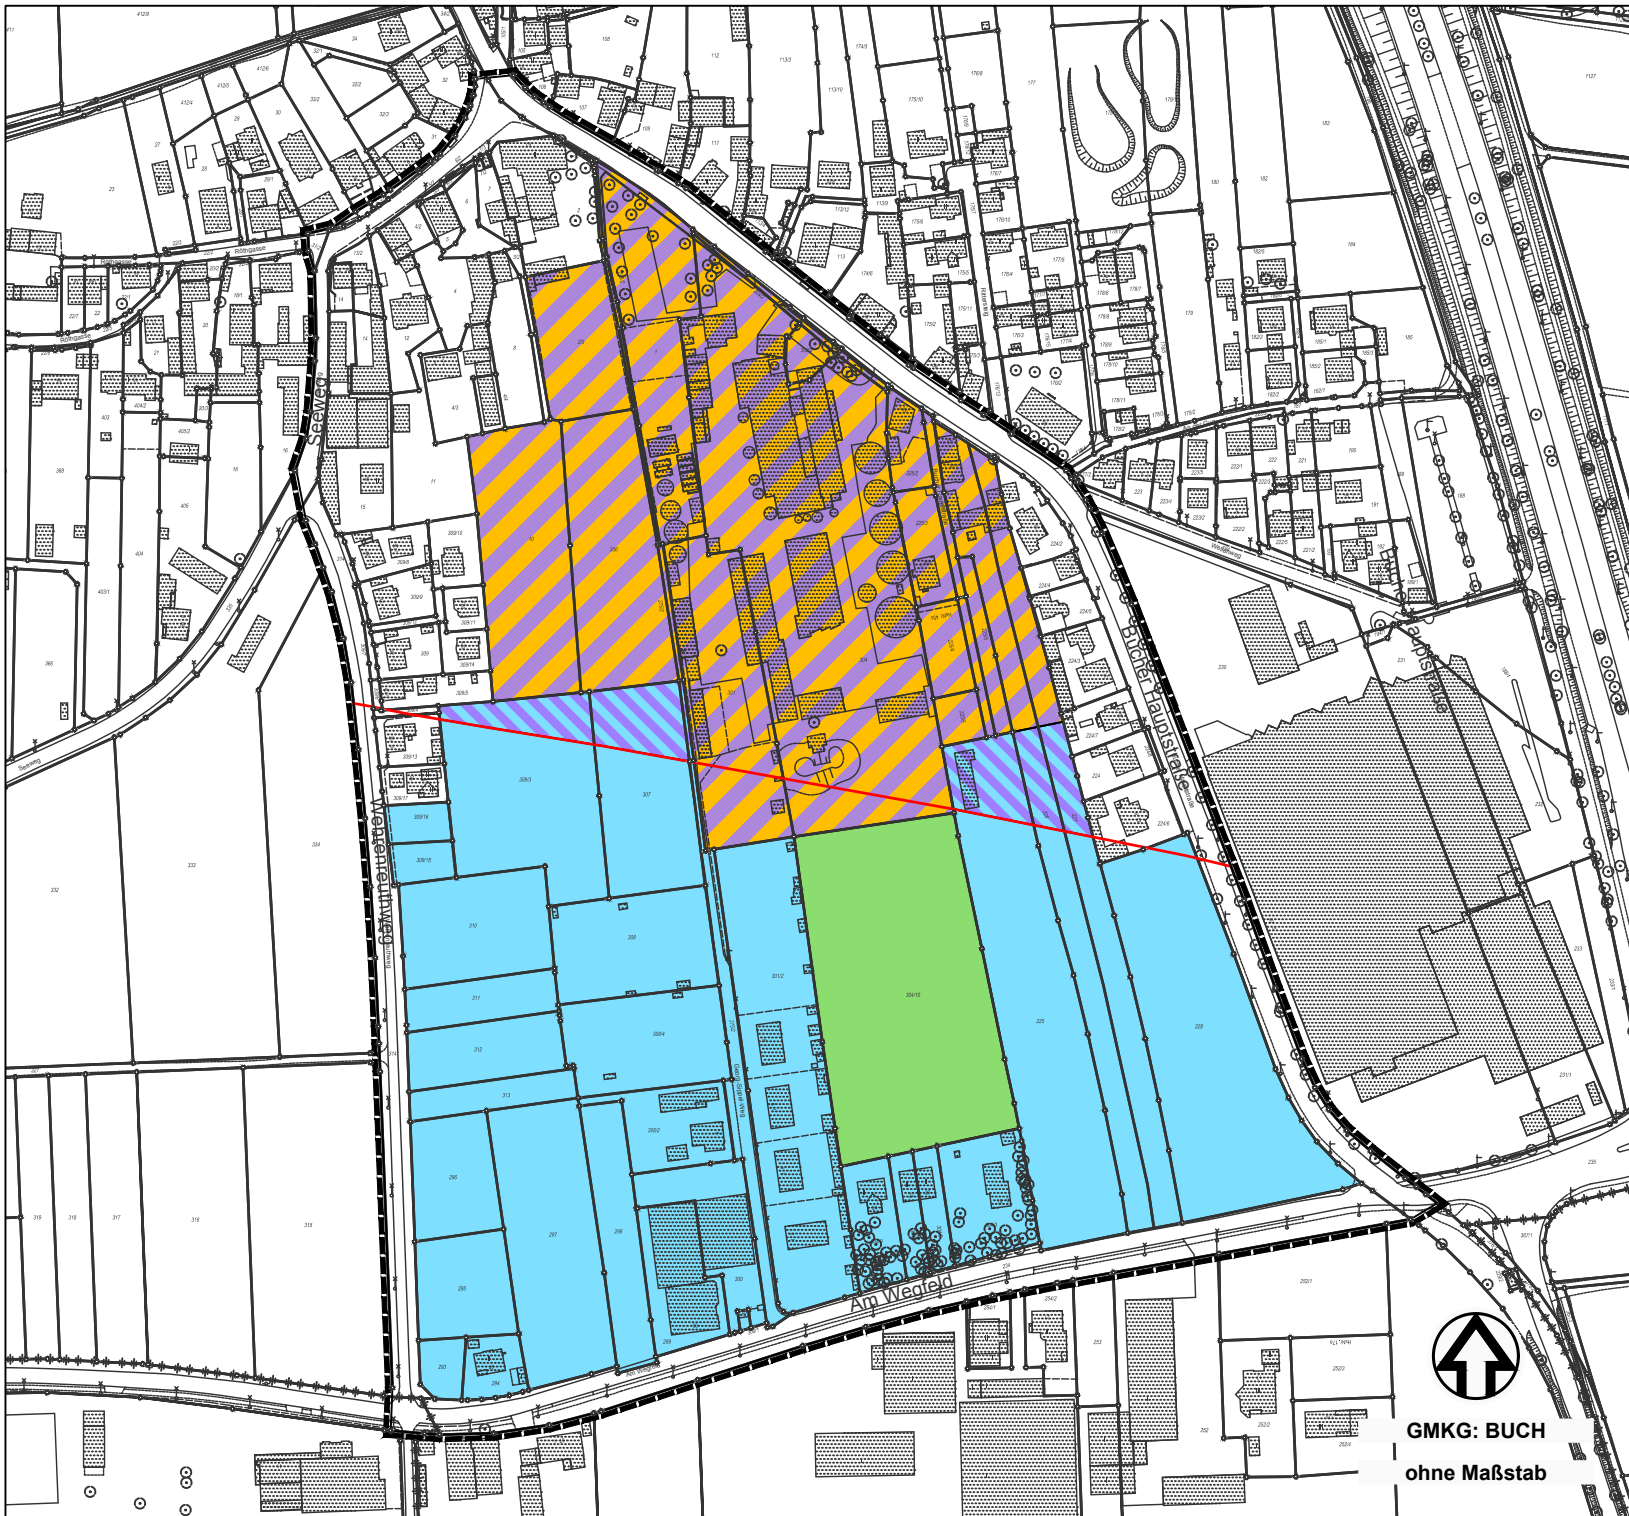

ZEICHENERKLÄRUNG

-  Grenze des räumlichen Geltungsbereichs
-  Bildungs- und soziale Einrichtungen sowie gewerbliche Nutzungen
-  Mischnutzung
-  Mischnutzung - Wohnanteil je nach Vereinbarkeit mit Fluglärmschutzverordnung
-  Erholung
-  Schutzzone nach Fluglärmschutzverordnung (nach Norden: Nacht - Schutzzone)

ANLAGE 1 ZUR
ABWENDUNGSVEREINBARUNG
Rahmenzonierungsplan von Gehl Architects

Gehl
Coloured Fields
creating communities



GMKG: BUCH
ohne Maßstab

BEBAUUNGSPLAN NR. 4675

"BUCH SÜD"
RAHMENKONZEPT ZUR NUTZUNG IM
GELTUNGSBEREICH

M 1: --- Stand: 31.08.2022 Stpl :Kr

Geobasisdaten © Bayerische Vermessungsverwaltung
Darstellung der Flurkarte als Eigentumsnachweis nicht geeignet.

ETRS89_UTM-32N