


ÜBERSICHTSPLAN ZUR SATZUNG NR. 72 "BAUHOFF"

zur Aufhebung der planungsrechtlichen Festsetzungen des Bebauungsplans Nr. 3787 für ein Gebiet
zwischen Bauhof und Königstормauer

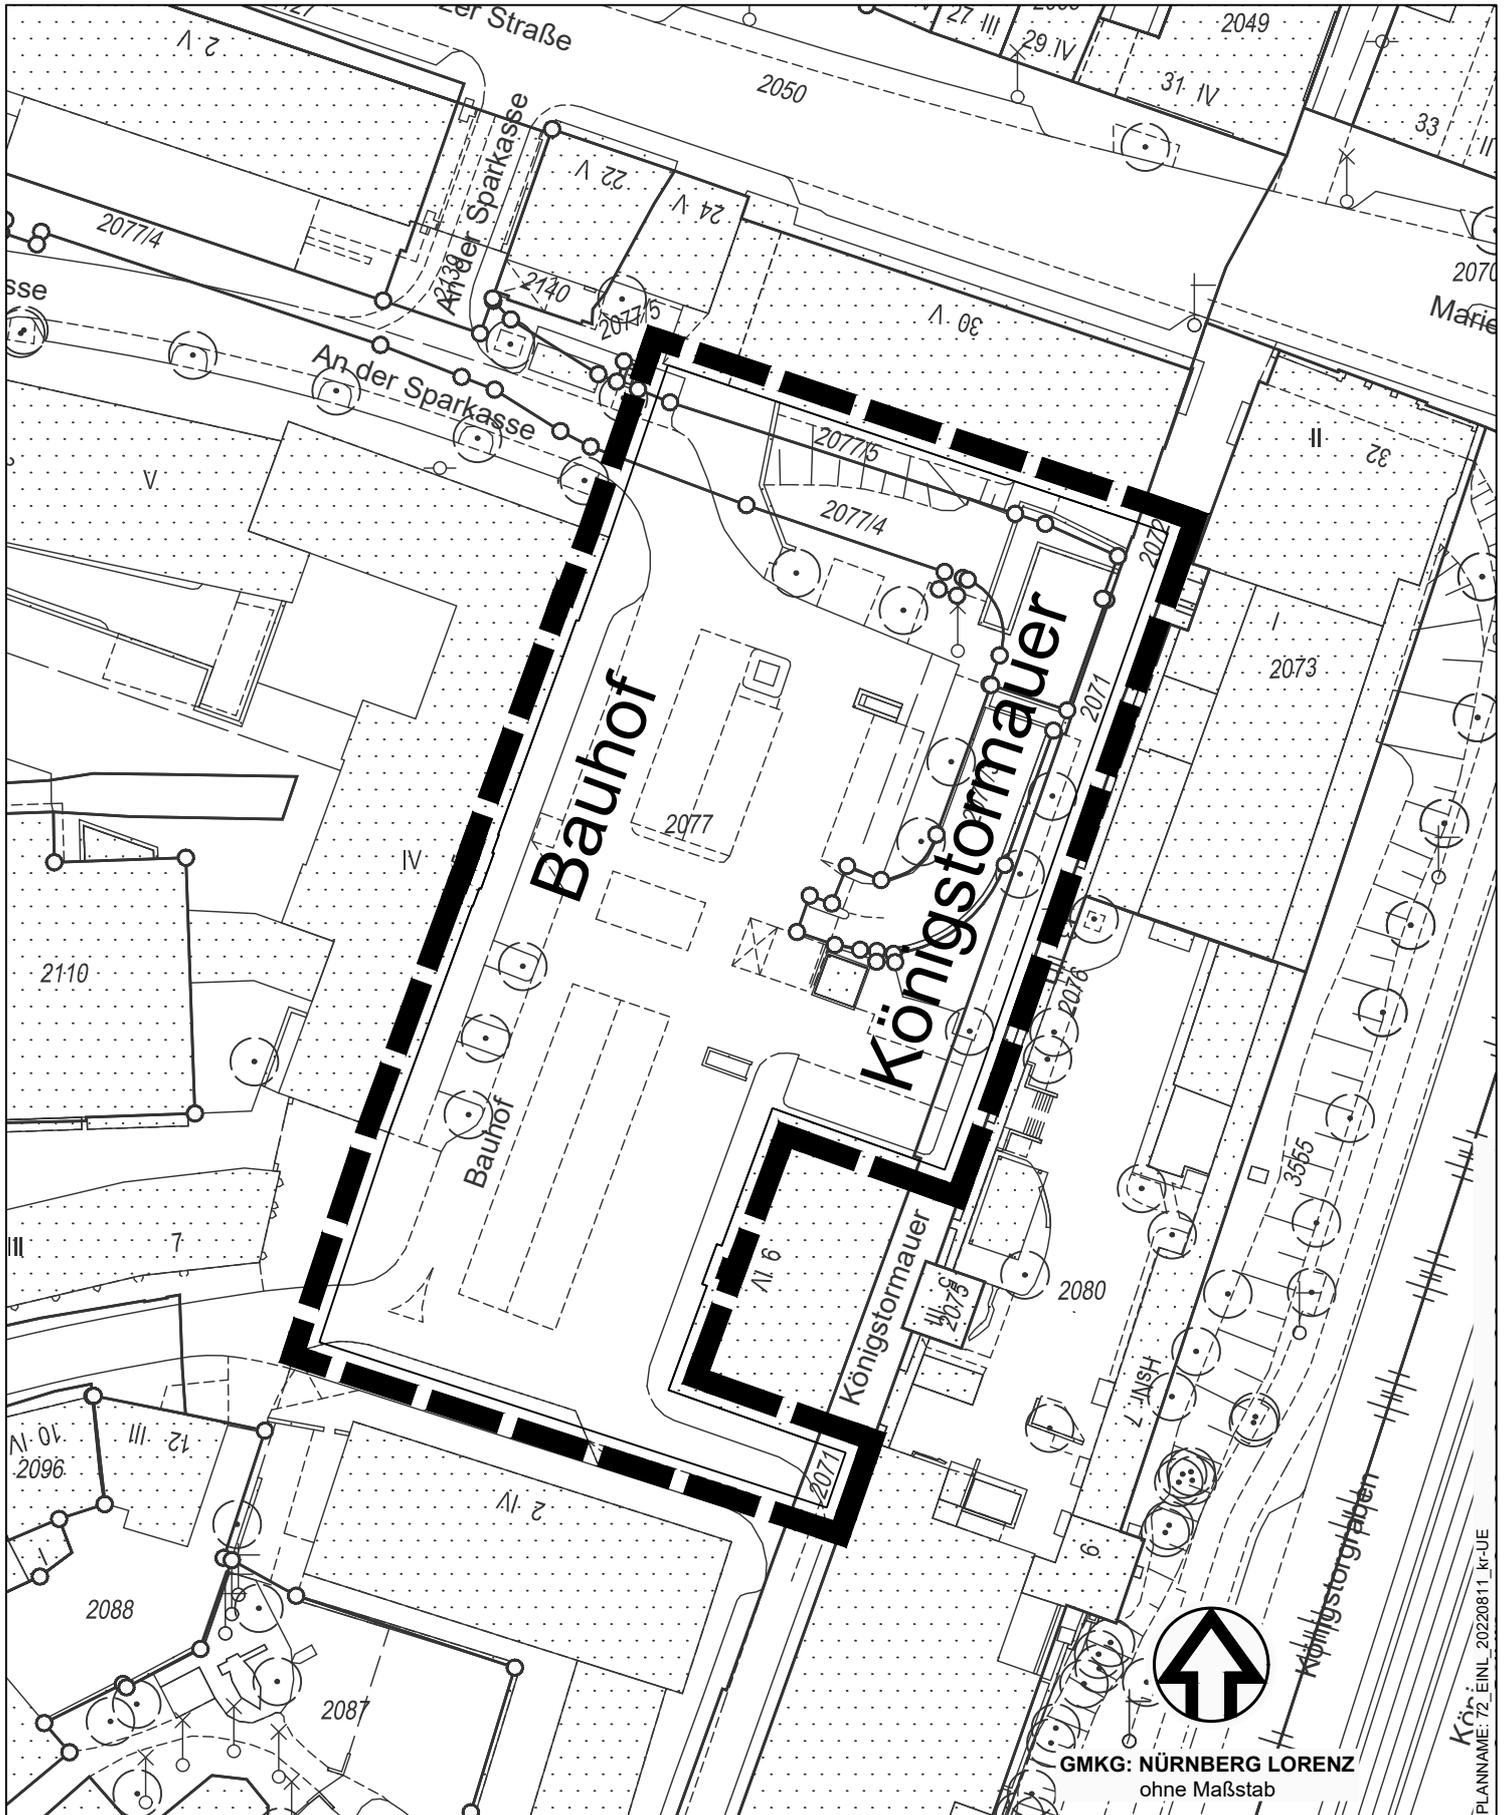

 Grenze des räumlichen Geltungsbereichs

Stadtplanungsamt / Verbindliche Bauleitplanung

GMKG: NÜRNBERG LORENZ
ohne Maßstab

PLANNAM: 72_EINL_20220811_kr-UE