


Flächennutzungsplan der Stadt Nürnberg mit integriertem Landschaftsplan 07 Änderung Bereich Sigmundstraße/Lenkersheimer Straße

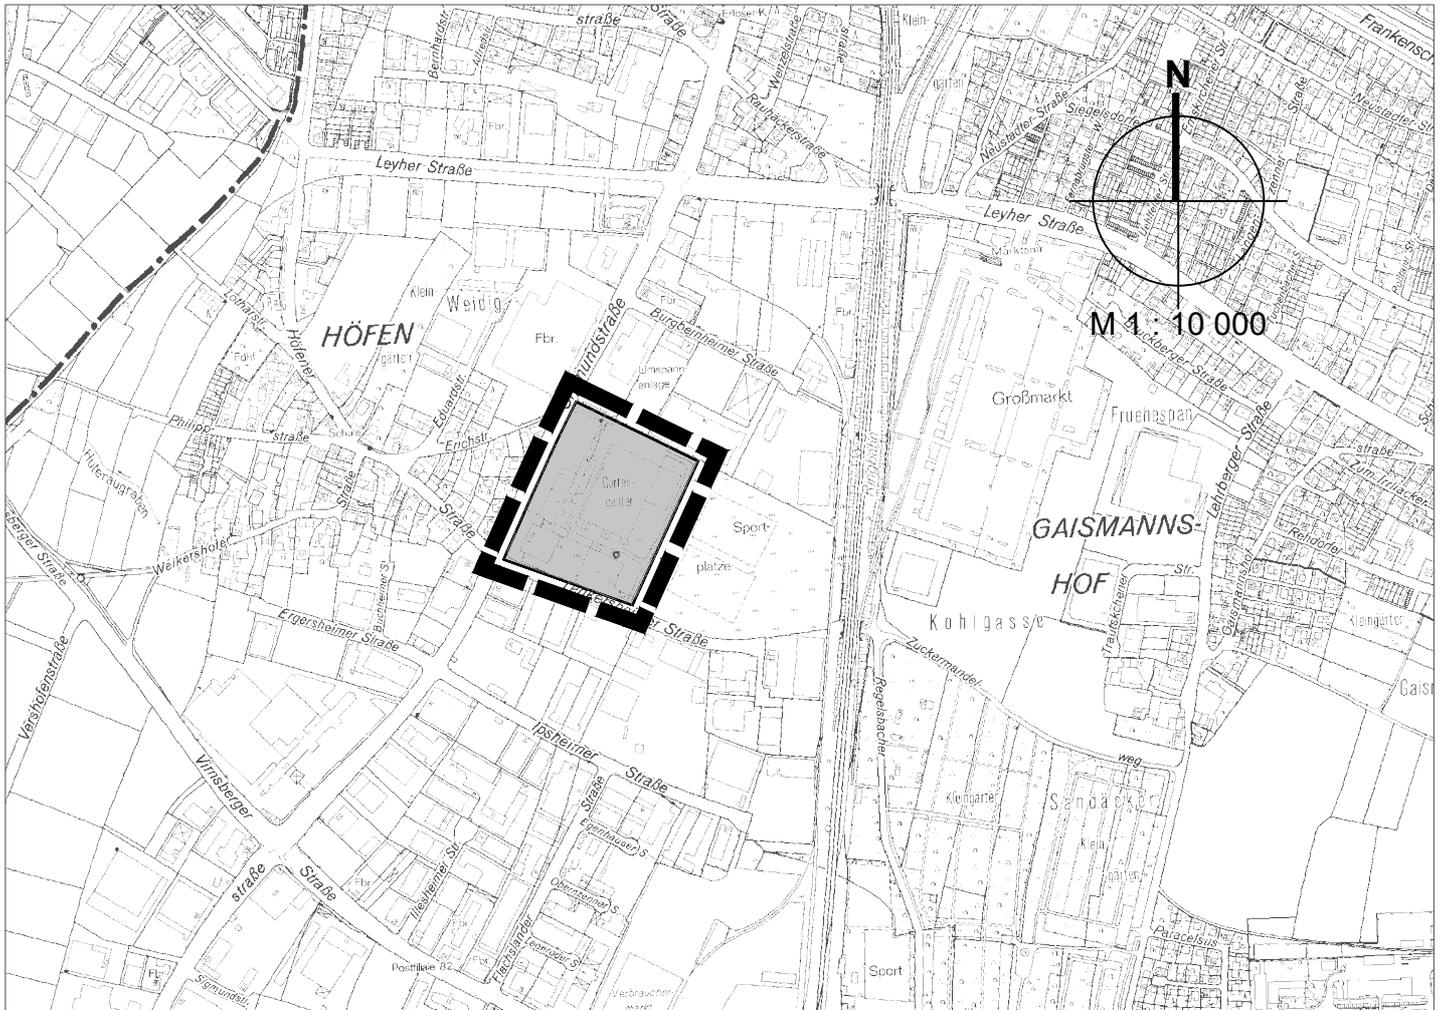

Zeichenerklärung



Änderungsbereich

