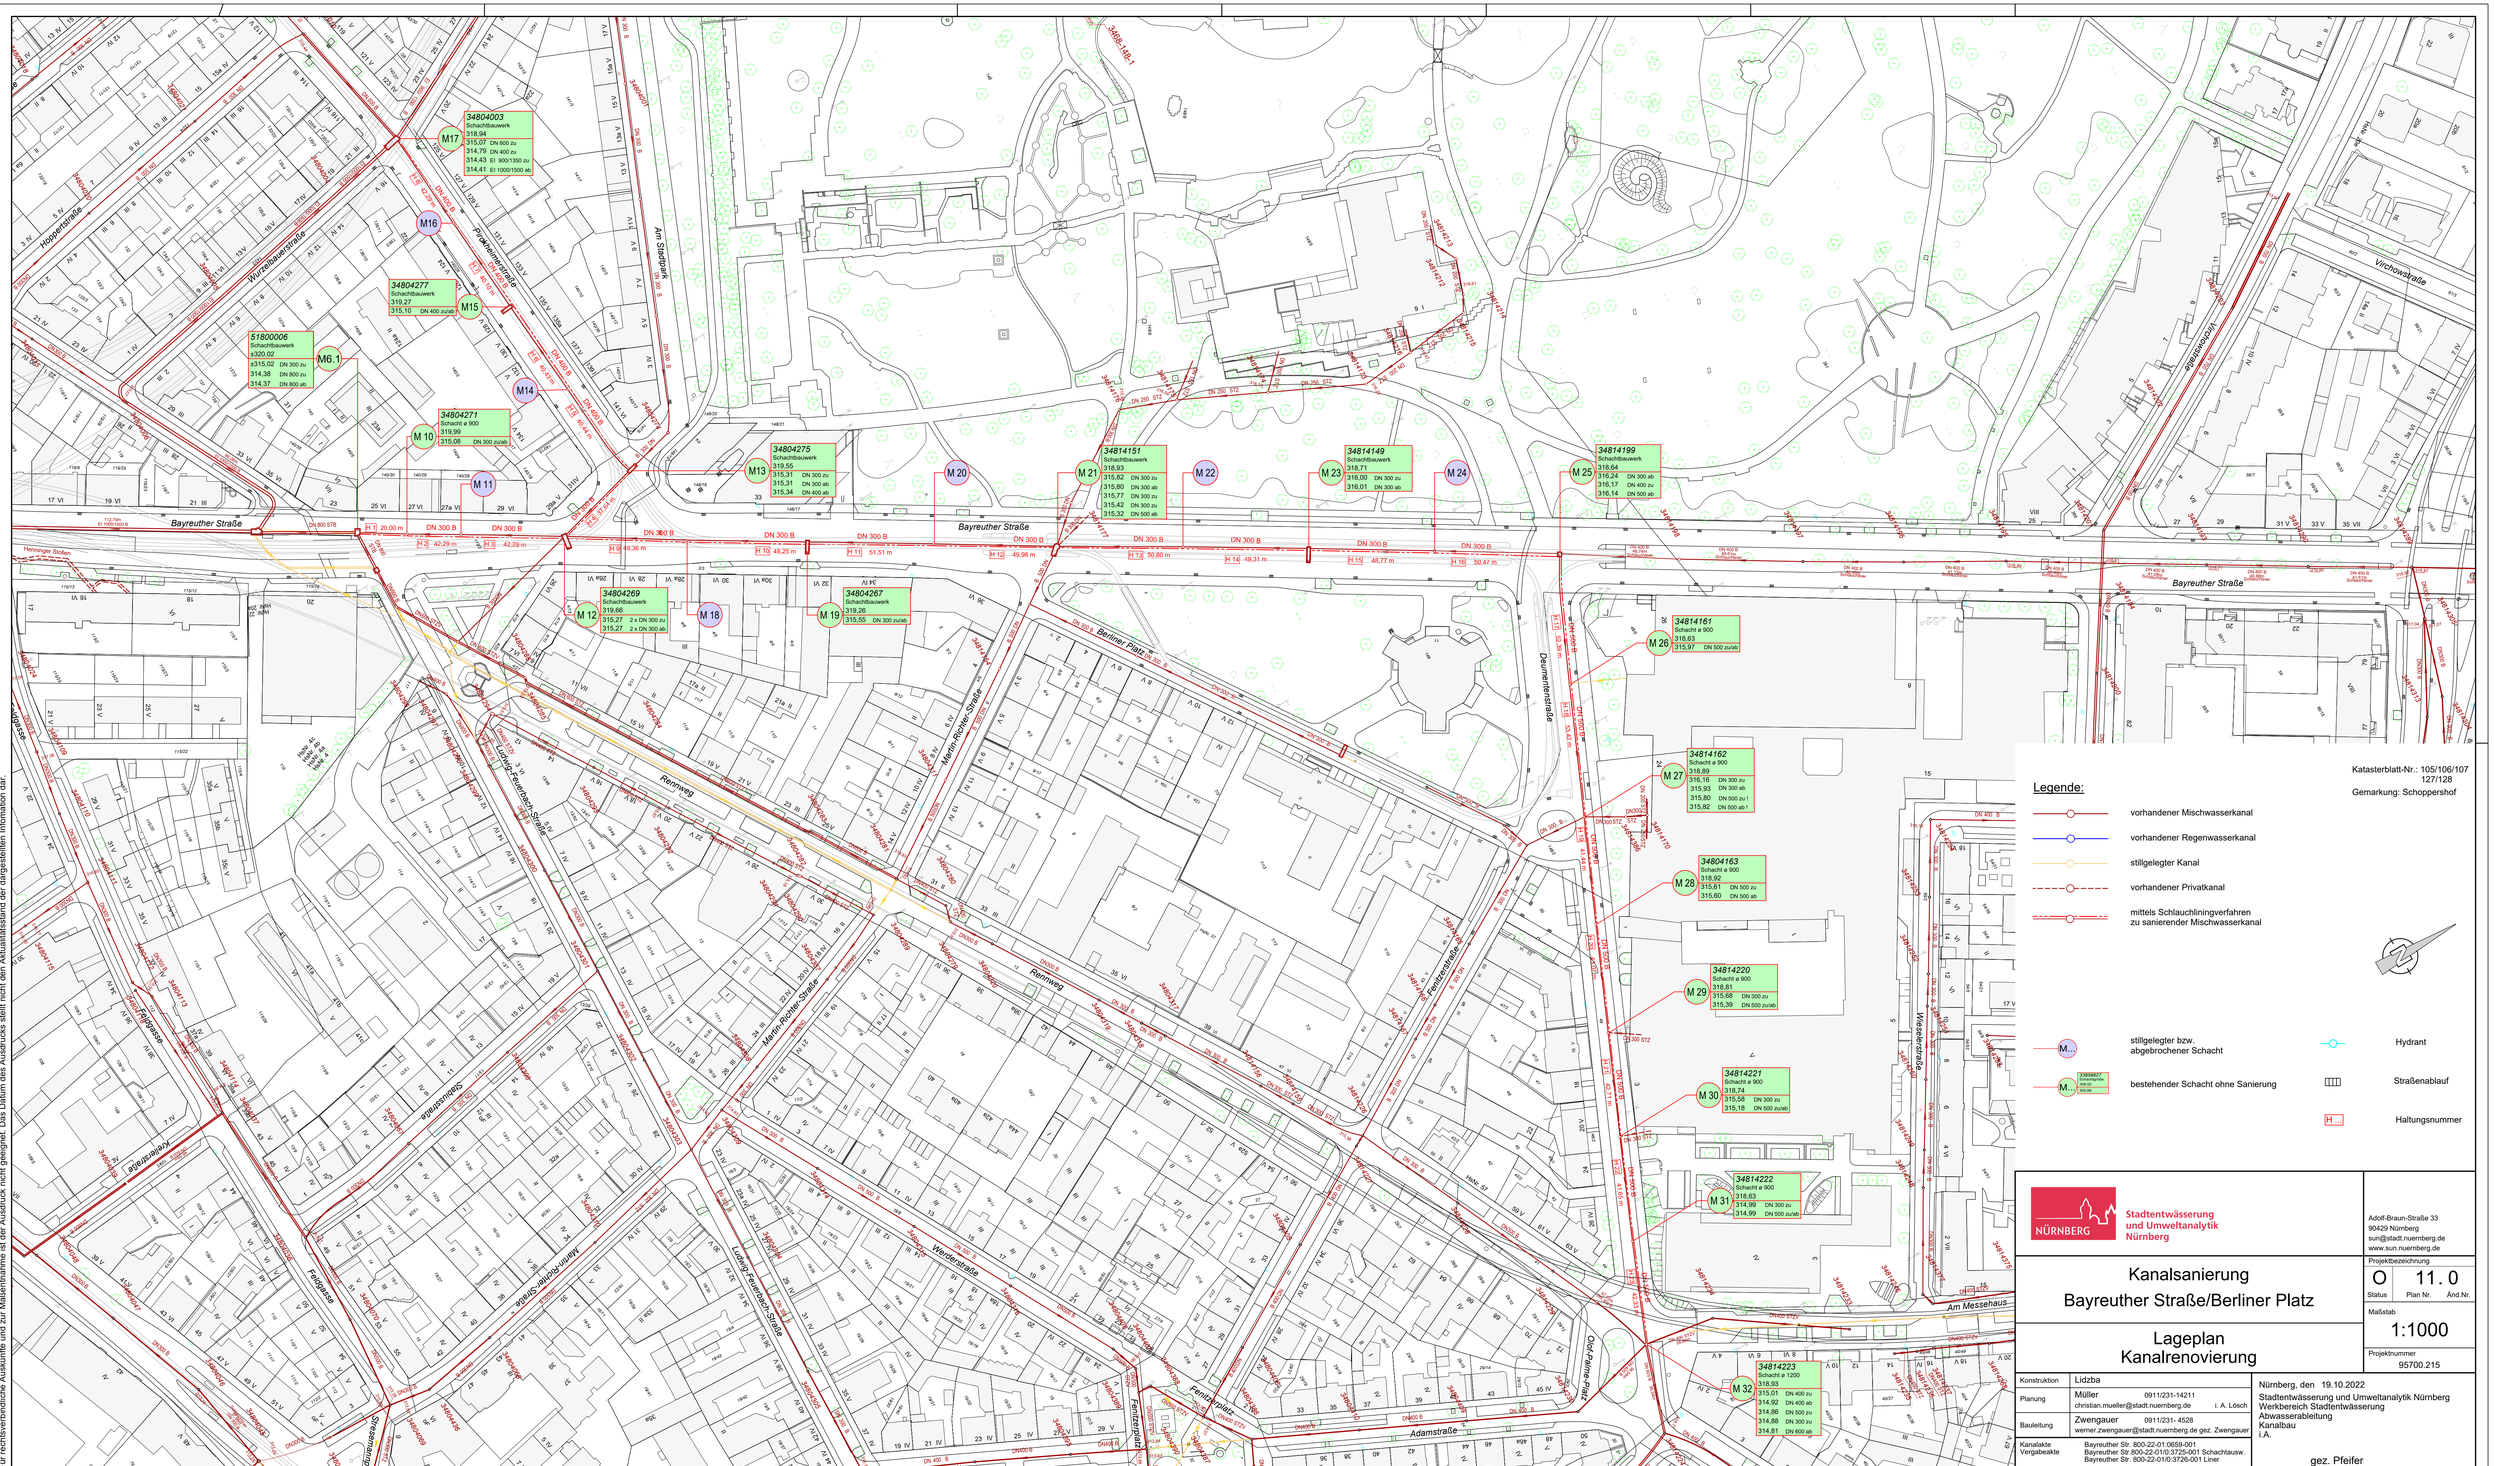

M 17
34804003
Schachtbauwerk
318,94
315,07 DN 600 zu
314,79 DN 400 zu
314,43 EI 900/1350 zu
314,41 EI 1000/1500 ab
M16
M15
34804277
Schachtbauwerk
319,27
315,10 DN 400 zulab
51800006
Schachtbauwerk
320,02
315,02 DN 300 zu
314,38 DN 800 zu
314,37 DN 800 ab
M6.1
M14
M 10
34804271
Schacht ø 900
319,99
315,08 DN 300 zulab
M 11
M13
34804275
Schachtbauwerk
319,55
315,31 DN 300 zu
315,31 DN 300 ab
315,34 DN 400 ab
M 20
M 21
34814151
Schachtbauwerk
318,93
315,82 DN 200 zu
315,80 DN 300 ab
315,77 DN 300 zu
315,42 DN 300 zu
315,32 DN 500 ab
M 22
M 23
34814149
Schachtbauwerk
318,71
316,00 DN 300 zu
316,01 DN 300 ab
M 24
M 25
34814199
Schachtbauwerk
318,64
316,24 DN 300 ab
316,17 DN 400 zu
316,14 DN 500 ab
M 12
34804269
Schachtbauwerk
319,66
315,27 2 x DN 300 zu
315,27 2 x DN 300 ab
M 18
M 19
34804267
Schachtbauwerk
319,26
315,55 DN 300 zulab
M 26
34814161
Schacht ø 900
318,63
315,97 DN 500 zulab
M 27
34814162
Schacht ø 900
318,89
316,16 DN 300 zu
315,93 DN 300 ab
315,80 DN 500 zu !
315,82 DN 500 ab !
M 28
34804163
Schacht ø 900
318,92
315,61 DN 500 zu
315,60 DN 500 ab
M 29
34814220
Schacht ø 900
318,81
315,68 DN 300 zu
315,39 DN 500 zulab
M 30
34814221
Schacht ø 900
318,74
315,58 DN 300 zu
315,18 DN 500 zulab
M 31
34814222
Schacht ø 900
318,63
314,99 DN 300 zu
314,99 DN 500 zulab
M 32
34814223
Schacht ø 1200
318,93
315,01 DN 400 zu
314,92 DN 400 ab
314,86 DN 500 zu
314,88 DN 300 zu
314,81 DN 600 ab
Bayreuther Straße
Berliner Platz
Ludwig-Feuerbach-Straße
Rennweg
Martin-Richter-Straße
Werderstraße
Fürther Straße
Adamstraße
Am Messehaus
Old-Palma-Platz
Fenitschplatz
Fahrgasse
Hopfenstraße
Wurstbauerstraße
Am Stadtbach
Virchowstraße
Dauerwiesenstraße
Fenitschstraße
Schalkhäuser Straße
Kolbergerstraße
Hainringer Straßen
Legende:
vorhandener Mischwasserkanal
vorhandener Regenwasserkanal
stillgelegter Kanal
vorhandener Privatkanal
mittels Schlauchlininggverfahren zu sanierender Mischwasserkanal
stillgelegter bzw. abgebrochener Schacht
bestehender Schacht ohne Sanierung
Hydrant
Straßenablauf
Haltungsnummer
Katasterblatt-Nr.: 105/106/107
127/128
Gemarkung: Schoppershof
Kanalsanierung
Bayreuther Straße/Berliner Platz
Lageplan
Kanalrenovierung
Stadtentwässerung und Umweltanalytik Nürnberg
Adolf-Braun-Straße 33
90429 Nürnberg
sun@stadt.nuernberg.de
www.sun.nuernberg.de
Projektbezeichnung
O
Status
11.0
Plan Nr.
And.Nr.
Maßstab
1:1000
Projektnummer
95700.215
Konstruktion Lidzba
Planung Müller 0911/231-14211 christian.mueller@stadt.nuernberg.de i. A. Lösch
Bauleitung Zwengauer 0911/231- 4528 werner.zwengauer@stadt.nuernberg.de gez. Zwengauer
Kanalakte Vergabeakte Bayreuther Str. 800-22-01:0659-001 Bayreuther Str. 800-22-01/0.3725-001 Schachtausw. Bayreuther Str. 800-22-01/0.3726-001 Liner
Nürnberg, den 19.10.2022
Stadtentwässerung und Umweltanalytik Nürnberg
Werkbereich Stadtentwässerung
Abwasserableitung
Kanalbau
i.A.
gez. Pfeifer
H/B = 594 / 1015 (0.60m²)
Bayreuther Straße - Berli
Plotdatum: 20.10.2022
Allplan 2020
Katasterdatenbestand: ATKIS: © Bayerische Vermessungsverwaltung
Topographie; Kanaldaten: SOR Wasserwirtschaft; Umweltdaten: © Stadt Nürnberg
Orthophotos: © Aerowest GmbH/GoogleInc.; © Aerowest 2009; © Landesamt für Vermessung und Geoinformation: © Stadt Nürnberg 2016; © Stadt Nürnberg 2018
Für rechtsverbindliche Auskünfte und zur Maßentnahme ist der Ausdruck nicht geeignet. Das Datum des Ausdrucks stellt nicht den Aktualitätsstand der dargestellten Information dar.