


ÜBERSICHTSPLAN ZUM BEBAUUNGSPLAN NR. 3877

für das Gebiet westlich der Bahnlinie Nürnberg-Gräfenberg, beiderseits des Strahlenfelsweges,
Ehrenbürgweg und Begrenzung der Grundstücke Fl. Nr. 476 und 528 Gemarkung Buchenbühl

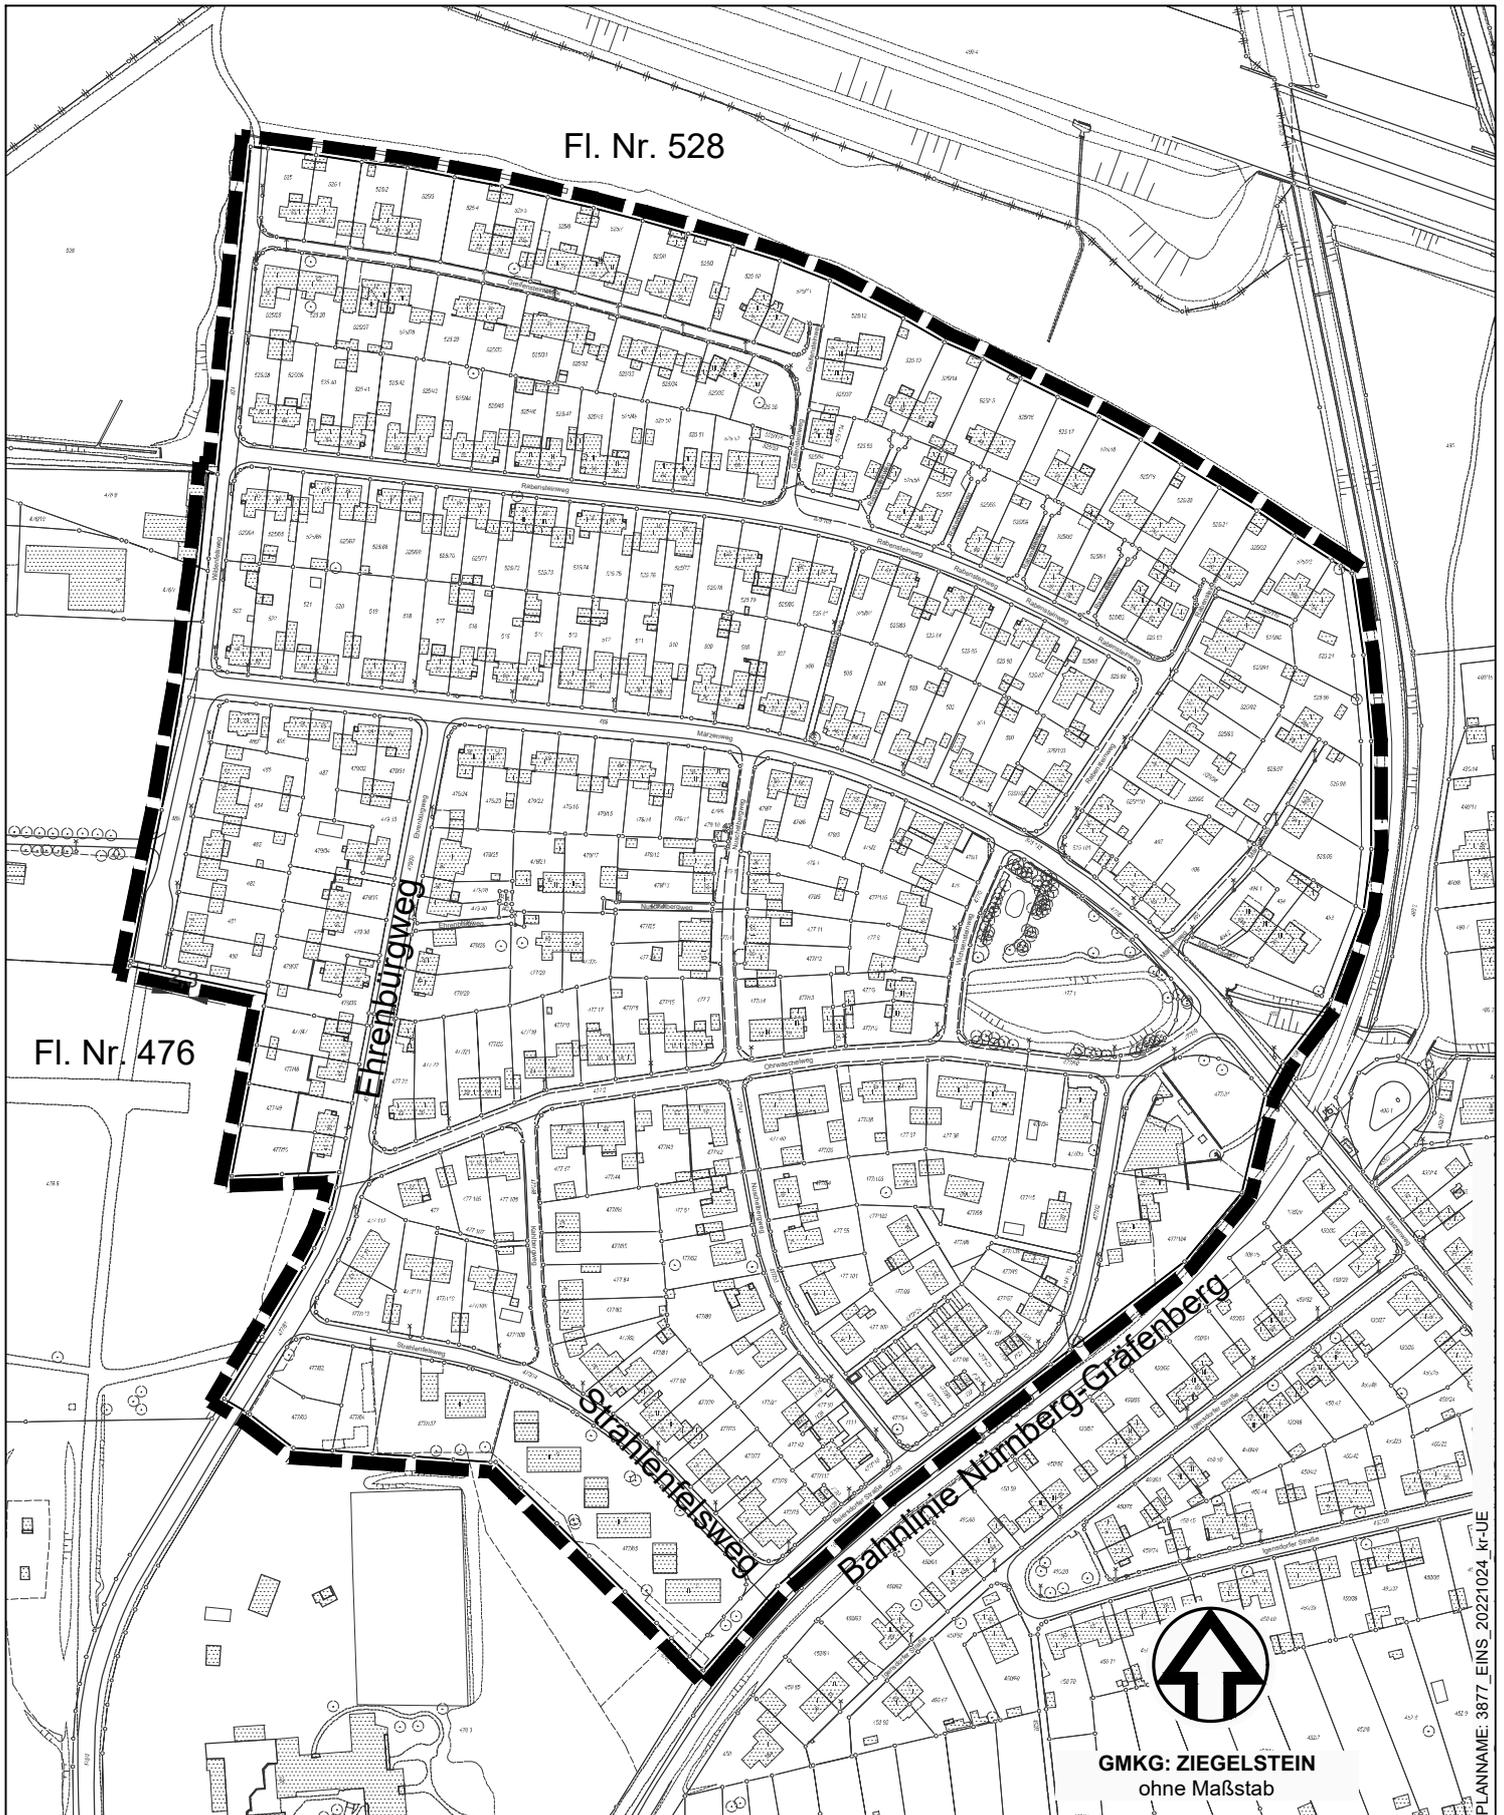


Fl. Nr. 528

Fl. Nr. 476

GMKG: ZIEGELSTEIN
ohne Maßstab

PLANNAM: 3877_EINS_20221024_kr-UE

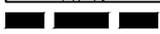 Grenze des räumlichen Geltungsbereichs

Stadtplanungsamt / Verbindliche Bauleitplanung