


ÜBERSICHTSPLAN ZUM BEBAUUNGSPLAN NR. 3896

für die Sonderbaufläche für Gemeinbedarf – Erziehung westlich des Sondergebietes für das Blindenheim
zwischen geplanter Nordwesttangente und Wetzendorfer Straße

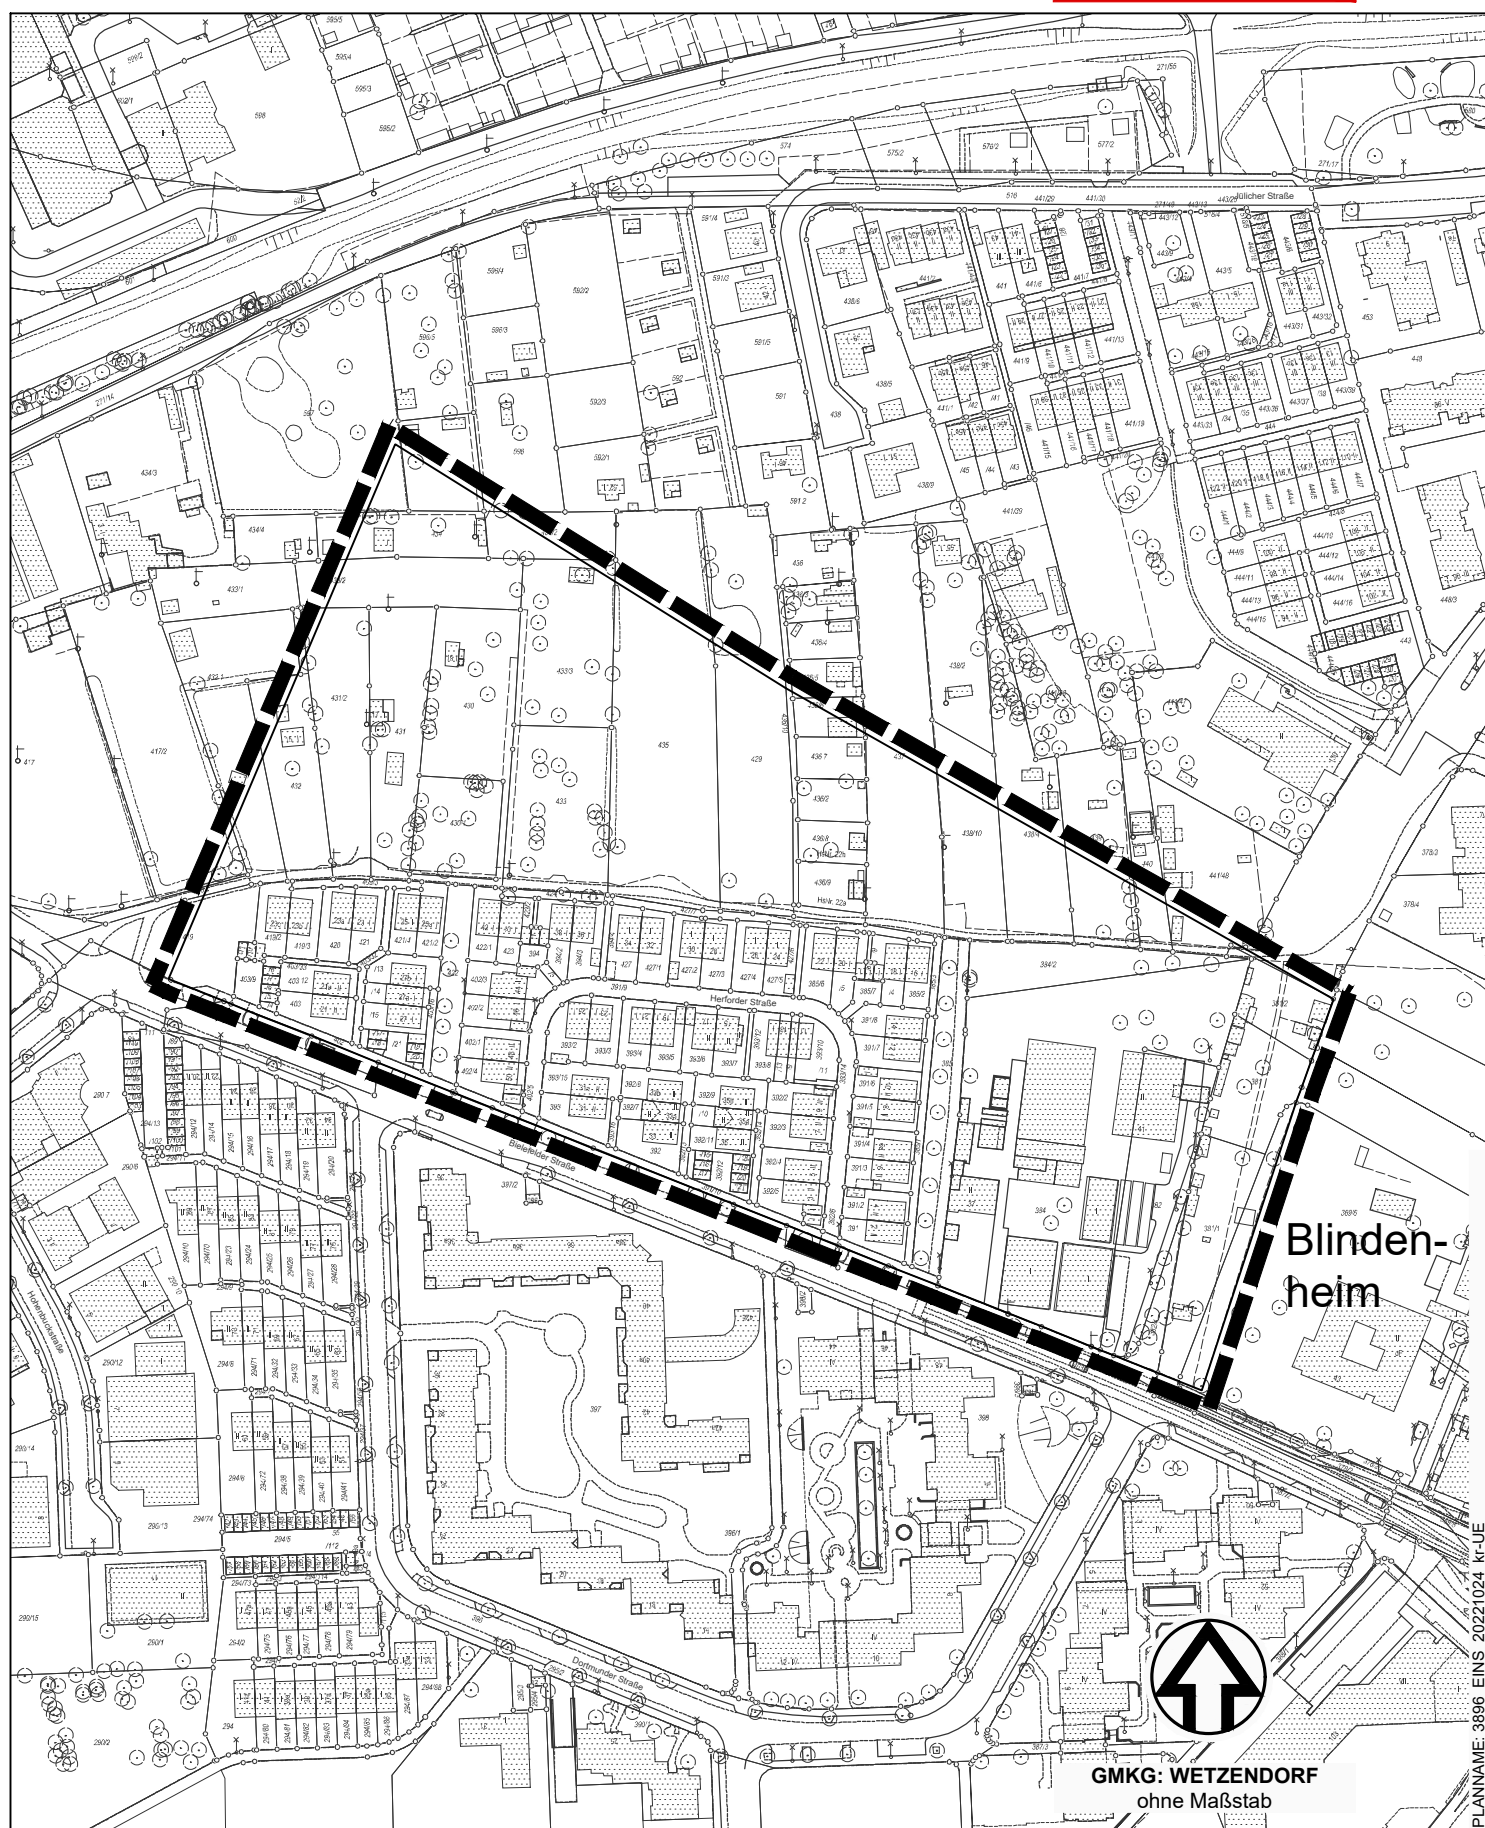

— — — — — Grenze des räumlichen Geltungsbereichs

Stadtplanungsamt / Verbindliche Bauleitplanung