


ÜBERSICHTSPLAN ZUM BEBAUUNGSPLAN NR. 3924

für das Gebiet vom Wasserweg entlang der Erlanger Straße bis zur künftigen Kreisstraße und von der Erlanger Straße bis in Höhe Feldstraße

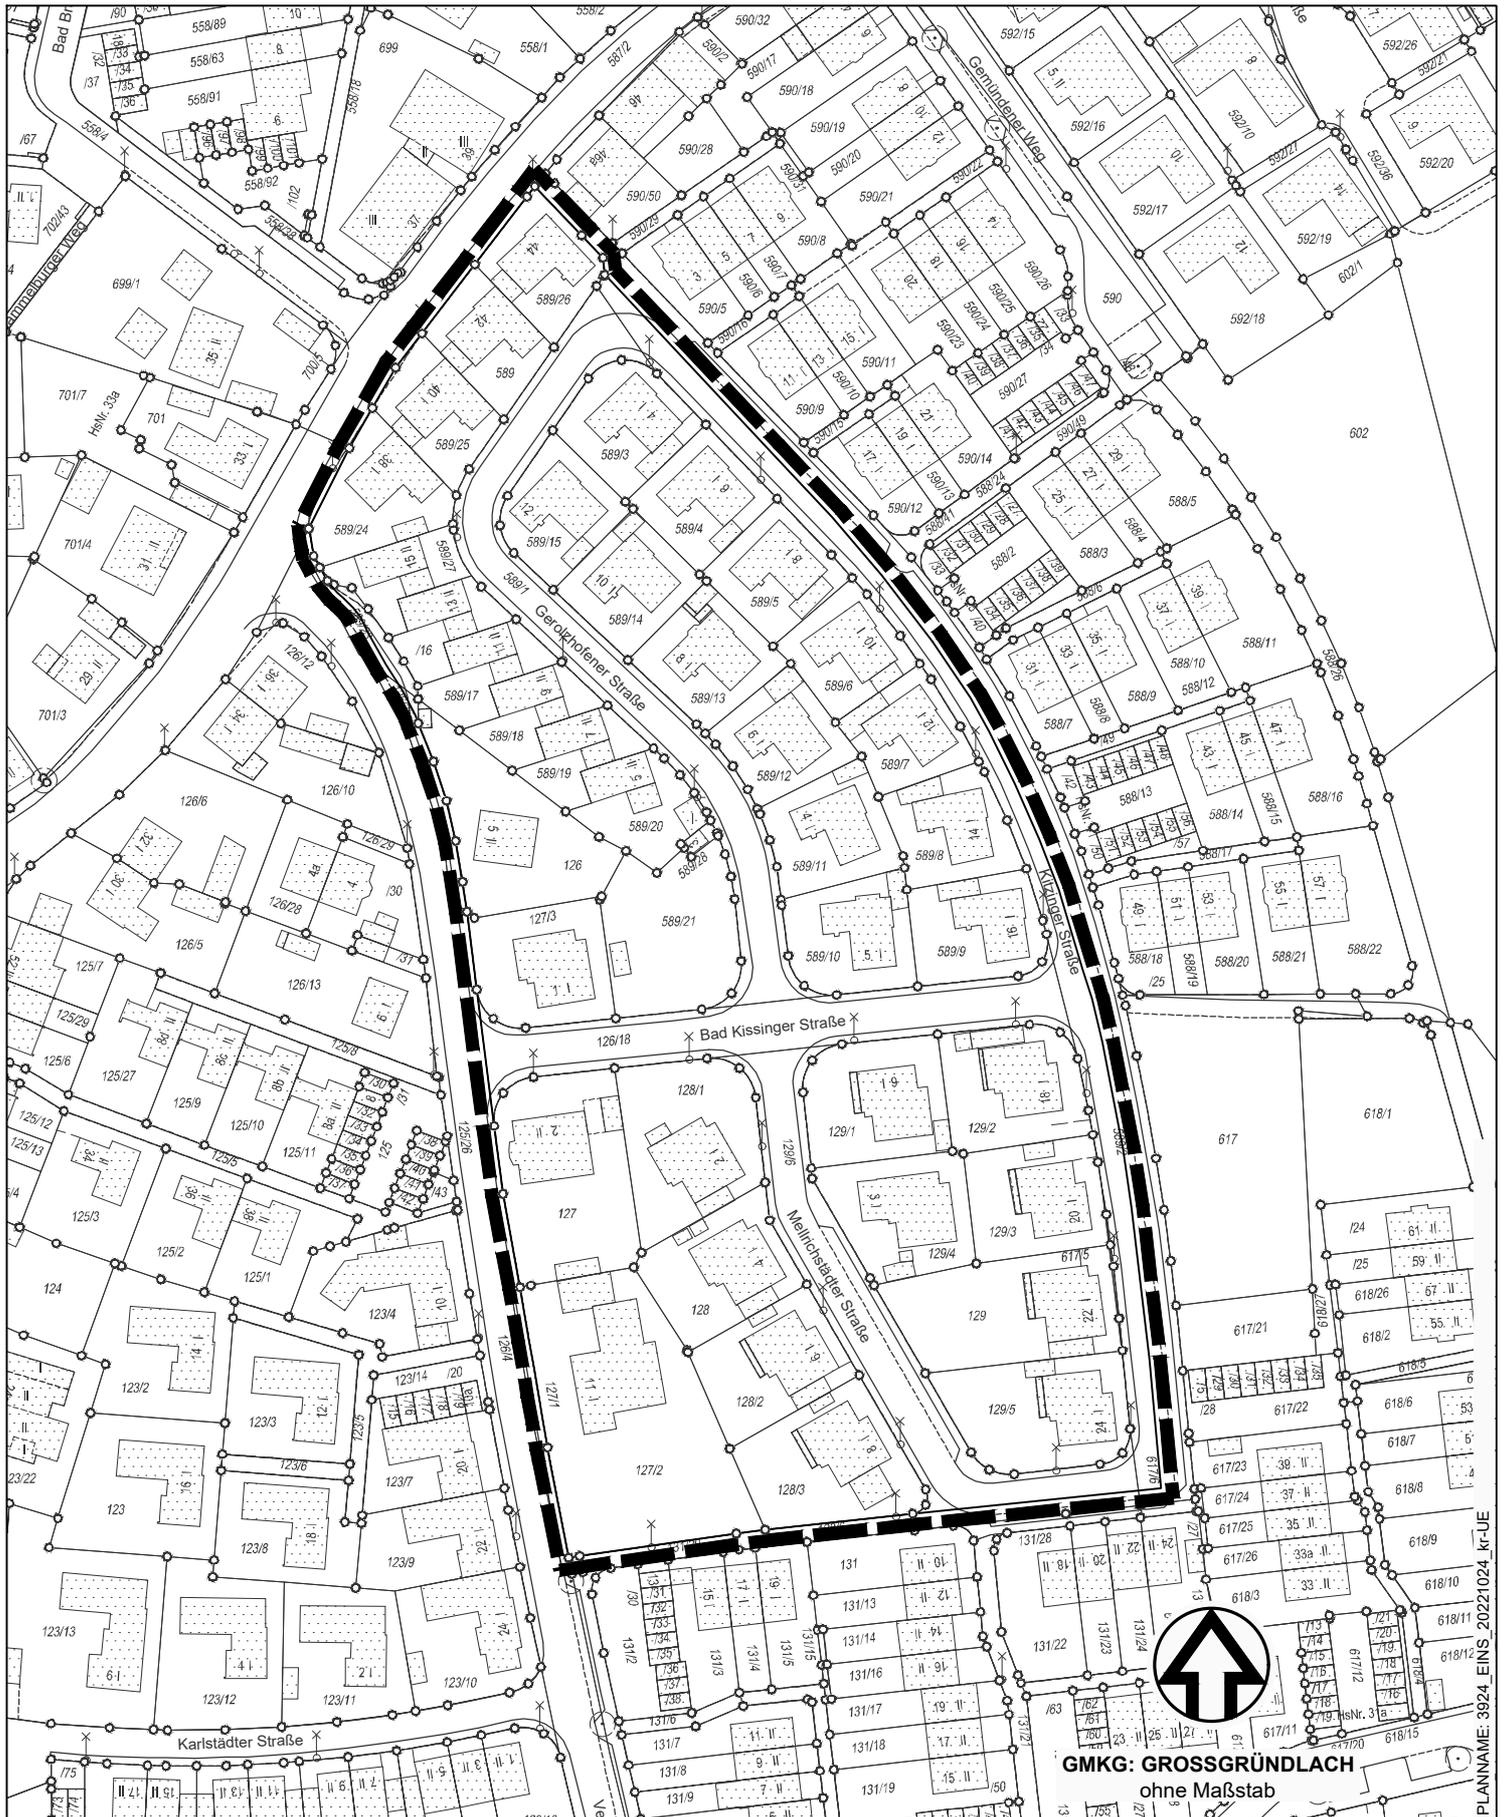

 Grenze des räumlichen Geltungsbereichs

Stadtplanungsamt / Verbindliche Bauleitplanung

GMKG: GROSSGRÜNDLACH
ohne Maßstab