


ÜBERSICHTSPLAN ZUM BEBAUUNGSPLAN NR. 3929

für das südliche Teilgebiet des Ortsteiles Buch

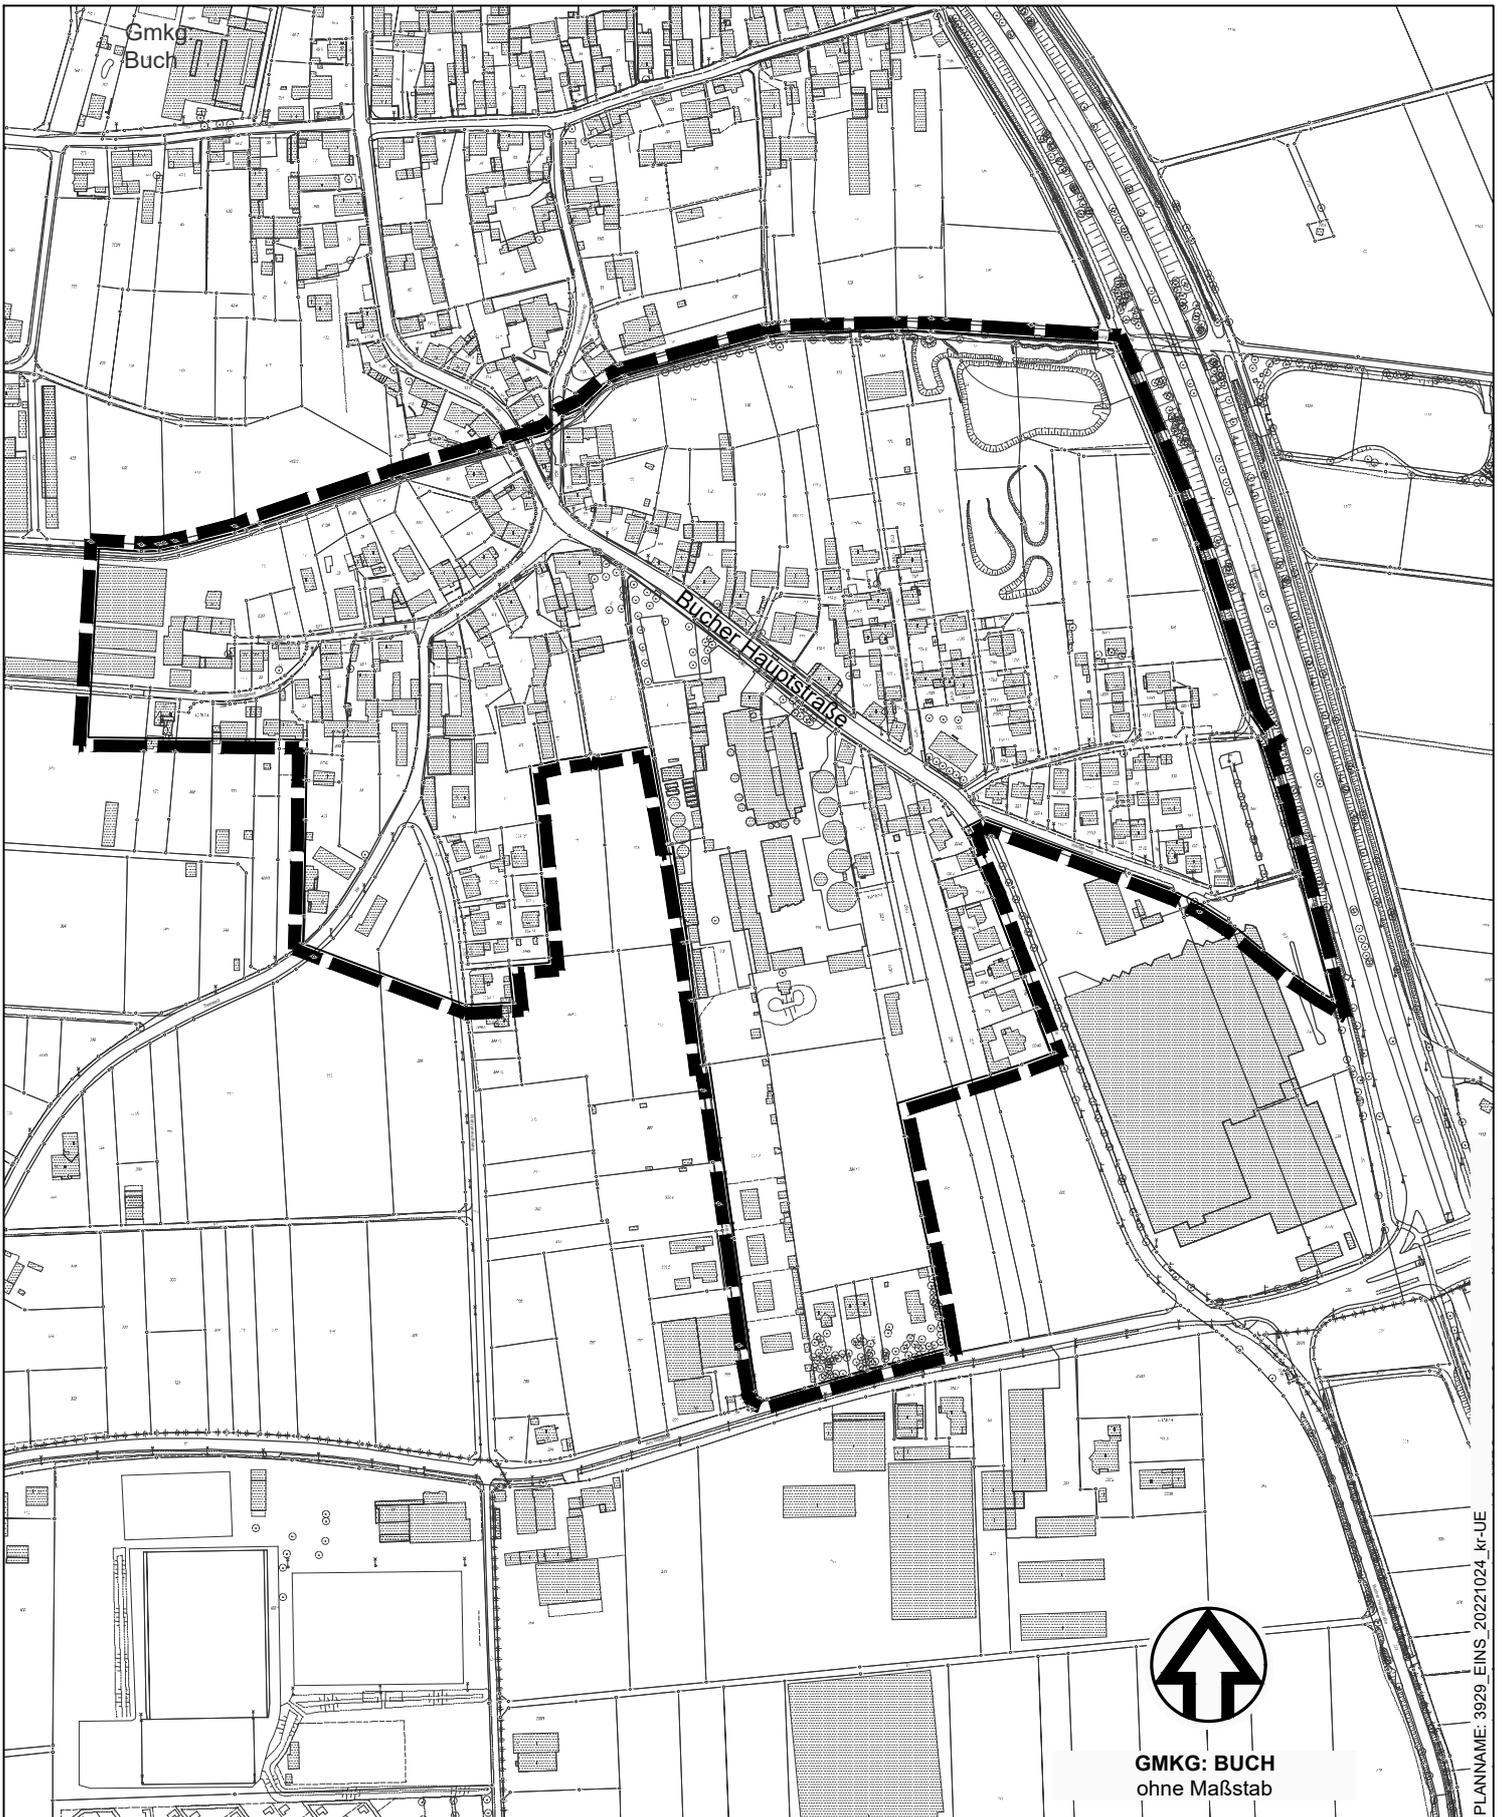

PLANNAM: 3929_EINS_20221024_kf-UE

 Grenze des räumlichen Geltungsbereichs

Stadtplanungsamt / Verbindliche Bauleitplanung