


ÜBERSICHTSPLAN ZUM BEBAUUNGSPLAN NR. 3943

für ein Gebiet beiderseits der Almoshofer Hauptstraße

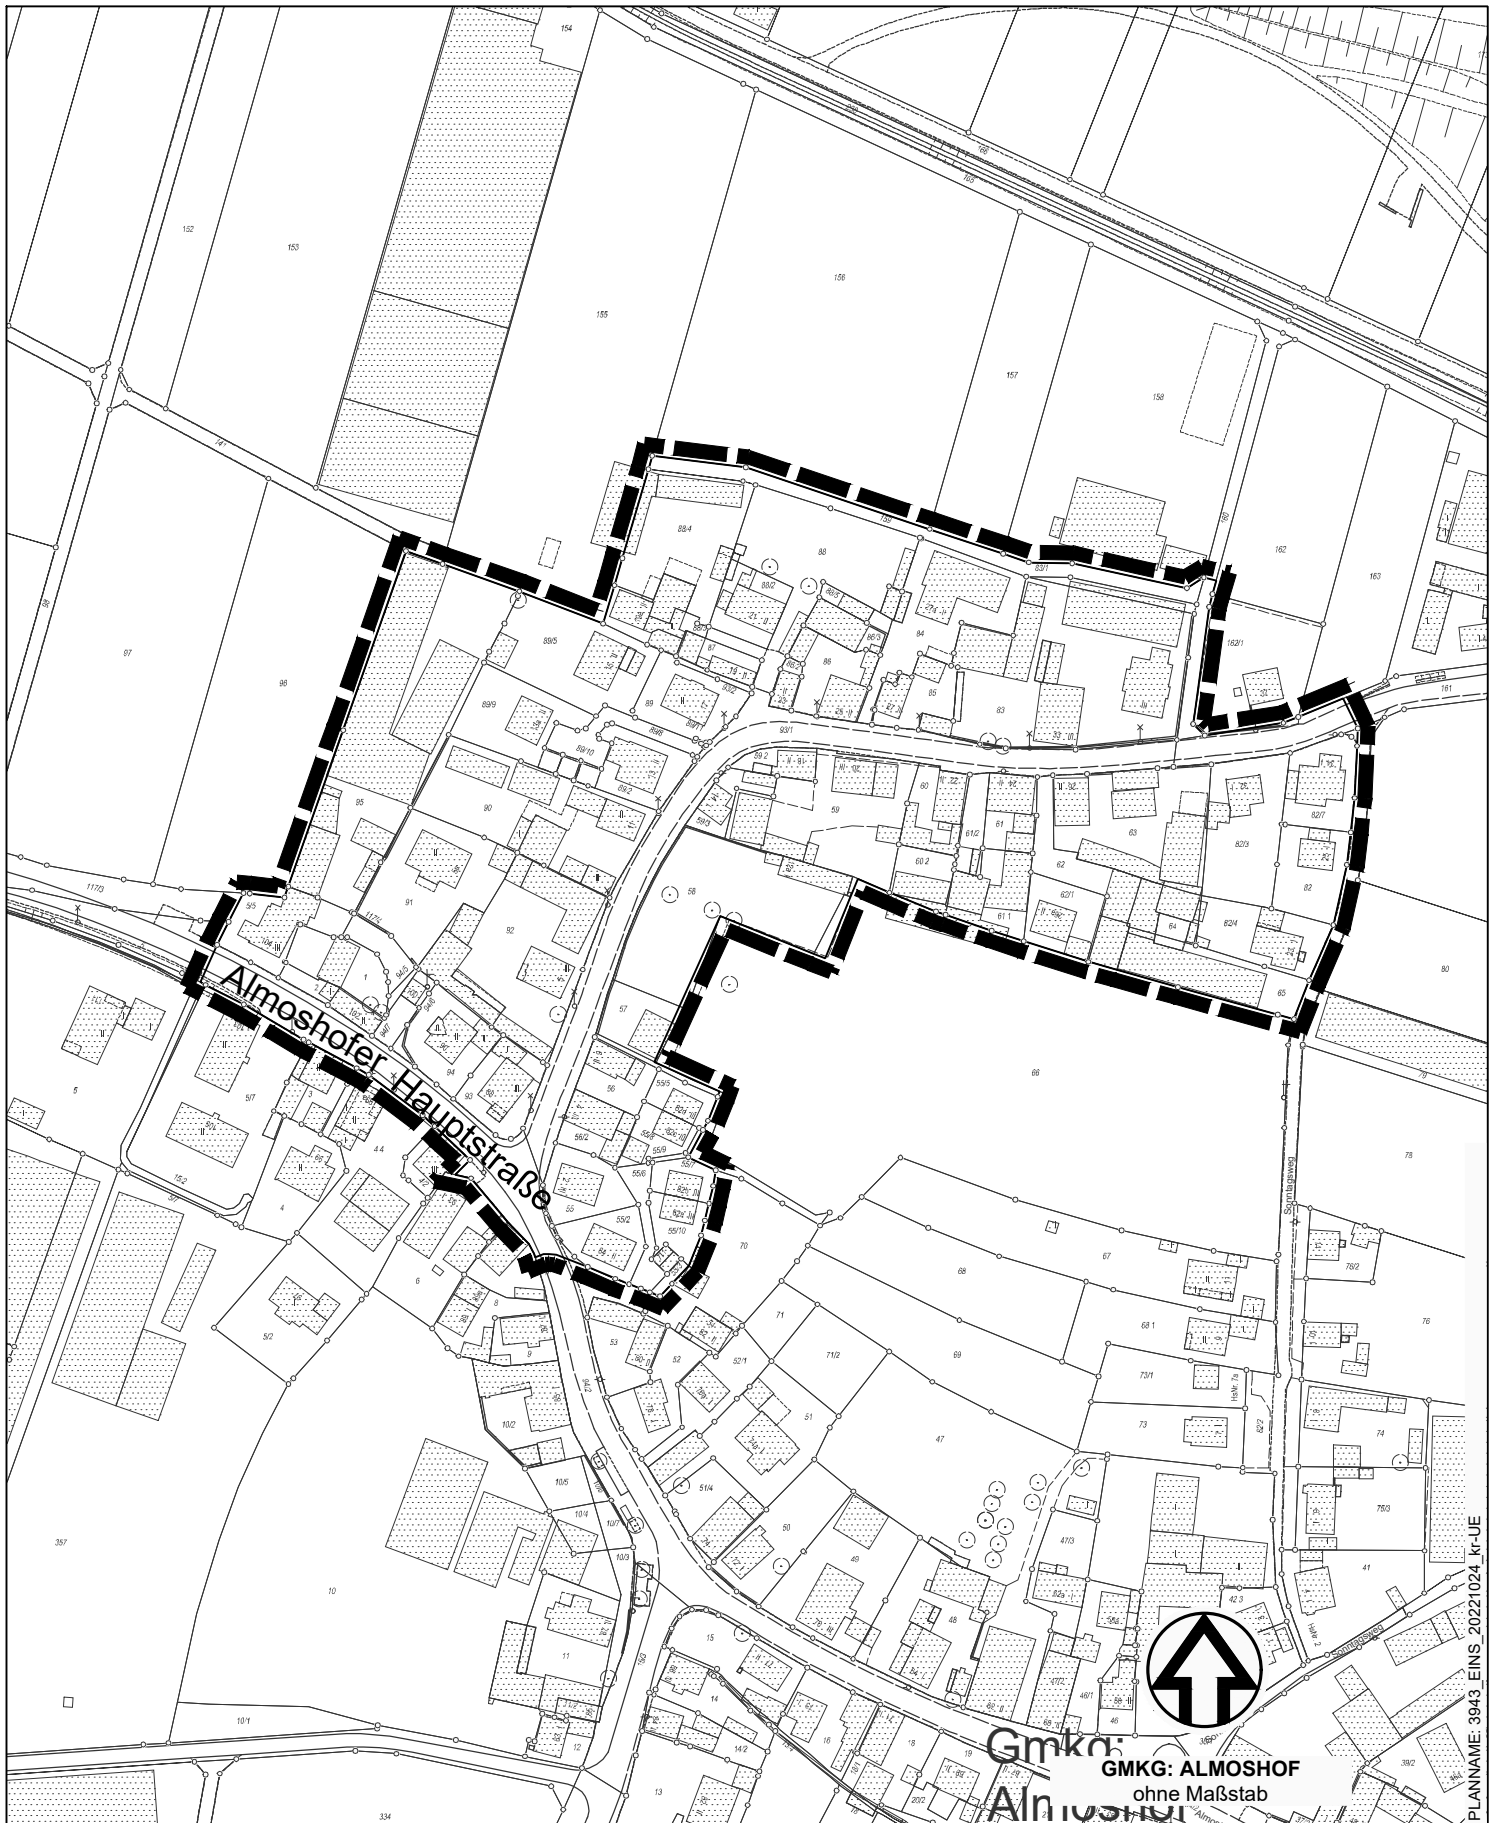

— Grenze des räumlichen Geltungsbereichs

GmKG: **GMKG: ALMOSHOF**
ohne Maßstab

Stadtplanungsamt / Verbindliche Bauleitplanung