
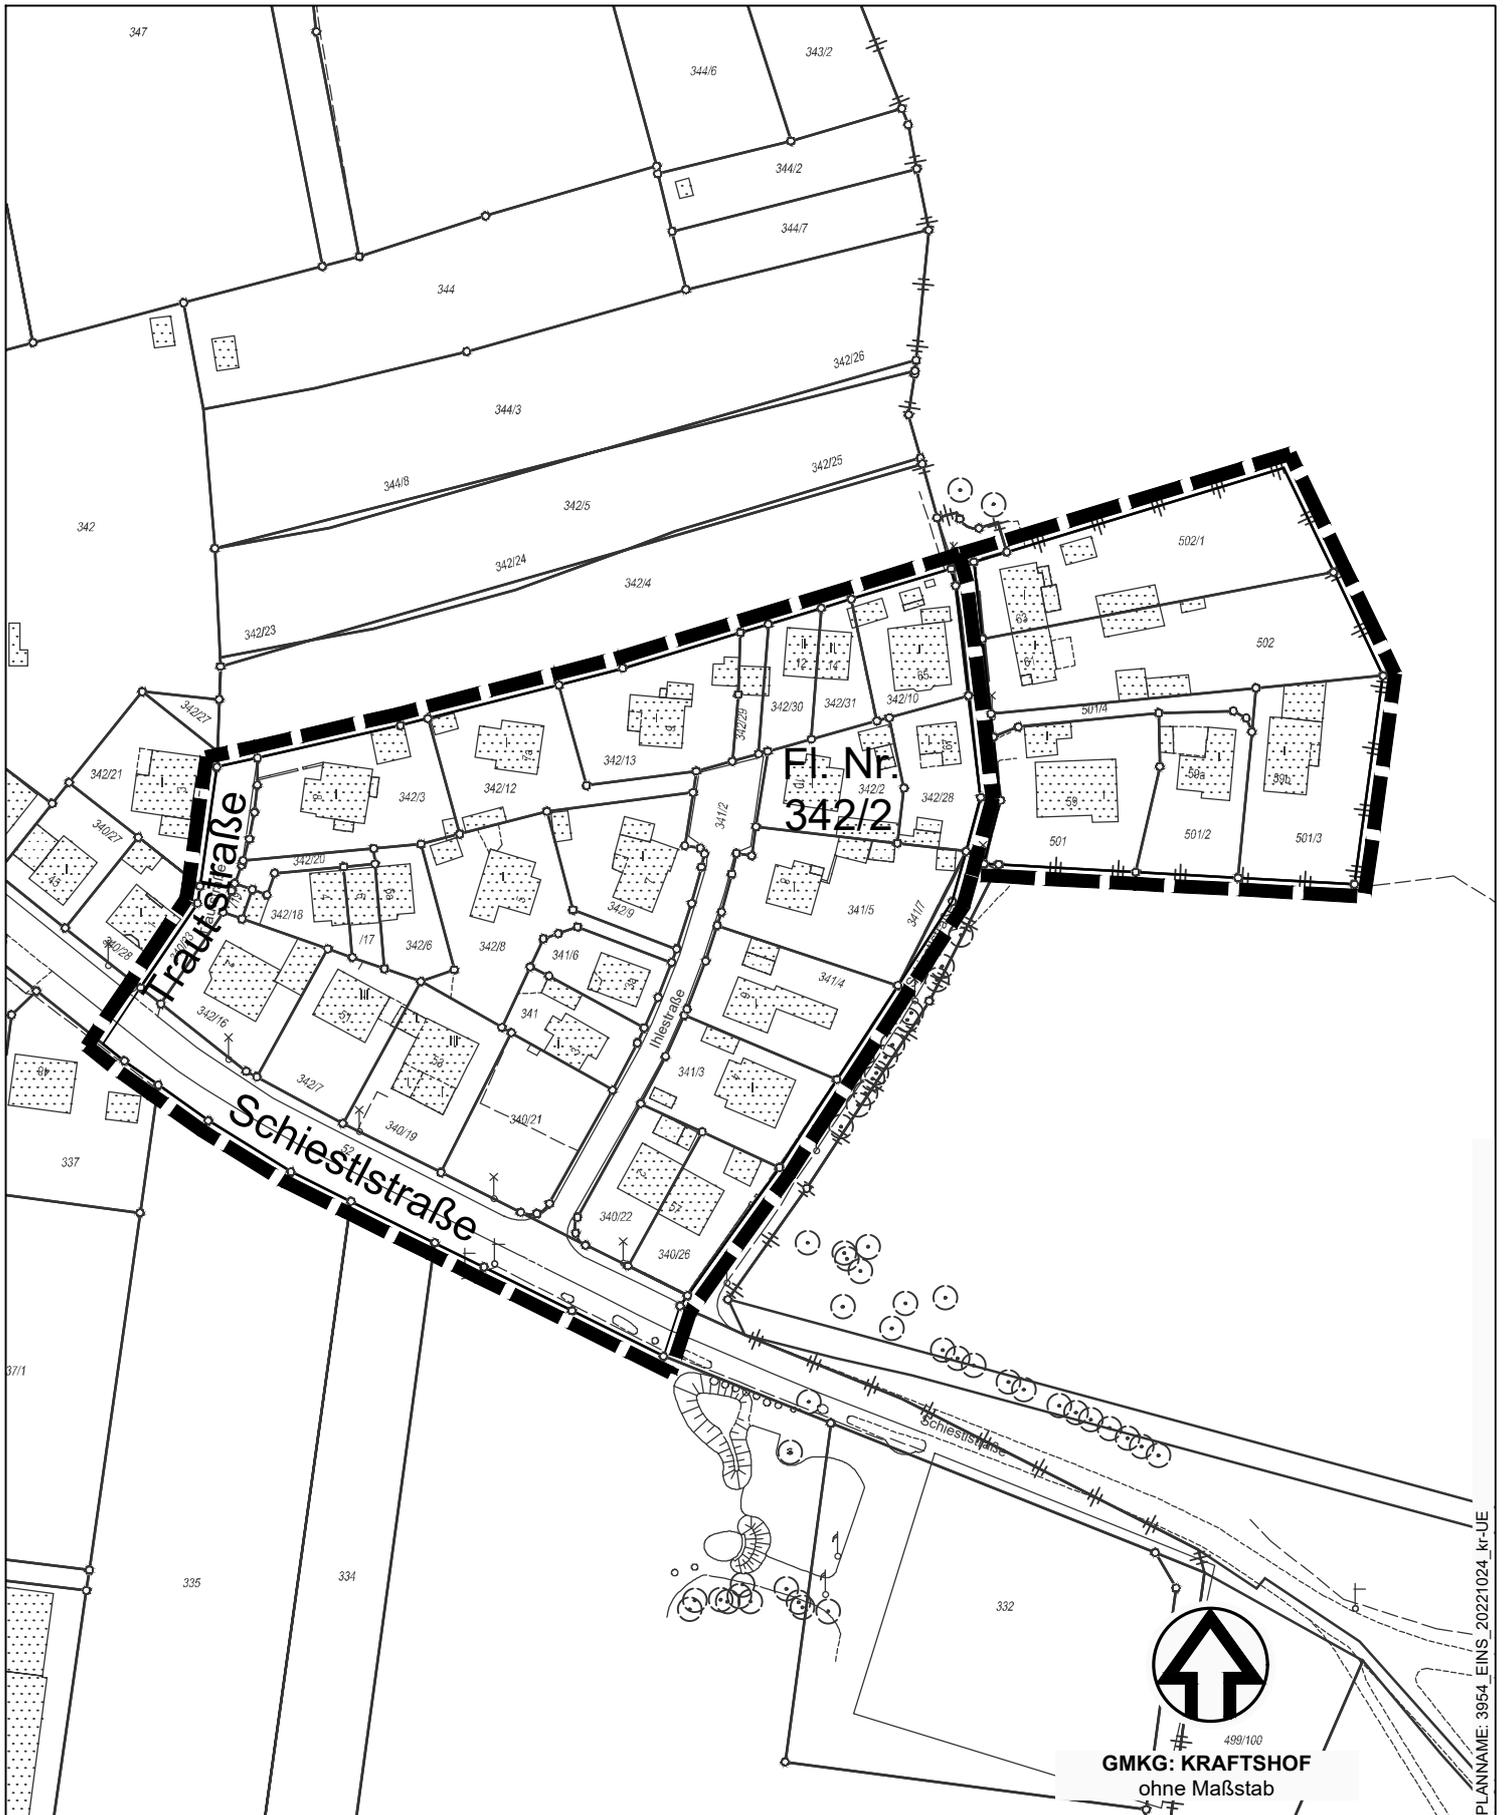


ÜBERSICHTSPLAN ZUM BEBAUUNGSPLAN NR. 3954

für das Gebiet zwischen Schiestlstraße, Trautstraße, der südlichen Grenze des Grundstücks Fl. Nr. 342/2
Gemarkung Kraftshof und der Stadtgrenze

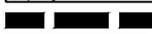

 Grenze des räumlichen Geltungsbereichs

Stadtplanungsamt / Verbindliche Bauleitplanung



499/100
GMKG: KRAFTSHOF
ohne Maßstab

PLANNAME: 3954_EINS_20221024_kr-UE