


ÜBERSICHTSPLAN ZUM BEBAUUNGSPLAN NR. 3956

für das Gebiet zwischen Frankenstraße, Tiroler Straße, Innsbrucker Straße, Sterzinger Straße, Rieppelstraße und der Ostgrenze des Grenzstücks Fl. Nr. 432 Gemarkung Gibitzenhof

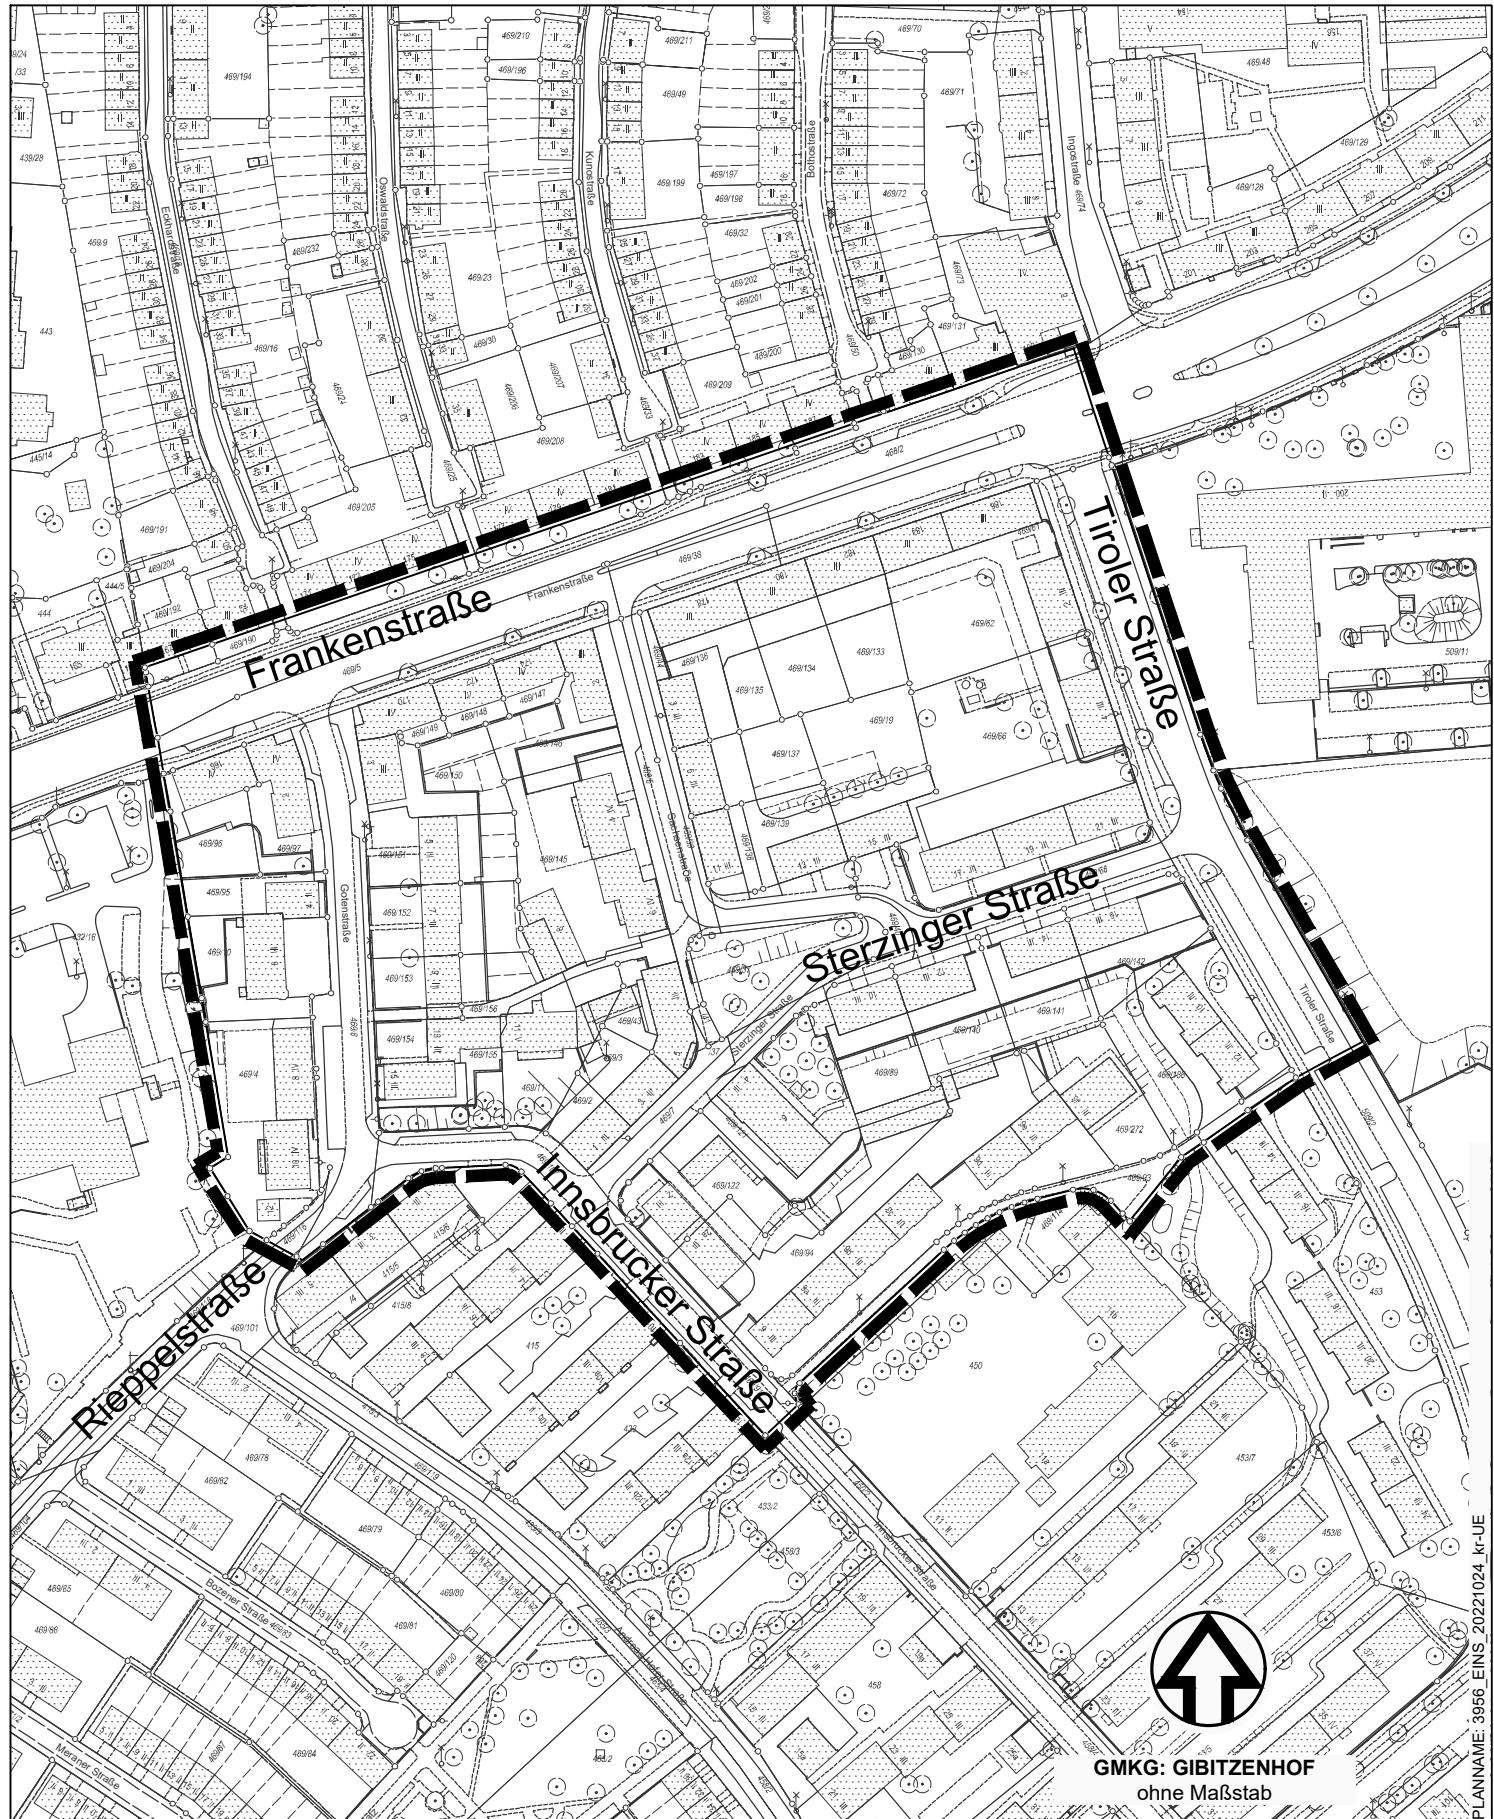

GMKG: GIBITZENHOF
ohne Maßstab

Grenze des räumlichen Geltungsbereichs

Stadtplanungsamt / Verbindliche Bauleitplanung