


ÜBERSICHTSPLAN ZUM BEBAUUNGSPLAN NR. 3973

für ein Gebiet beiderseits der Almoshofer Hauptstraße

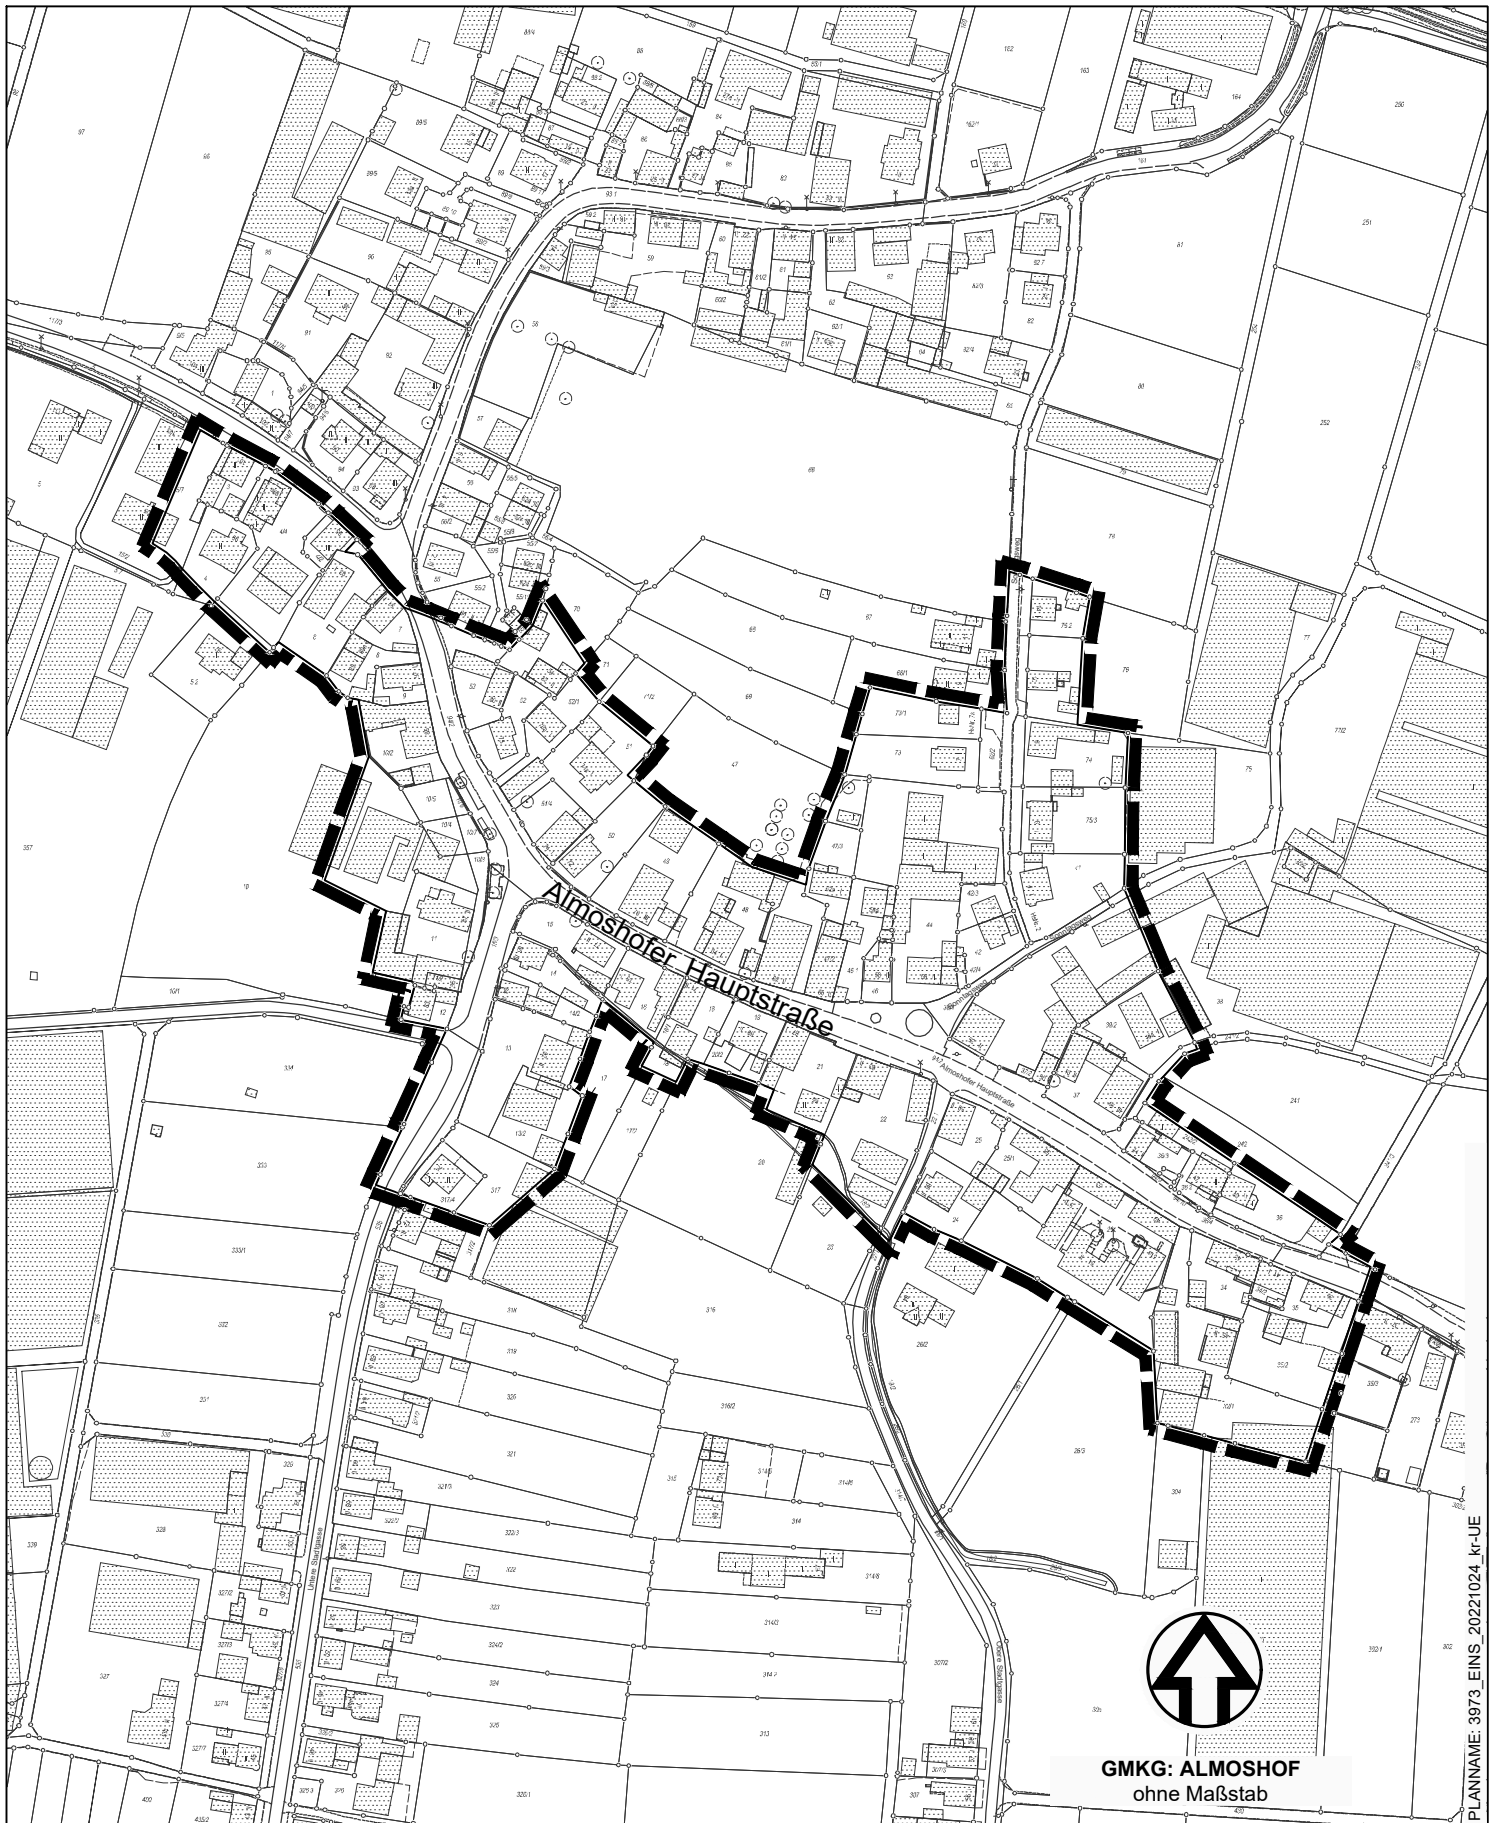

Grenze des räumlichen Geltungsbereichs



GMKG: ALMOSHOF
ohne Maßstab

Stadtplanungsamt / Verbindliche Bauleitplanung