


ÜBERSICHTSPLAN ZUM BEBAUUNGSPLAN NR. 4083

für das Gebiet südwestlich der Oelser Straße und beiderseits der Schreiberhauer Straße

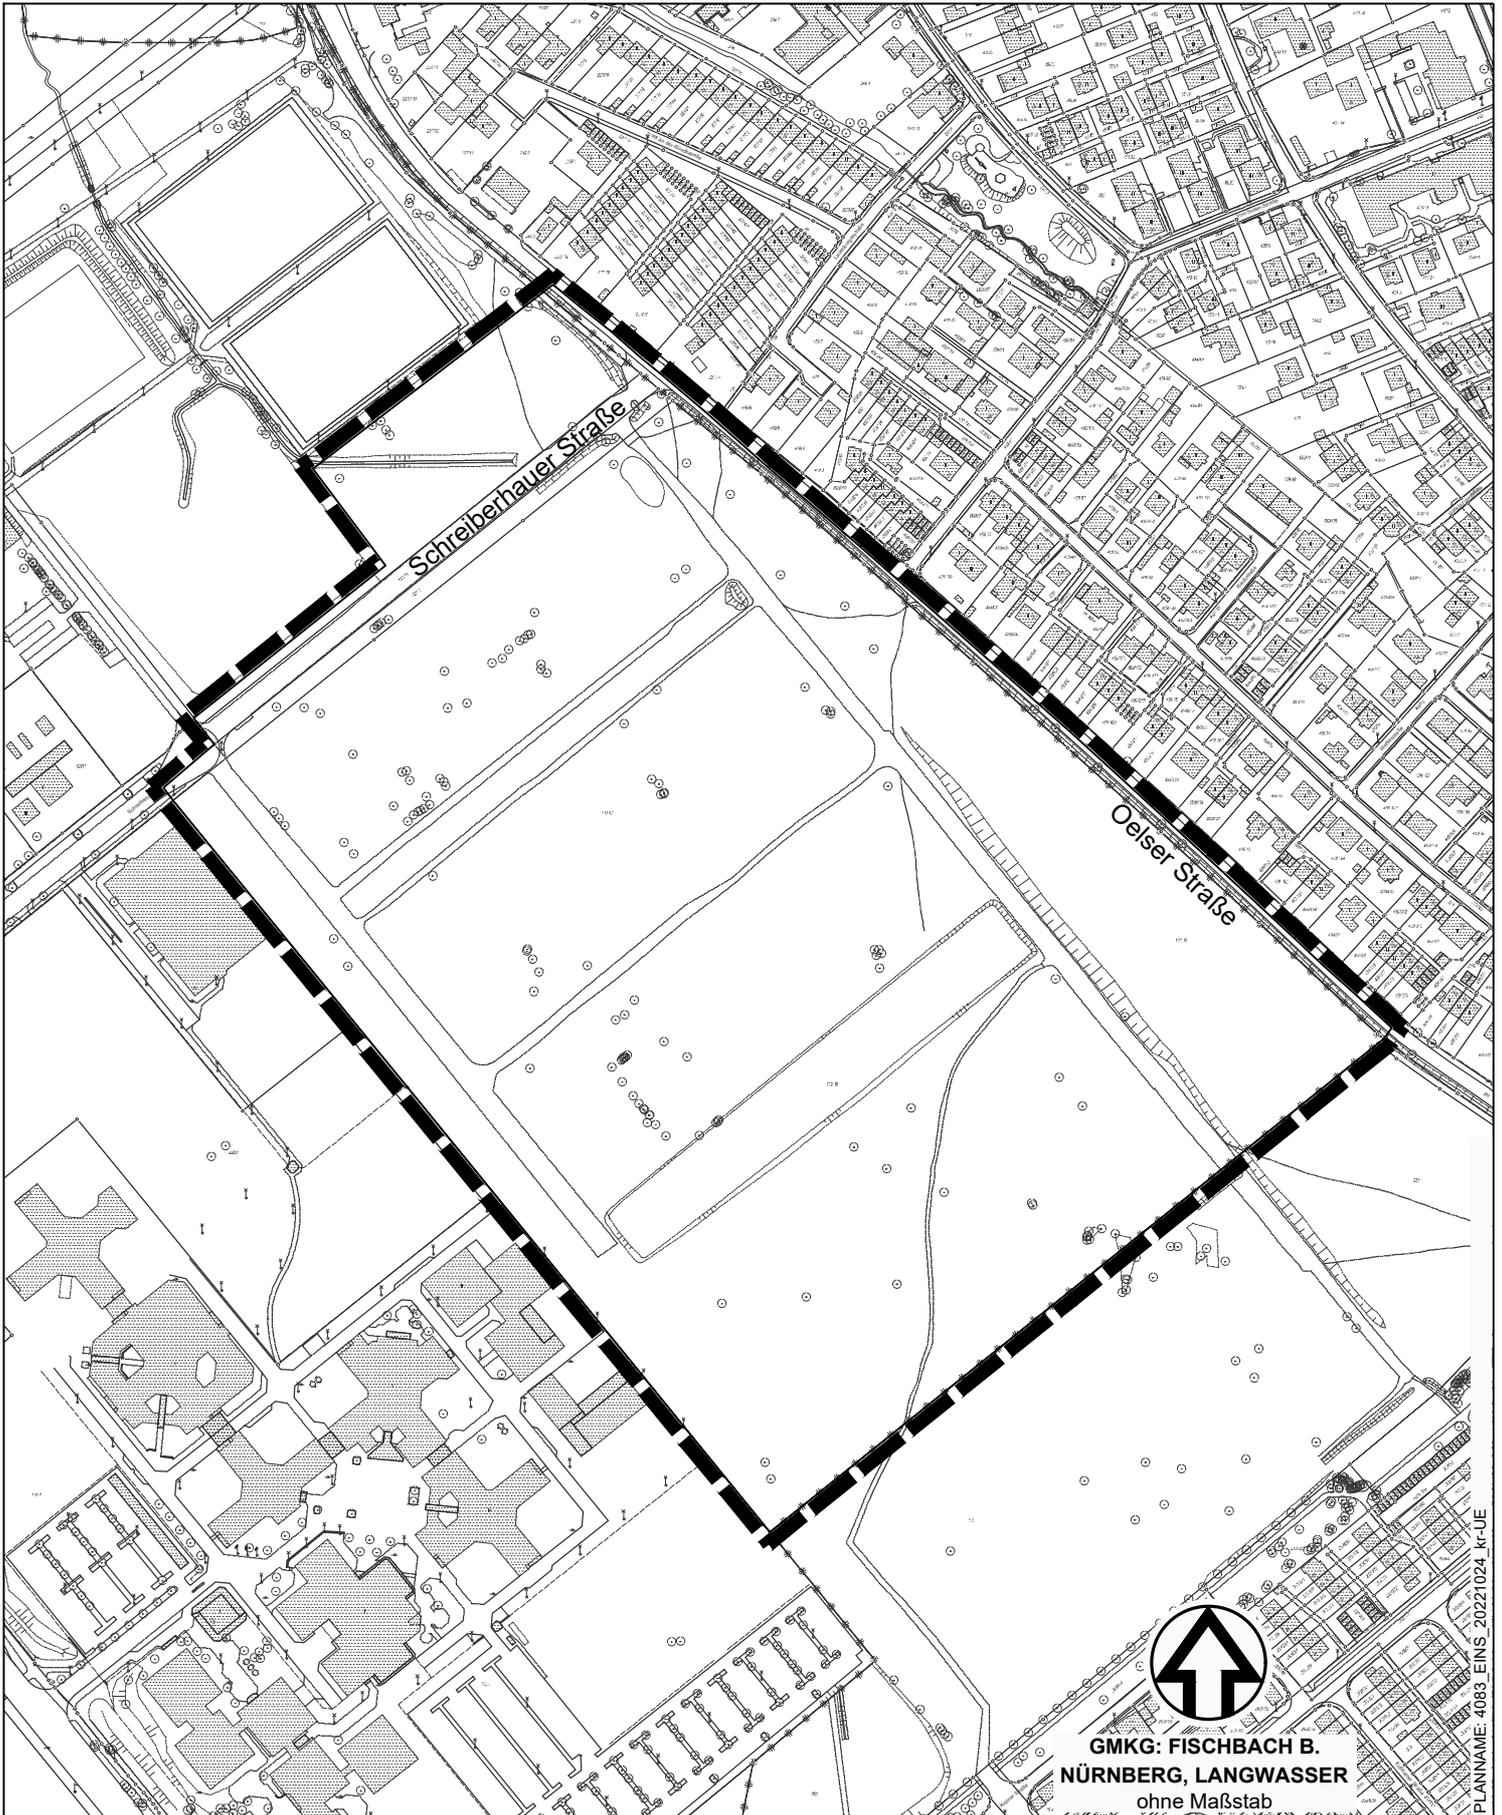

 Grenze des räumlichen Geltungsbereichs

Stadtplanungsamt / Verbindliche Bauleitplanung