


ÜBERSICHTSPLAN ZUR SATZUNG NR. 61 "NÖRDLICH DER HEILIGENMÜHLSTRASSE"

zur Aufhebung der planungsrechtlichen Festsetzungen des Bebauungsplans Nr. 4 Brunn – innerhalb der Stadtverwaltung Nürnberg unter Bebauungsplan Nr. 4004 geführt –

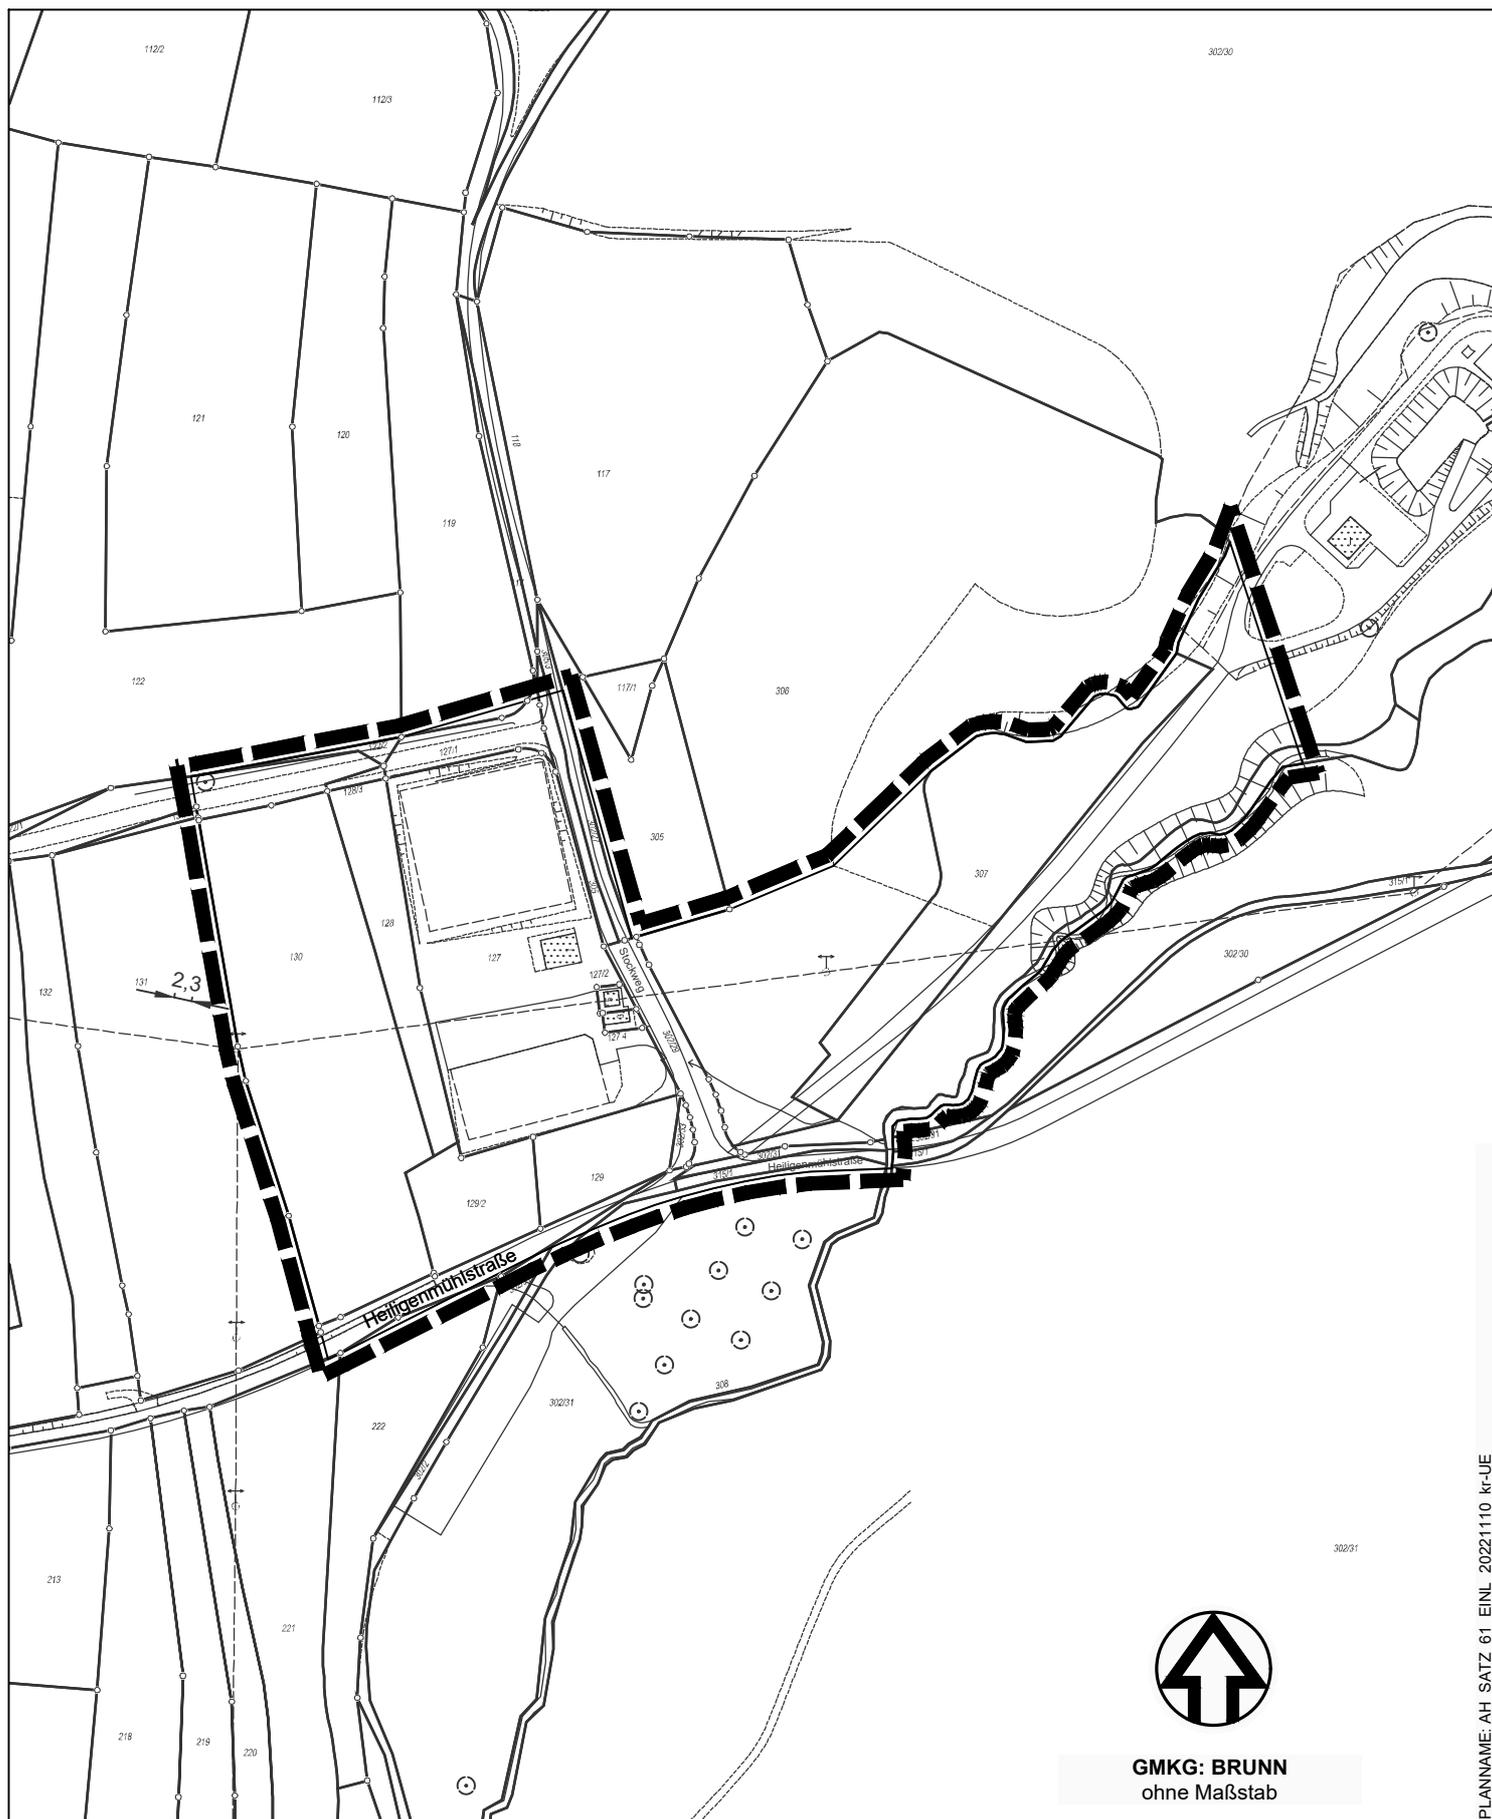

 Grenze des räumlichen Geltungsbereichs

Stadtplanungsamt / Verbindliche Bauleitplanung



GMKG: BRUNN
ohne Maßstab