


ÜBERSICHTSPLAN ZUM BEBAUUNGSPLAN NR. 4135

für das Gebiet zwischen der Guntherstraße, Rankestraße, Lohengrinstraße, Parsifalstraße, Frankenstraße,
dem Betriebsgelände der TEKADE, Walkürenstraße, Nornenstraße, Allersberger Straße, Isoldenstraße und
Brunhildenstraße

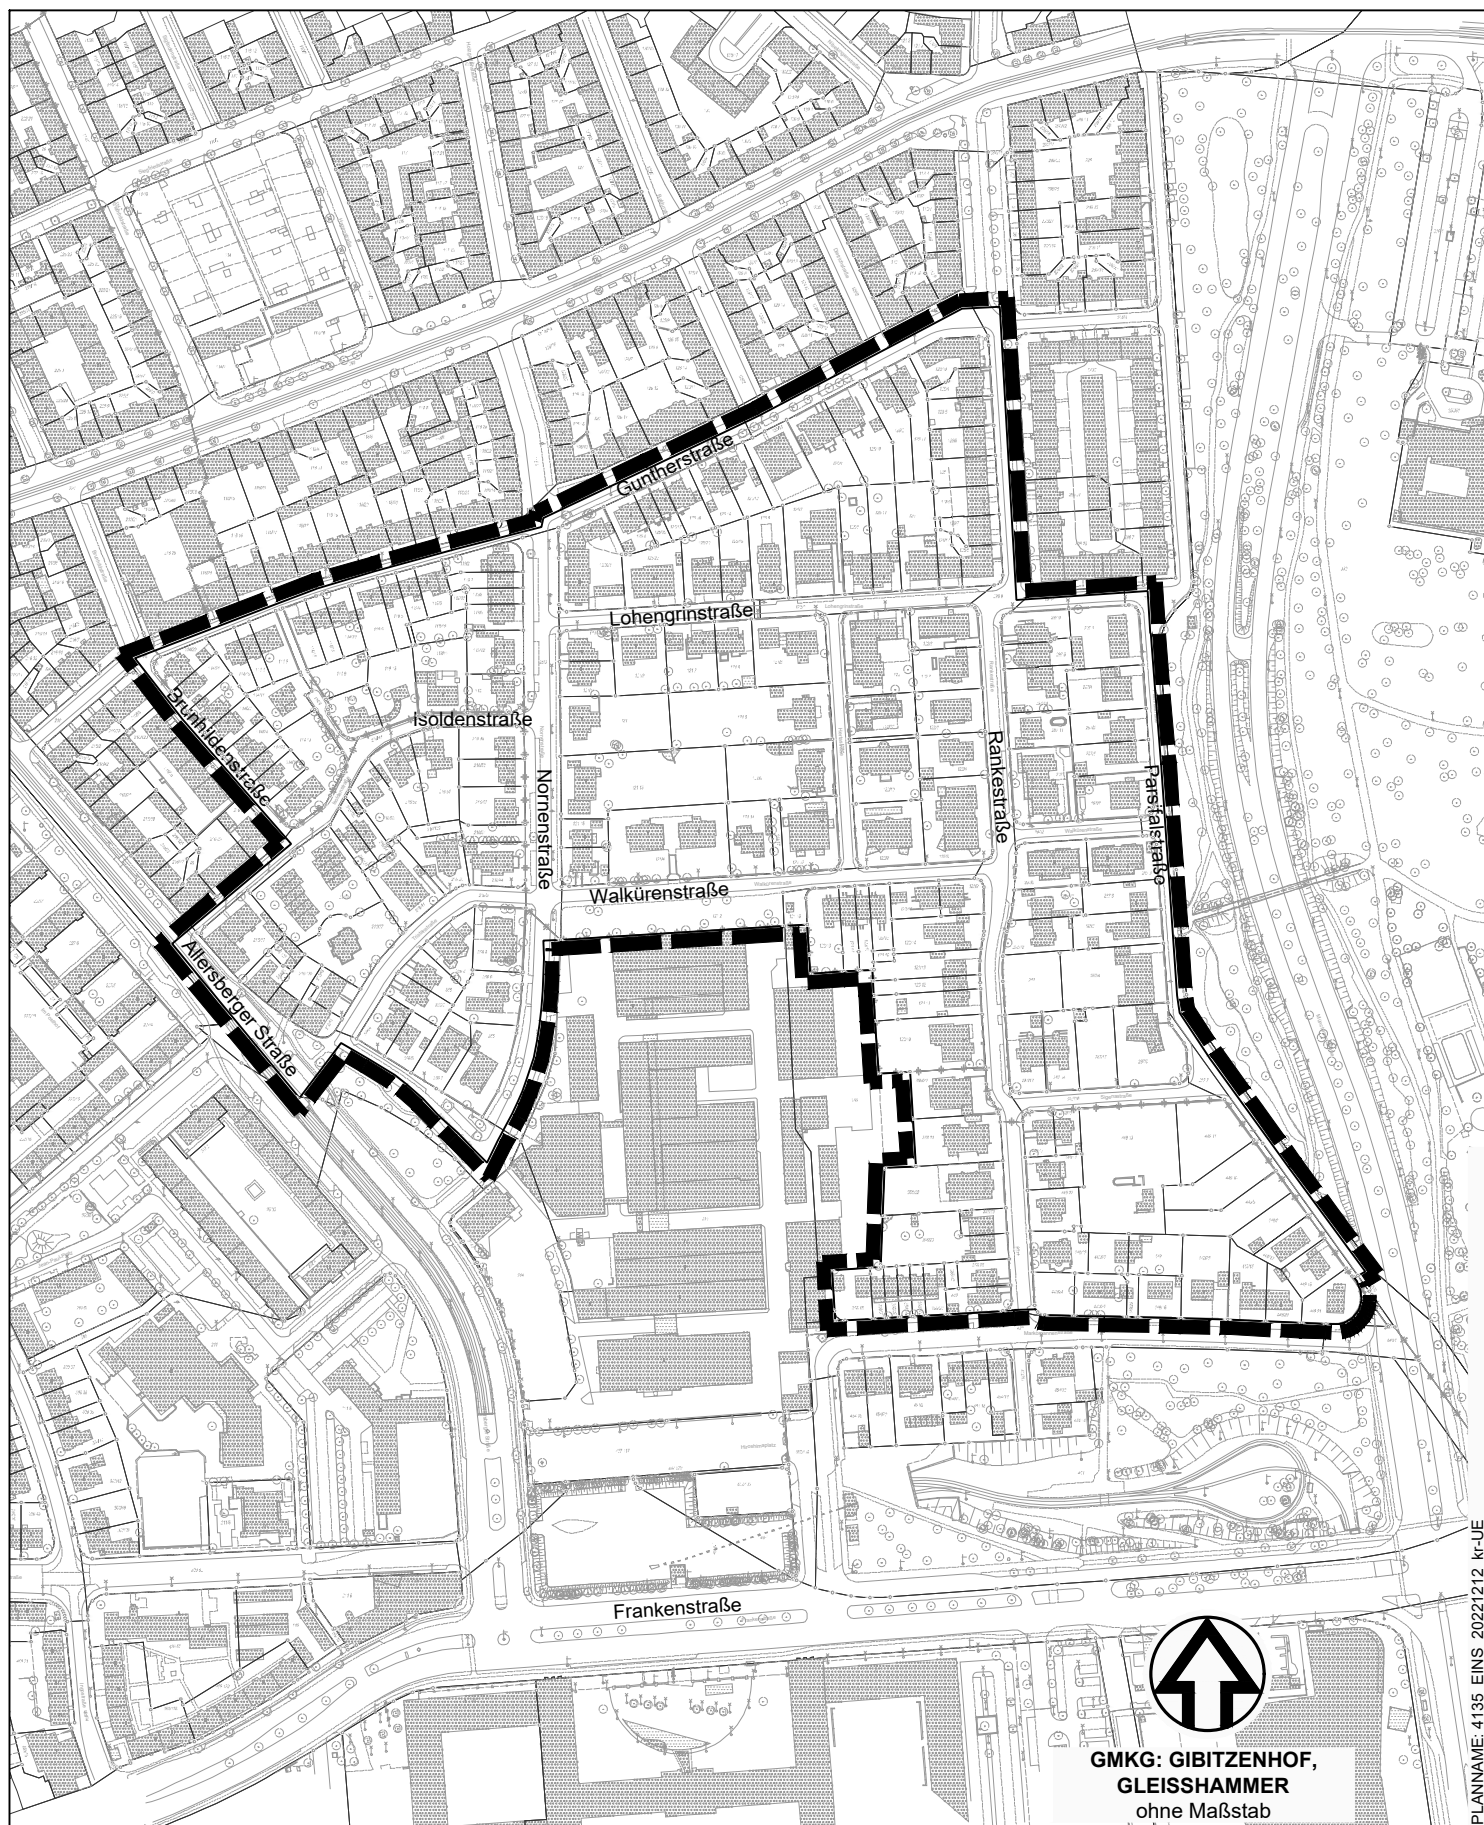

PLANNAME: 4135_EINS_20221212_kr-UE

GMKG: GIBITZENHOF,
GLEISSHAMMER
ohne Maßstab

 Grenze des räumlichen Geltungsbereichs

Stadtplanungsamt / Verbindliche Bauleitplanung