


ÜBERSICHTSPLAN ZUM BEBAUUNGSPLAN NR. 4216

für das Gebiet zwischen Tafelfeldstraße, Schloßackerstraße, Birkenstraße, Peter-Henlein-Straße,
Wiesenstraße, Gibitzenhofstraße und den Bahnanlagen

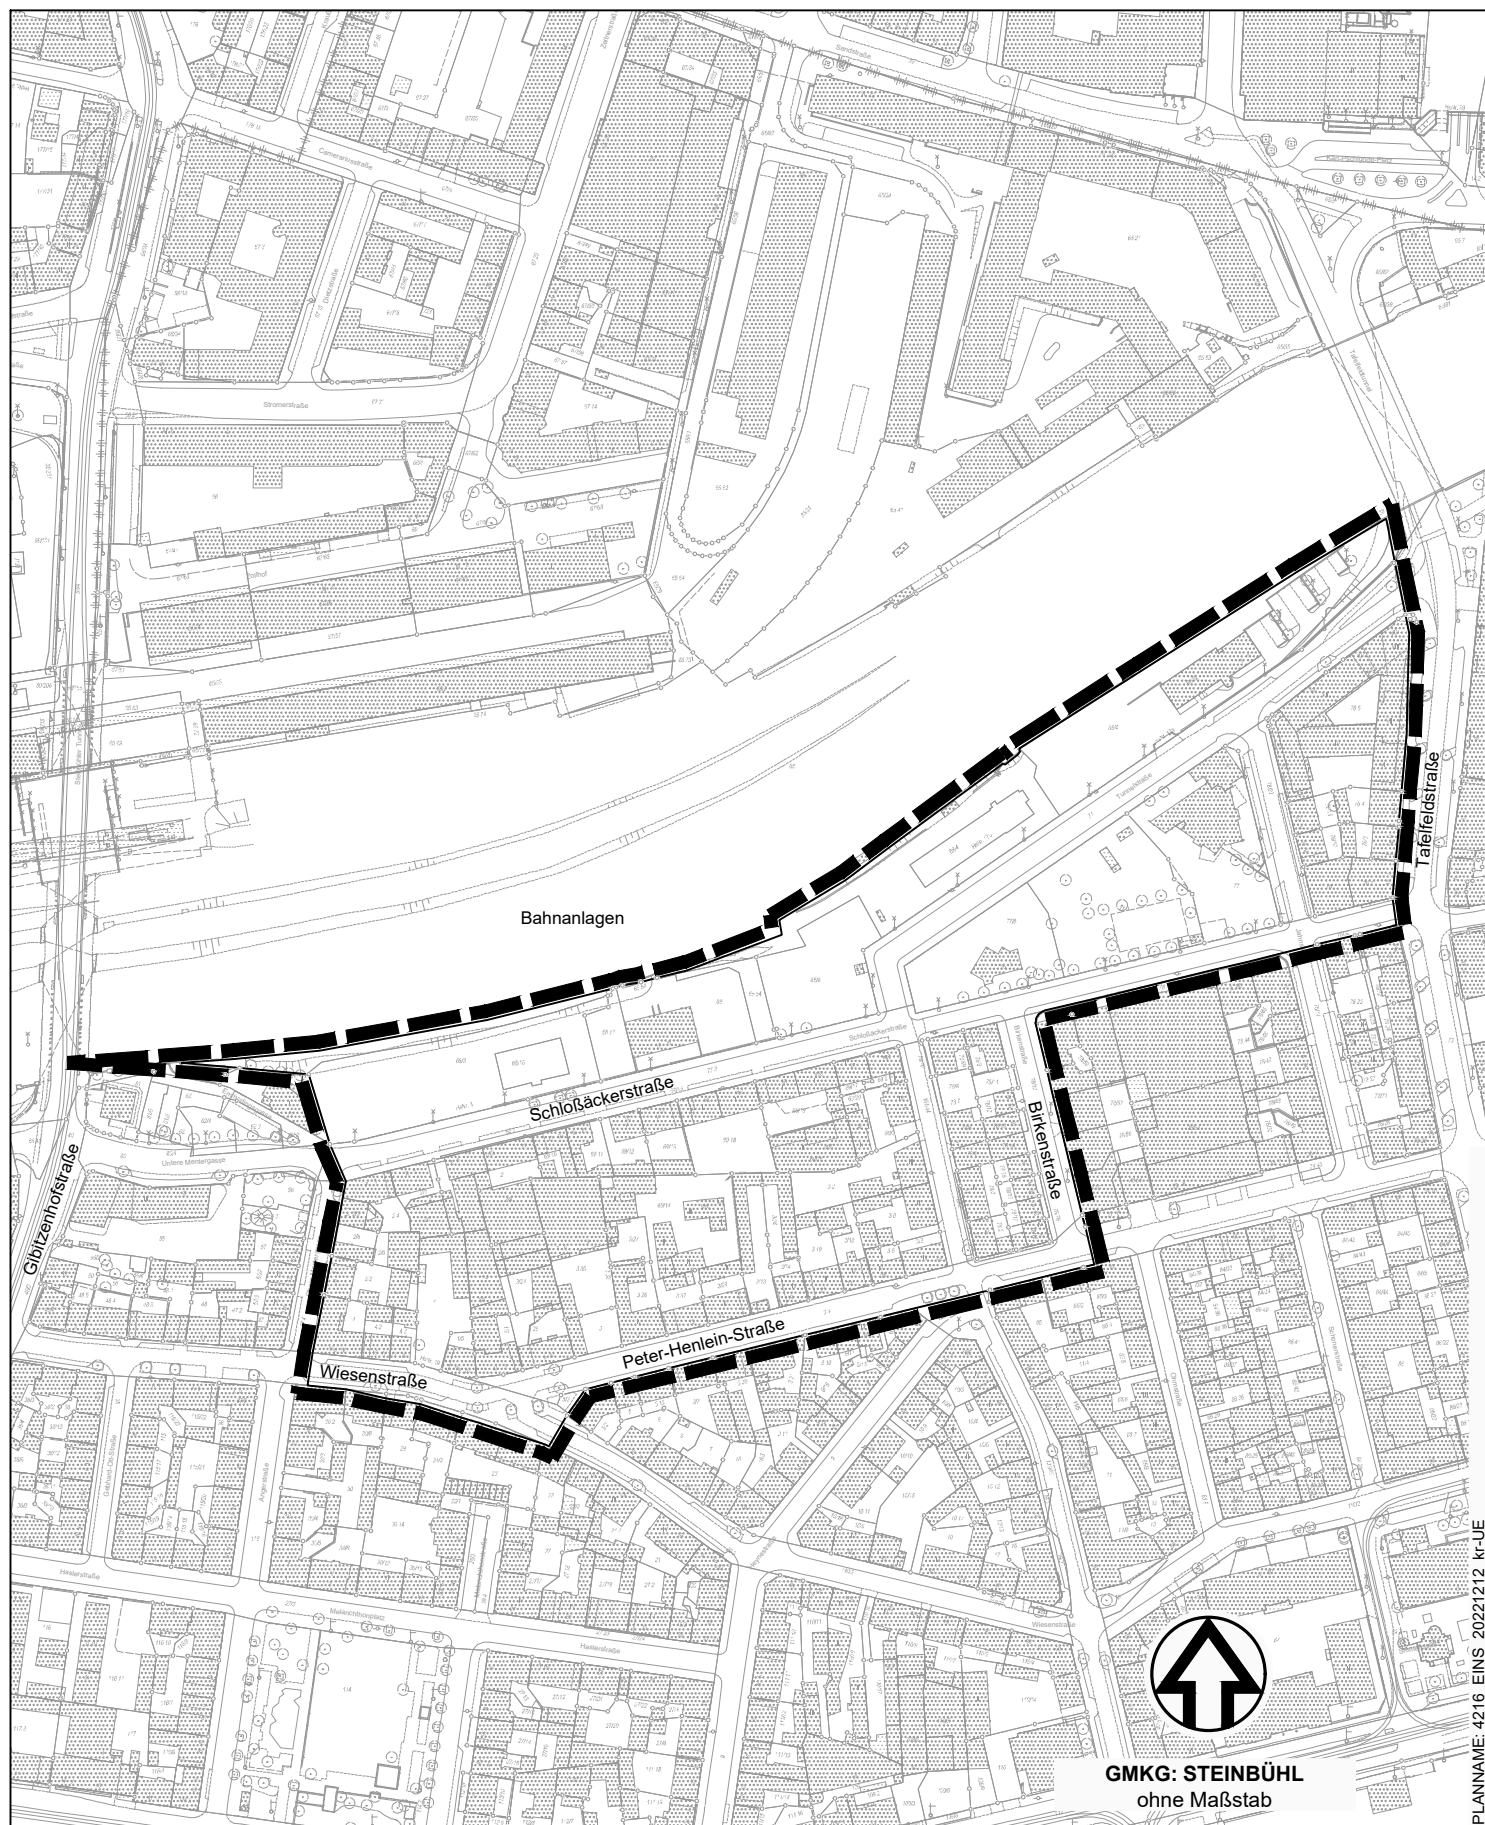

Grenze des räumlichen Geltungsbereichs

Stadtplanungsamt / Verbindliche Bauleitplanung