


# ÜBERSICHTSPLAN ZUM BEBAUUNGSPLAN NR. 4225

für ein Gebiet beidseits der Dickensstraße zwischen Fischbacher Hauptstraße und A 9

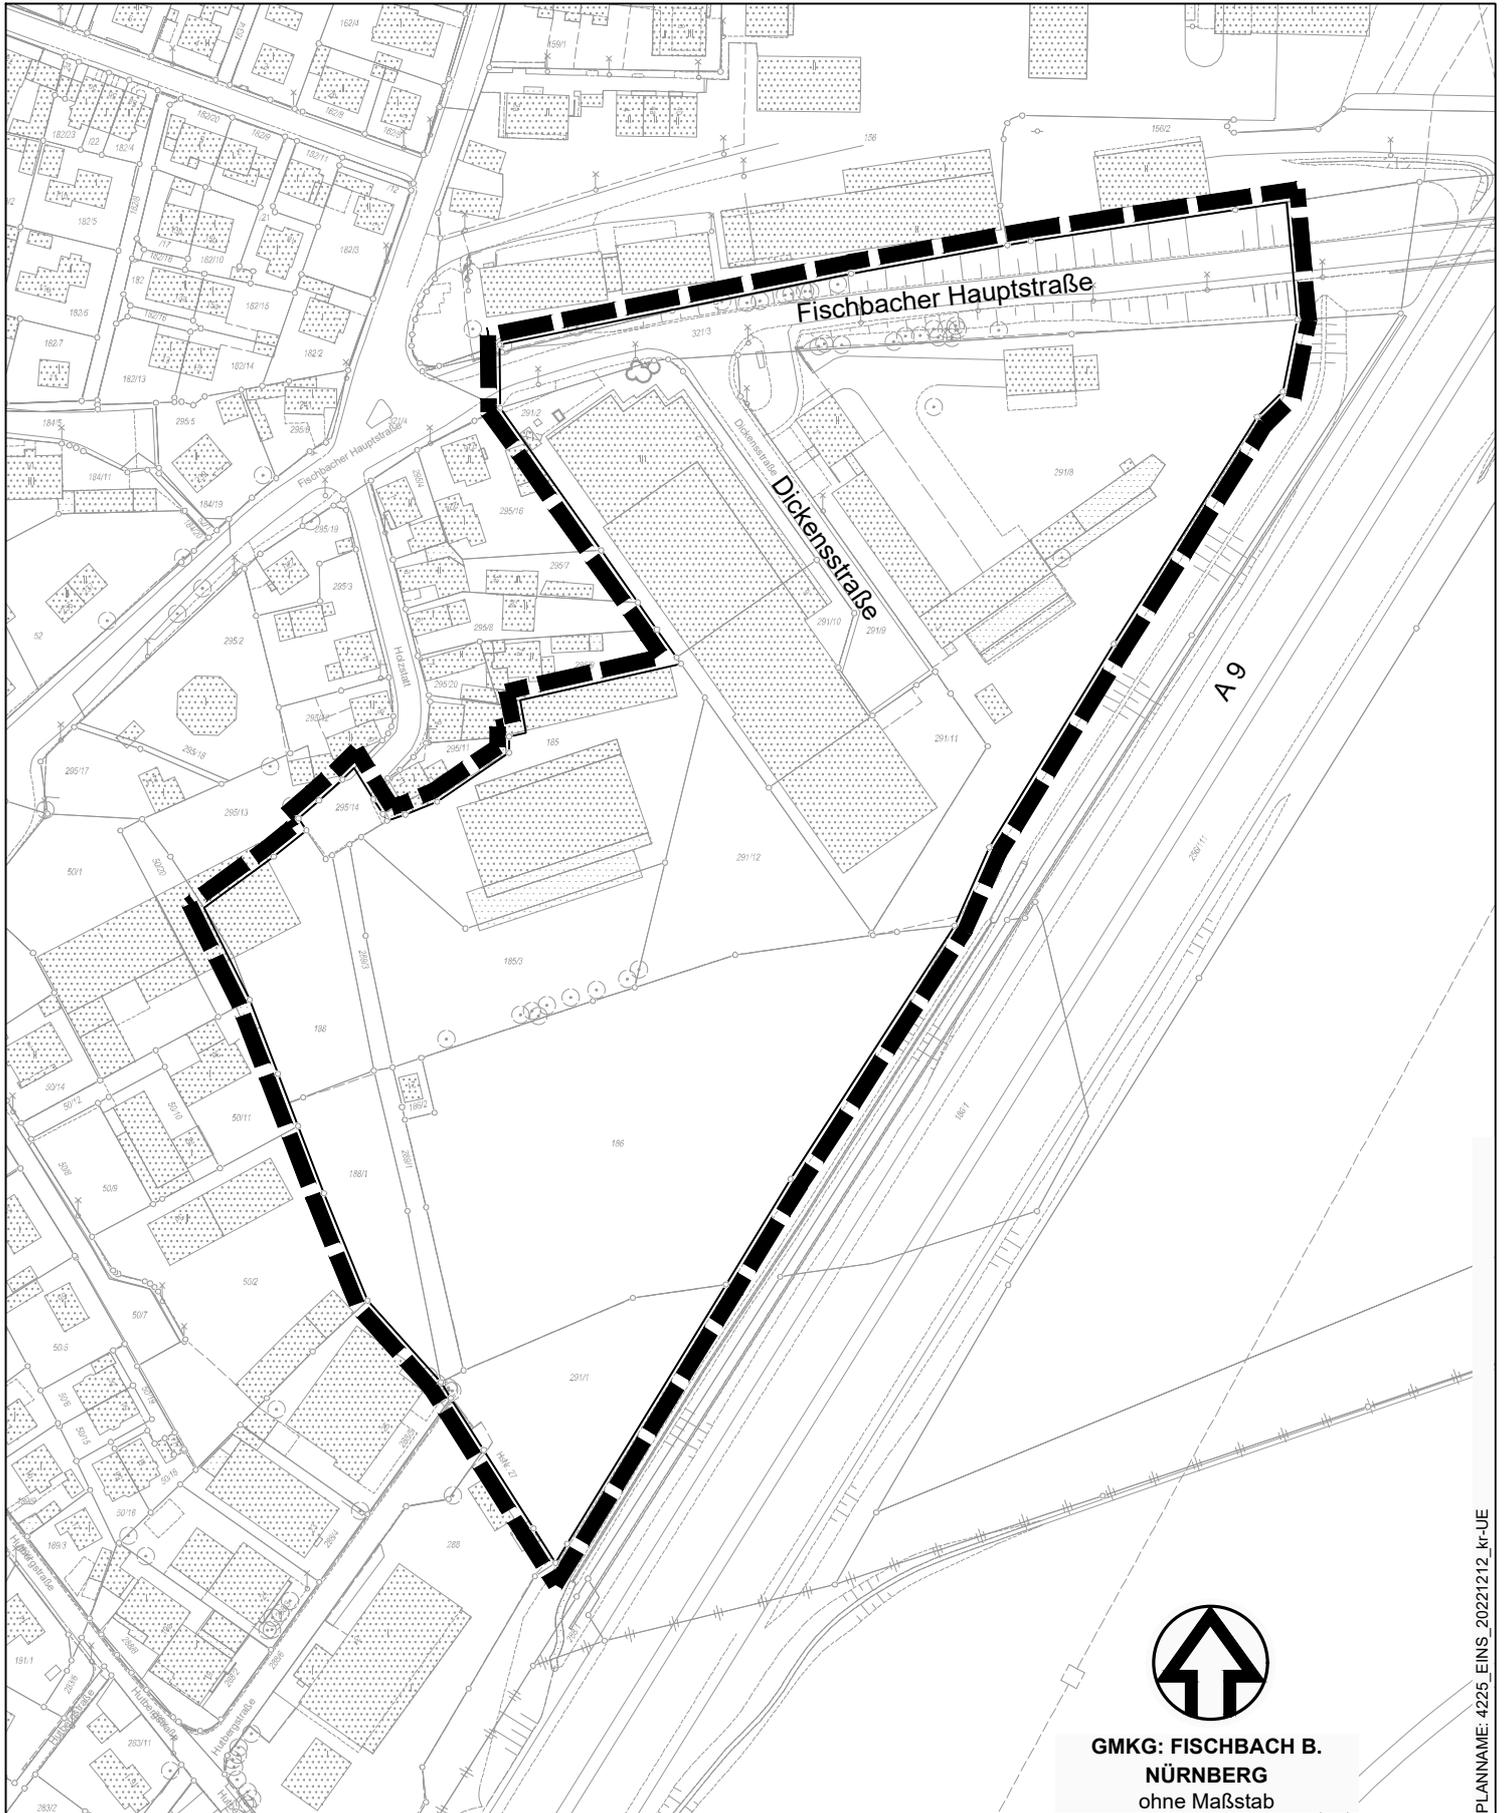

**GMKG: FISCHBACH B.  
NÜRNBERG**  
ohne Maßstab



Grenze des räumlichen Geltungsbereichs

Stadtplanungsamt / Verbindliche Bauleitplanung