


# ÜBERSICHTSPLAN ZUM BEBAUUNGSPLAN NR. 4230

für ein Teilgebiet beidseits der Schönseer Straße

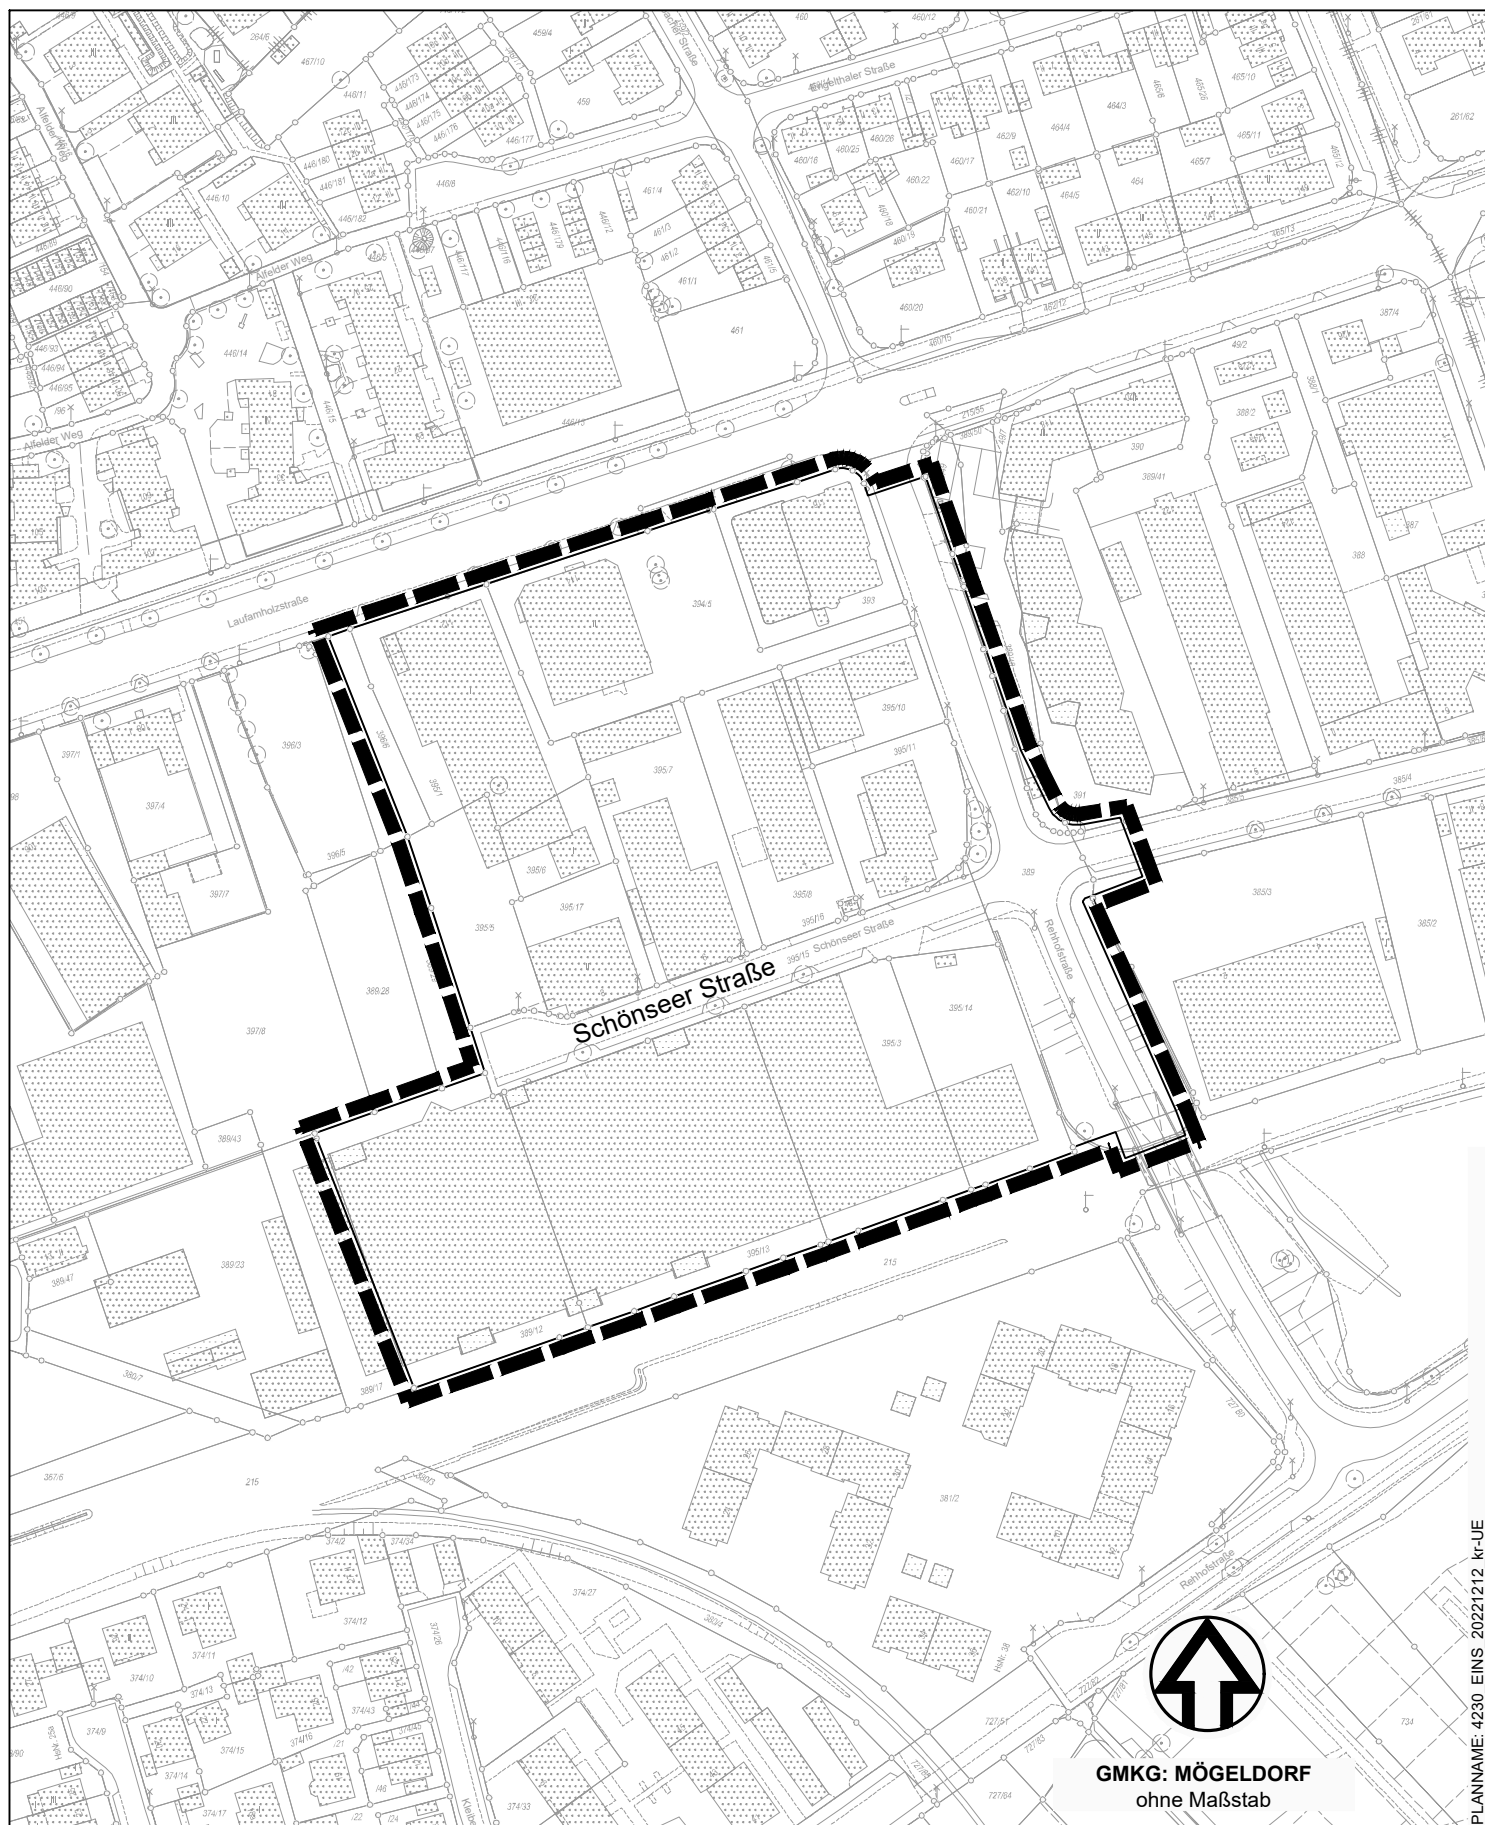

Grenze des räumlichen Geltungsbereichs

Stadtplanungsamt / Verbindliche Bauleitplanung

**GMKG: MÖGELDORF**  
ohne Maßstab