


ÜBERSICHTSPLAN ZUM BEBAUUNGSPLAN NR. 4240

für ein Gebiet zwischen Riesenschritt, Hallerwiese, Pegnitz, Brückenstraße, Großweidenmühlstraße und St. Johannis-Friedhof, westlicher Teilbereich



Grenze des räumlichen Geltungsbereichs

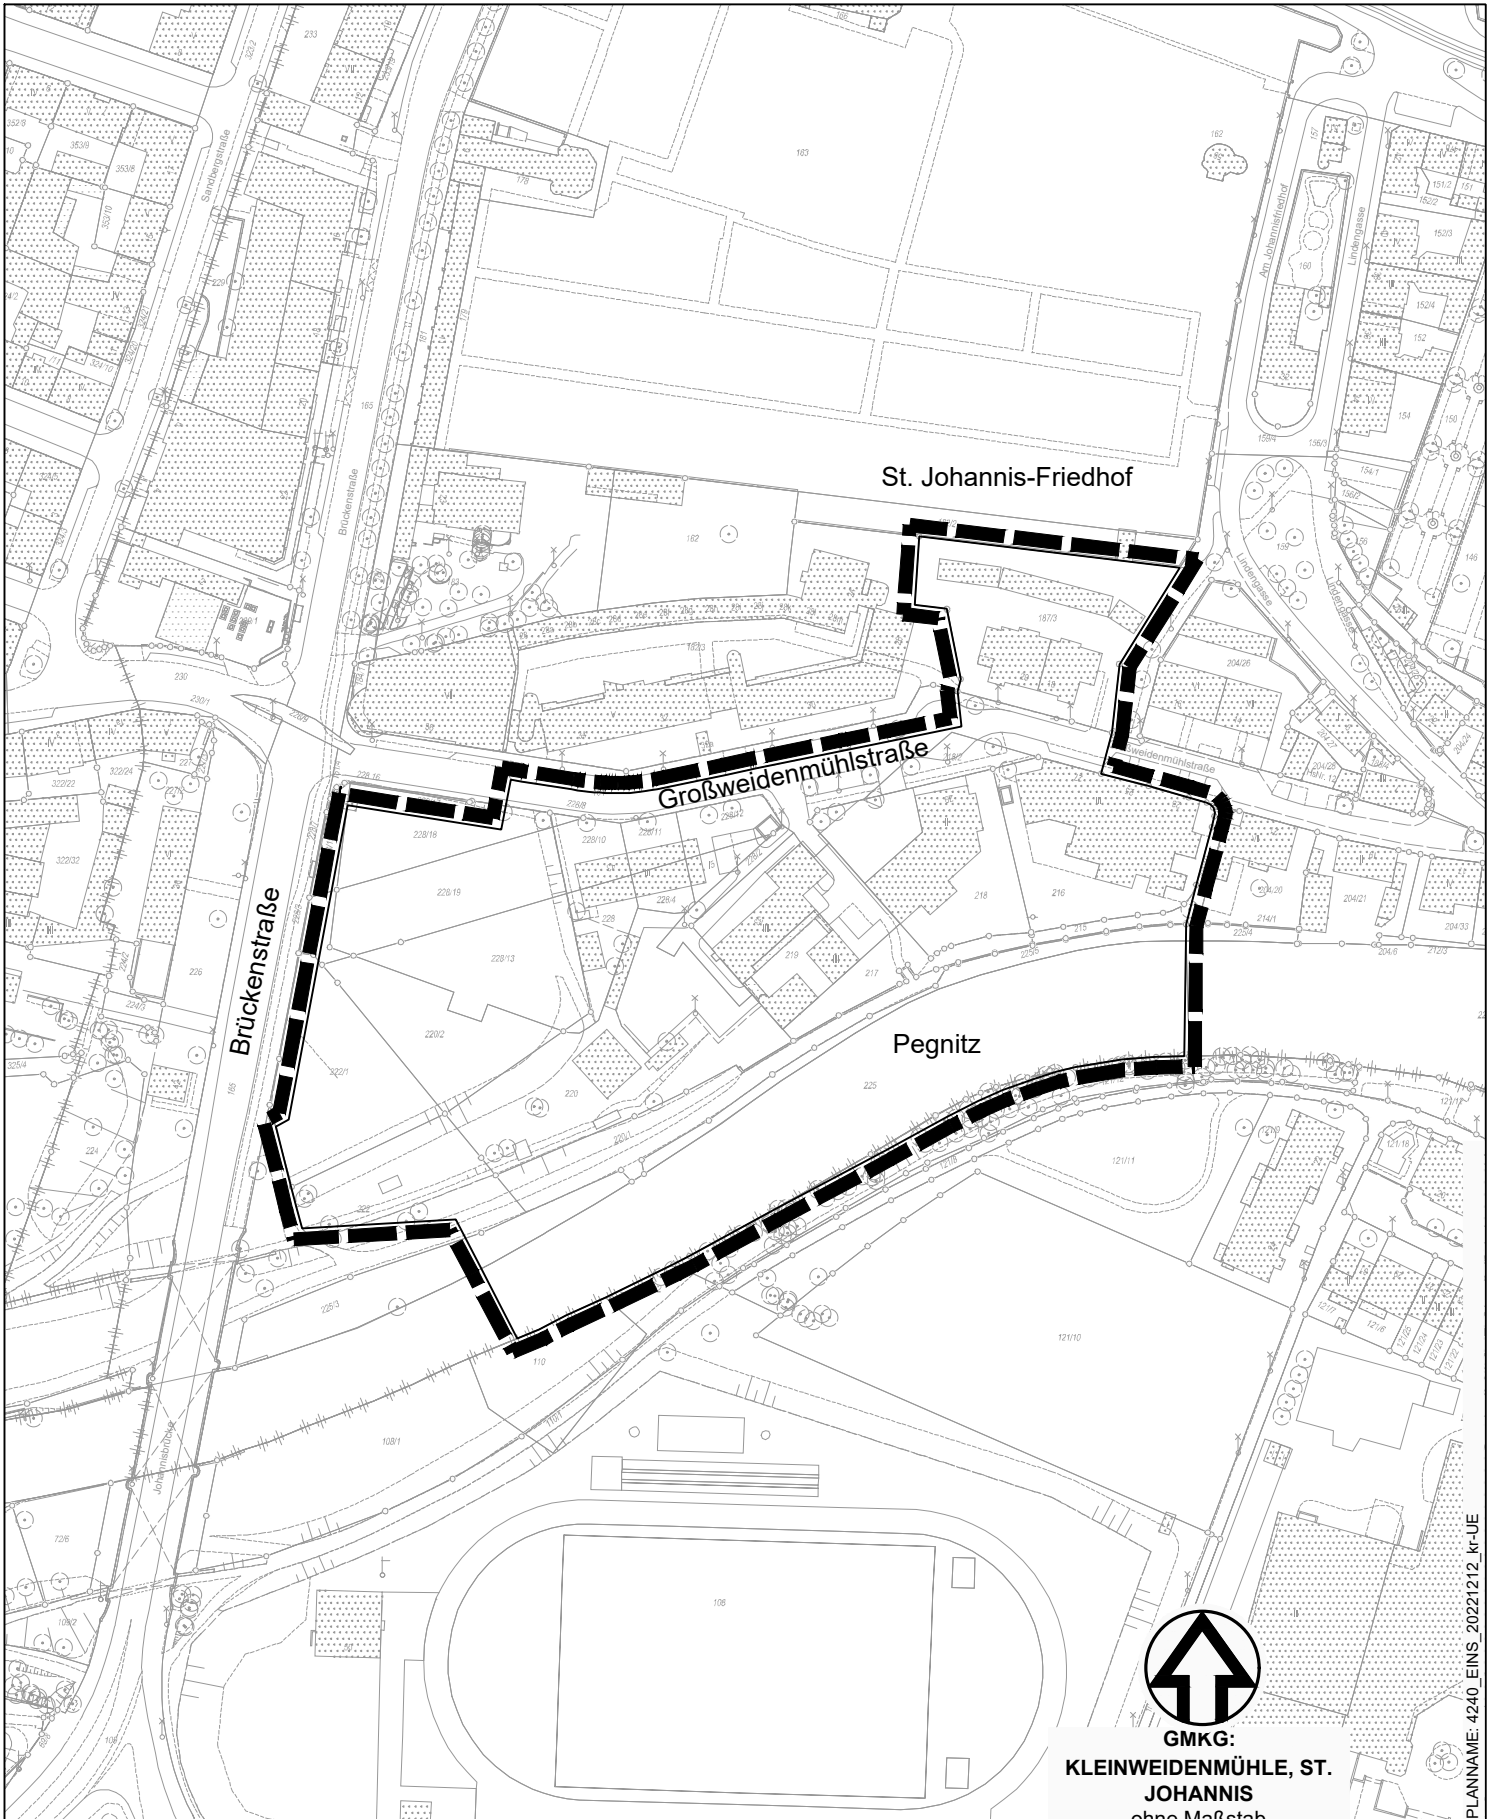

GMKG:
KLEINWEIDENMÜHLE, ST.
JOHANNIS
ohne Maßstab

Stadtplanungsamt / Verbindliche Bauleitplanung

PLANNAME: 4240_EINS_20221212_kr-UE