


ÜBERSICHTSPLAN ZUM BEBAUUNGSPLAN NR. 4263

für das Nordufer des Oberen Wöhrder Sees

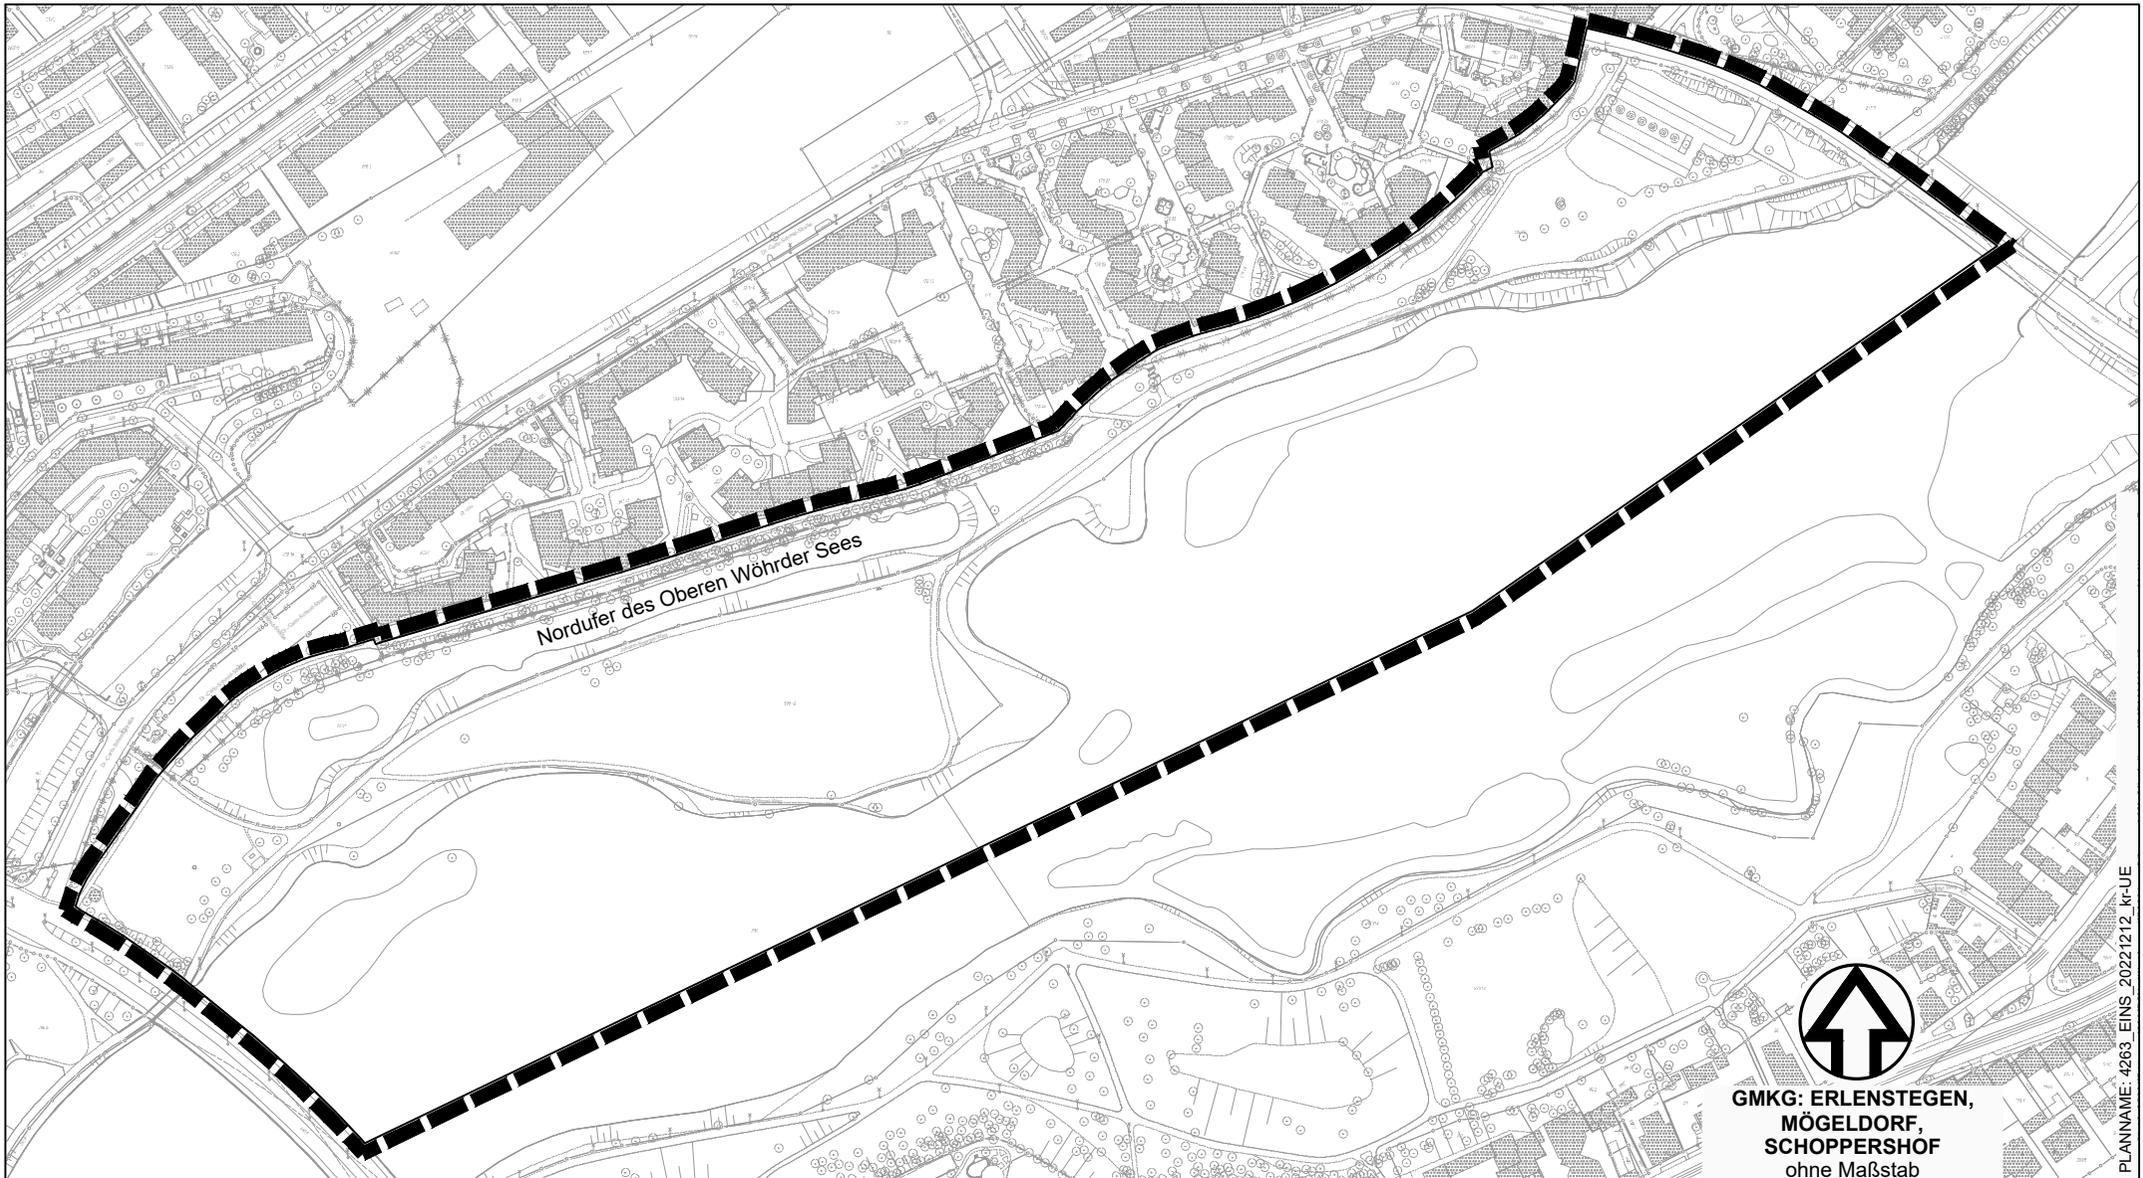

 Grenze des räumlichen Geltungsbereichs


**GMKG: ERLENSTEGEN,
MÖGELDORF,
SCHOPPERSHOF**
ohne Maßstab

Stadtplanungsamt / Verbindliche Bauleitplanung

PLANNAM: 4263_EINS_20221212_Kr-UE