



Die Strecke Marienbergstraße/Bienweg wird von überhöhten Großraumtransportern genutzt. Minderdurchfahrhöhe von 4,80 m auf der Breite der Fahrstreifen muss gewährleistet sein.

BS/LSA im Bereich Marienbergstraße/Bienweg zu ergänzen

Schnitt B-B
 Ziegelsteinstraße, Bereich neue Verkehrsinsel Höhe Hausnr. 128

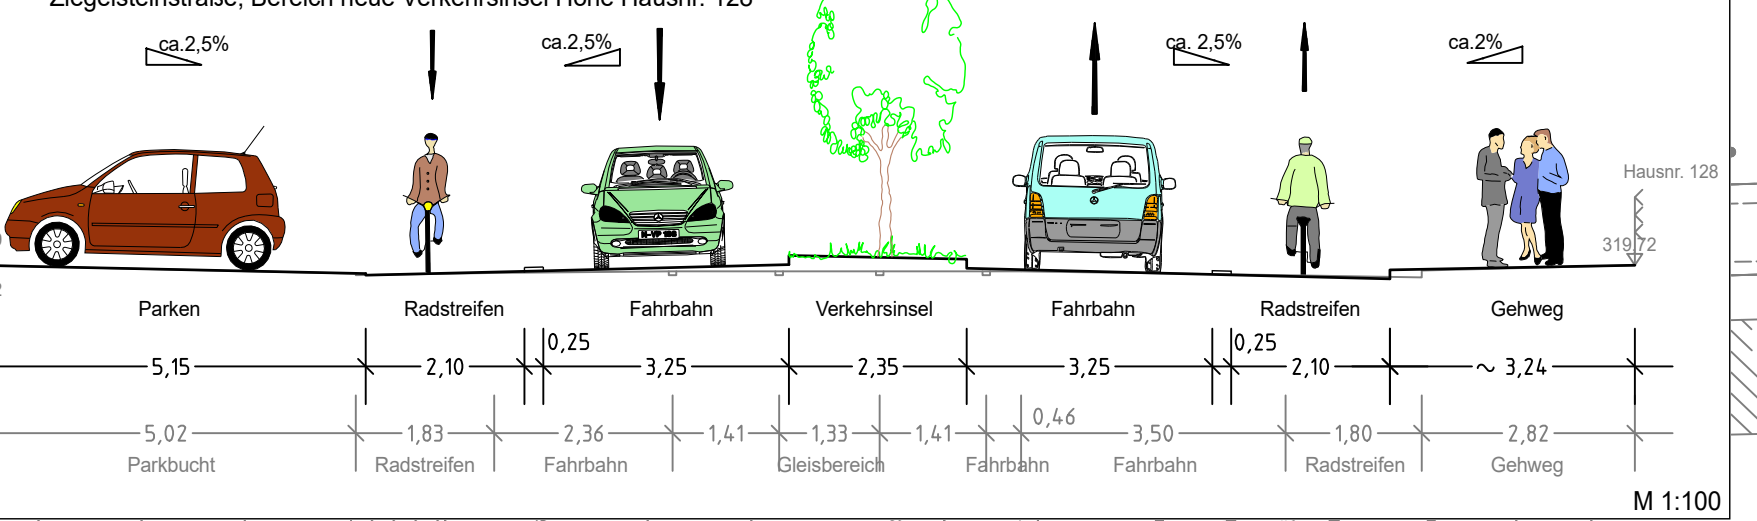

Schnitt C-C
 Ziegelsteinstraße, Bereich Parkstreifen Höhe Hausnr. 100

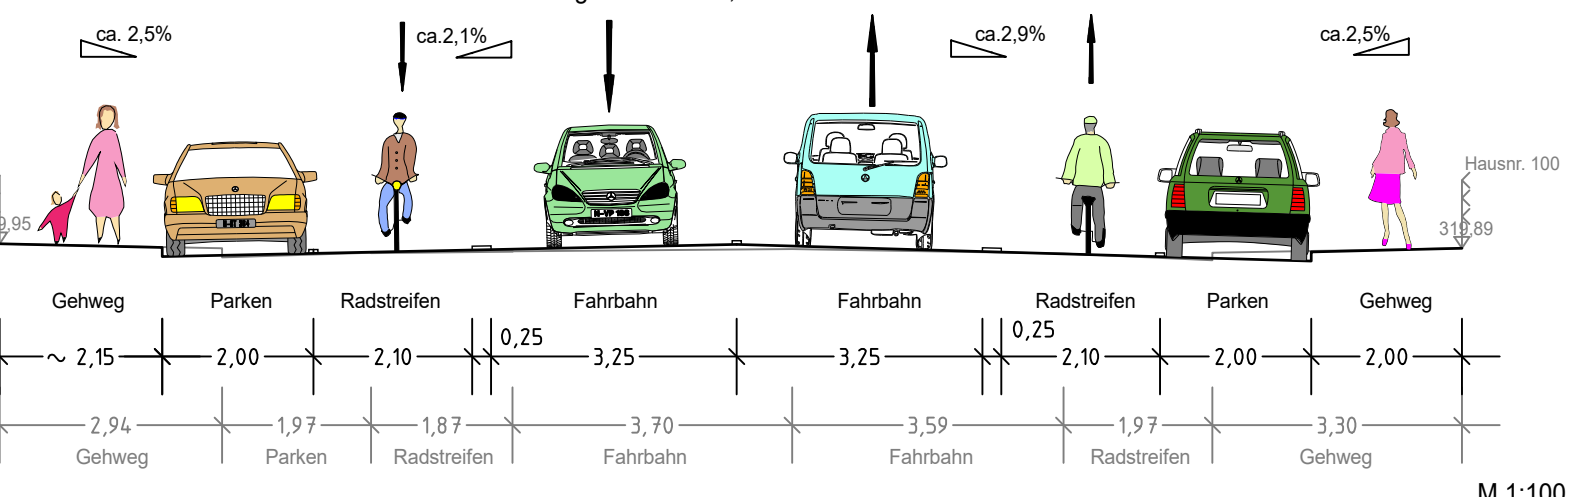

Parkplatzbilanz Ziegelsteinstraße
 Vorher= 119 Stellplätze
 Nachher= 78 Stellplätze
 Differenz= -41 Stellplätze

Zeichenerklärung:

- Planung**
- Hochbord
 - Hochbord abgesenkt
 - vorh. Baum
 - gepl. Baum
 - Einfahrt/Ausfahrt
 - Beleuchtung (Stahl-/Betonmast)
 - erf. Abbruch
 - VAG Wartehalle
 - Stützmauer
 - neue Maststandorte
 - Büsche
- Bestand**
- best. Gebäude
 - Baum
 - Wiese
 - Wald
 - Gartenland
 - Unland
 - Friedhof
 - Zaun
 - Mauer
 - Stützmauer
 - Schallkasten
 - Luftbaustule
 - Eingang
 - Steigungsprofil
 - Fließrichtung
 - Mast
 - Fahnenmast
 - Lampe
 - Oberflurhydrant
 - Brunnen
- Legende**
- Fahrbahnfläche
 - Gehwegfläche
 - Gehwegfläche wasserdurchlässiger Belag
 - Radstreifen/-furl rot eingefärbt
 - Parkstandsfläche
 - sonstige Pflasterfl.
 - Grünfläche
 - Überfahrt-Gehweg
 - Fahrradständer
 - Blindenleitsystem gemäß RAST Nbg bzw. SÜR-Regelplan/DIN32984

VERKEHRSPLANUNGSAMT STRASSENPLANUNG
 NÜRNBERG

ABTEILUNGSLEITUNG	gez. Wunder	NÜRNBERG, AM 19.05.2021
BEARBEITUNG	Dufek (4933) Bräuning-Fürbach	gez. Jülich AMTSLEITER
ÄNDERUNGEN		Lageplan
DATUM	BEARBEITUNG	OBJEKT
14.10.21	Br-Fürbach	Instruktionserg.
16.02.22	Br-Fürbach	Spartengespräch
01.06.22	Br-Fürbach	Radw.nördl.Marienb.
29.07.22	Br-Fürbach	Markierung Linksabbiegegetränken
29.11.22	Br-Fürbach	Randstetlinien Motorradstellpl.
11.01.23	Br-Fürbach	Rotmarkierung
Ziegelsteinstraße 003 V500_1PLT vom 12.01.23		M = 1 : 500 2.2381.2.1
		Ziegelsteinstraße Fritz-Munkert-Platz bis Zum Eichenhain