

Parkplatzbilanz Ziegelsteinstraße
Vorher= 119 Stellplätze
Nachher= 78 Stellplätze
Differenz= -41 Stellplätze


Abstand zu Kanal zu gering, Kanalliefe jedoch ca. 9m
Abstand zu Strom/ Telekom, LSA zu gering - Strom und LSA wird verlegt
Wurzelschutz zum Kanal und Strom/Telekom/LSA

Baumscheibe vergrößern
neuer Randstein in Abstimmung mit SÖR/1-A (Baumschutz)

Baumscheibe vergrößern durch wasserdurchlässigen Belag im Gehweg

Abstand Kanal, Strom und Gas zu gering
Kanalliefe ca. 3,5m => Wurzelschutz zum Kanal, Strom und Gasleitung erforderlich

Abstand Kanal und Gas zu gering
Kanalliefe >3,5m => Wurzelschutz zum Kanal und Gasleitung erforderlich

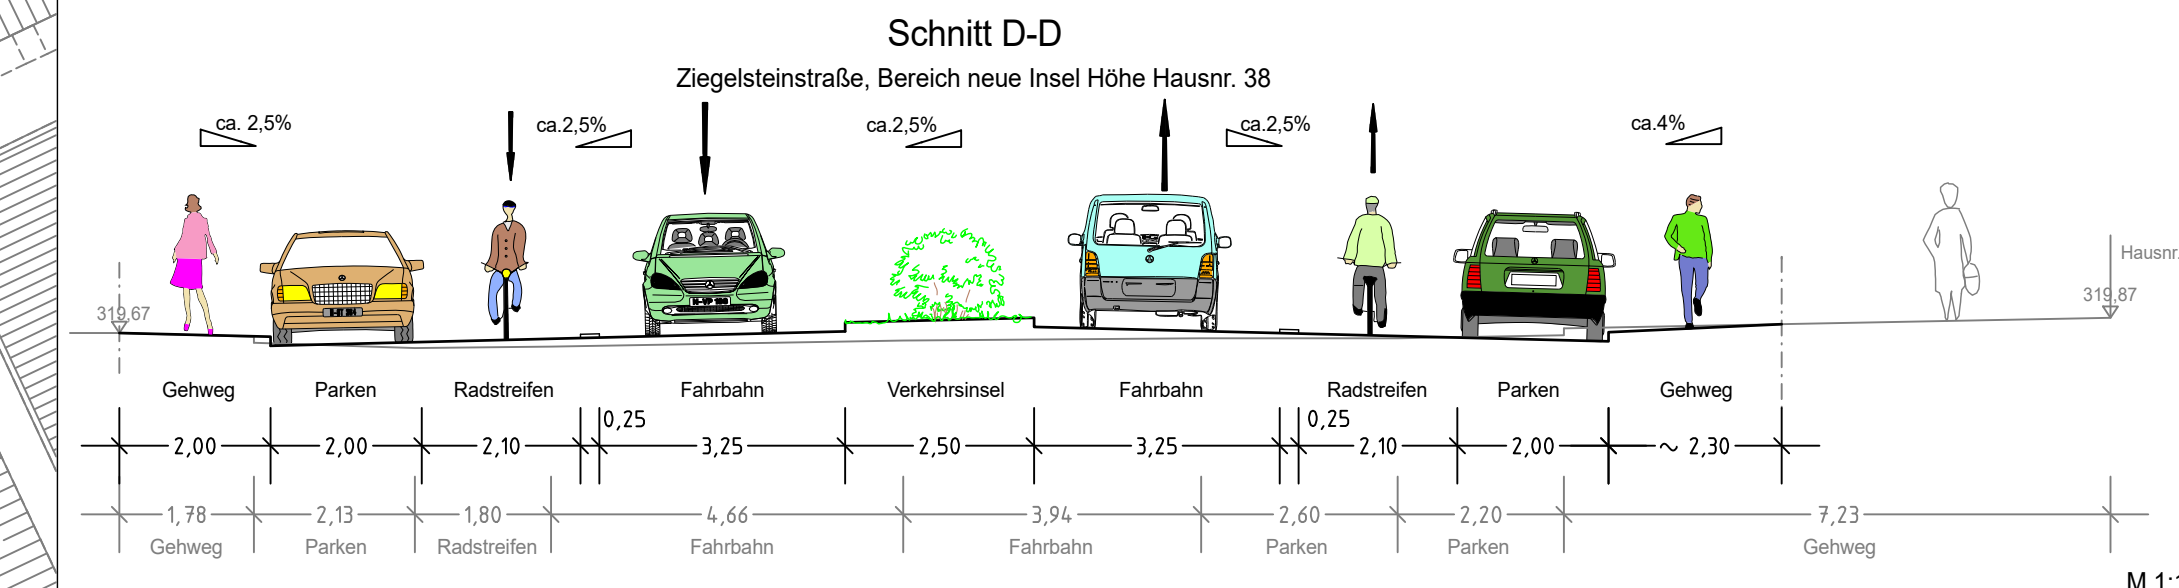

Zeichenerklärung:

Planung		Bestand	
—	Hochbord	best. Gebäude	Schallkasten
- - -	Hochbord abgesenkt	Baum	Litfaßsäule
○	vorh. Baum	Wiese	Eingang
●	gepl. Baum	Wald	Einfahrt
○	Standort nach Spartenlage und Prüfung durch Suchschlüssel	Gartenland	Steigungspfeil
○	Einfahrt/Ausfahrt	Unland	Mast
○	Beleuchtung (Stahl-/Befonmast)	Friedhof	Fahnenmast
○	erf. Abbruch	Zaun	Lampe
○	VAG Wartehalle	Mauer	Oberflurhydrant
○	Stützmauer	Stützmauer	Brunnen
○	neue Maststandorte		
○	Büsche		
□	Fahrbahnfläche		
□	Gehwegfläche		
□	Gehwegfläche wasserdurchlässiger Belag		
□	Radstreifen/-furl rot eingefärbt		
□	Parkstandsfläche		
□	sonstige Pflasterfl.		
□	Grünfläche		
□	Überfahrt-Gehweg		
□	Fahrradstander		
□	Blindenleitsystem gemäß RAST Nbg bzw. SÖR-Regelplan/DIN32984		
□	Rückgabefläche		
□	Grunderwerbsfläche		

VERKEHRSPLANUNGSAMT STRASSENPLANUNG

ABTEILUNGSLEITUNG	gez. Wunder	NÜRNBERG, AM 19.05.2021
BEARBEITUNG	Dufek (4933) Bräuning-Fürbach	gez. Jülich AMTSLEITER
ÄNDERUNGEN		Lageplan
DATUM	BEARBEITUNG	OBJEKT
14.10.21	Br-Fürbach	Instruktionserg.
16.02.22	Br-Fürbach	Spartengespräch
06.04.22	Br-Fürbach	Ermünd. Hermüttestr. Maststandort Auß.Bayr.
29.04.22	Br-Fürbach	Grunderwerb
29.11.22	Br-Fürbach	Gehwegüberfahrt Rändelsteinlinien Motorradstellpl.
11.01.23	Br-Fürbach	Maße Fahrsuren
Ziegelsteinstraße 003 V500_2.PLT vom 11.01.23		

M = 1 : 500
2.2381.2.2

Ziegelsteinstraße
Zum Eichenhain bis
Äußere Bayreuther Straße