


# ÜBERSICHTSPLAN ZUM BEBAUUNGSPLAN NR. 4223

für das Gebiet zwischen Roonstraße / Bärenschanzstraße / Bleichstraße und Fürther Straße

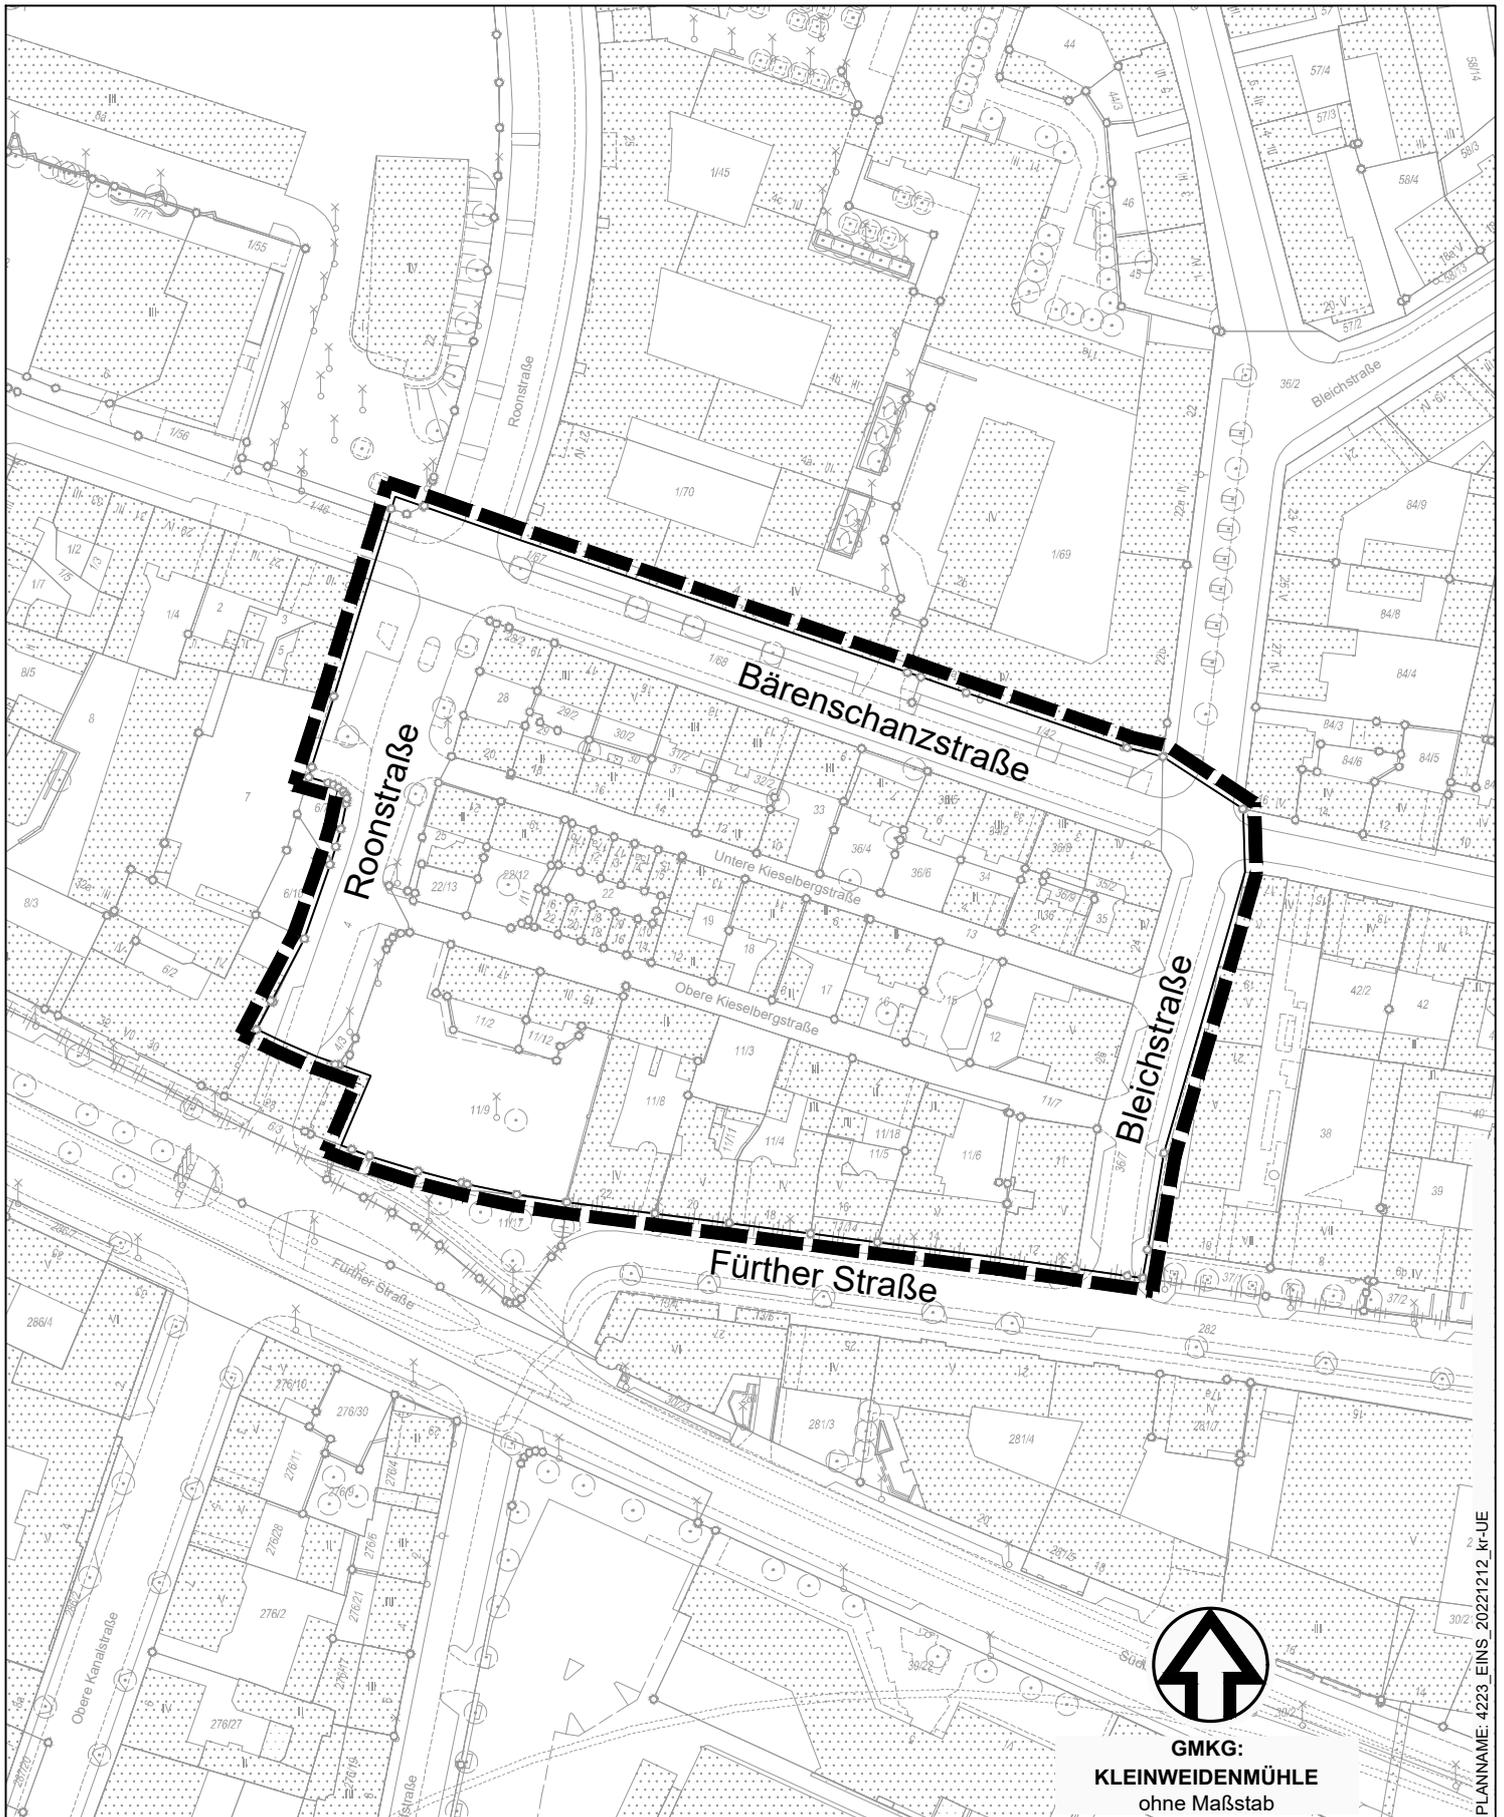

GMKG:  
KLEINWEIDENMÜHLE  
ohne Maßstab



Grenze des räumlichen Geltungsbereichs

Stadtplanungsamt / Verbindliche Bauleitplanung