Gesamtbearbeitung der Planungsanlage in CAD/2:
Verkehrsplanungsamt Nürnberg, Straßenplanung

Planungsanlage: Amt für Geoinformation und Bodenordnung
Vermessung und Katastrer, Geo1
Grundlagen aus amtlicher Vermessungsverwaltung
Darstellung der Flurkarte als Eigentumsnachweis nicht geeignet

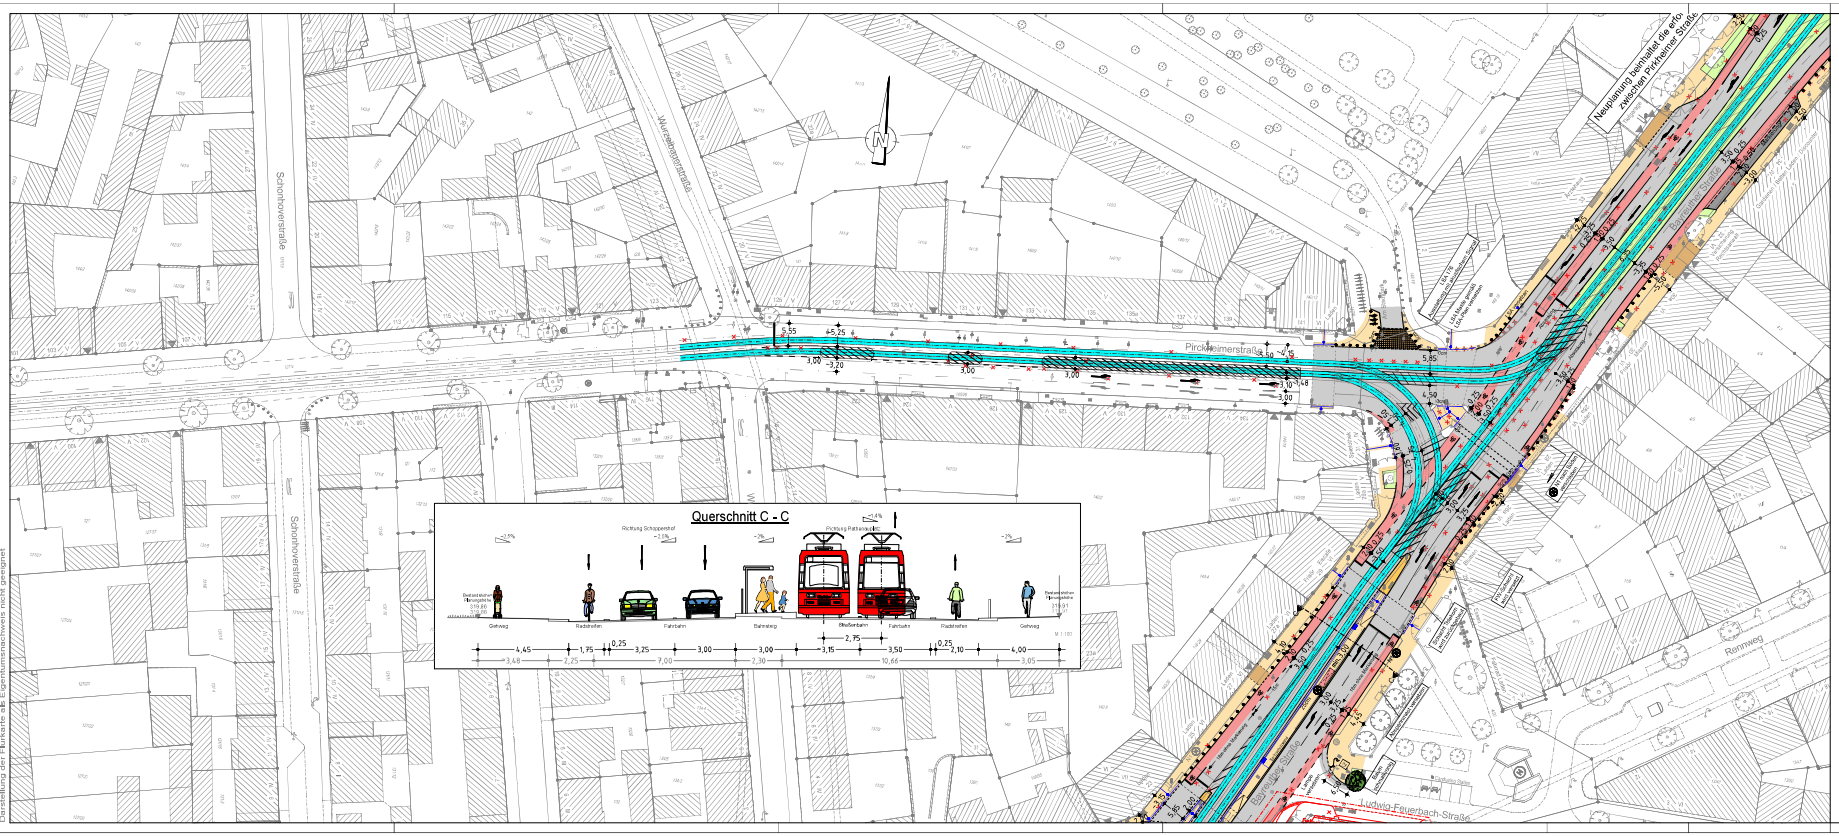

Zeichenerklärung:

Planung

- Hochbord
- Hochbord abgesenkt
- vorh. Baum
- geptl. Baum — Standort nach Sportverlage Abstand nach Gehsteiglinie
- Einfahrt/Ausfahrt
- Beleuchtung (Stahl-/Betonmast)
- erf. Abbruch
- VAO Wartehalle
- Stützmauer
- neue Mastfundamente
- Busch Bepflanzung
- Blindenleitsystem gemäß RASt Nbg bzw. SDR-Regelplan/DIN32984
- Sperrfelder
- LSA-Mastfundament Neu
- Aufmerksamkeitsfeld
- Fahrbahnfläche
- Gehwegfläche
- Bordsteinradweg rot eingefärbt
- Radstreifen/-furt rot eingefärbt
- DMW-Spur
- Parkstandfläche
- sonstige Pflasterfl.
- Grünfläche
- Überfahrt-Gehweg
- Straßenumbau nach SDR
- Fahrradständer
- Pflasterfläche
- Gleisbereich

Bestandsaufnahme

Katastrarpunkt, Grenzstein, Abmarkpunkt, Vermessungspunkt, Schacht, Unterflurhydrant, Oberflurhydrant, Pegel, Betrieb, Kabelschacht, Telefonzelle, Uhr, Schaltkasten, Fahrbahnschwelle, Brückenkappen, Anfahrpfeil, Kabelsäule, Mast, Fahnenmast, Lampe, Gasdruck, Schild/Wegweiser, Litfaßsäule, Brunnen, Kegel, Lichtschaltl, Hofeinfahrt, Schlüsselkästen, Leitplanke, Bolly, Kanaldeckel, ACO - Rinne, Eingang, Einfahrt, Stufenpunkt, Fließrichtung, Zaunl, Mauer, Stützmauer, best. Gebäude, Baum, Wiese, Wald, Gartenland, Ödland, Friedhof, Bauernfenster, Altbäuder

ÄNDERUNGEN		
DATUM	BEARB.	OBJEKT
25.05.21		Randstein bei Nr.34
28.07.21		verk.-inseln/Pfosten

A.f.V. 06.05.2021

Planung im UTM- Koordinatenl
Lage der Gleise GK-Koordinaten
und nur nachrichtlich in Planung übernommen,
Genaue Trassierung erfolgt durch die VAG

VERKEHRSPLANUNGSAMT STRASSENPLANUNG

NÜRNBERG

ABTEILUNGSLEITUNG	NÜRNBERG, AM 02.10.2020
BEARBEITUNG	gez. AMTSLEITER

ÄNDERUNGEN			Lageplan	
DATUM	BEARBEITUNG	OBJEKT	M = 1 : 500	2.2323.2.4
02.11.20		Instruktion	Pirckheimerstraße zw. Wurzelbauerstraße und Bayreuther Straße	
26.01.21		Deckensanierung		
19.02.21		Breite Gleistrasse		
04.03.21		Gleisabstand		
14.04.21		Gleislage		
12.05.21		Verschiedenes		

Bayreuther_Str.,Pirckh.Str.,B.2.4.6.,ohne P V560.A.PLT, vom 28.07.21