Querschnitt A-A
M 1:100
Planung im Haltestellenbereich
Scheurlstraße

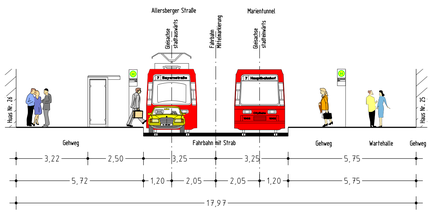

Querschnitt B-B
M 1:100
Planung Engstelle Gehweg
Scheurlstraße

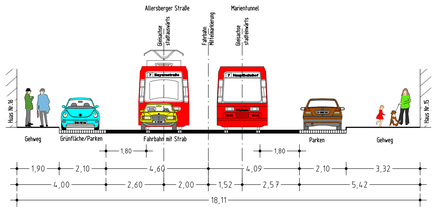

Querschnitt C-C
M 1:100
Planung freie Strecke
Scheurlstraße

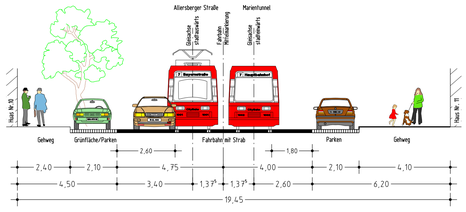

Zeichenerklärung:

Planung

- Hochbord
- Hochbord abgesenkt
- vorh. Baum
- gepl. Baum
- Einfahrt/Ausfahrt
- erf. Abbruch
- VAG Wartehalle
- neue Maststandorte
- Blindenleitsystem gem. Sör-Regelplan/DIN 3289
- Sperrfelder
- Neuer LSA Mast
- Aufmerksamkeitsfeld
- Fahrbahnfläche
- Gehwegfläche
- Bordsteinradweg rot eingefärbt
- Radstreifen/-furt rot eingefärbt
- Parkstandsfläche
- Grünfläche
- Überfahrt-Gehweg
- Neue Gleistrasse
- wasserdurchlässiger Belag
- Fahrradständer

Bestandsaufnahme

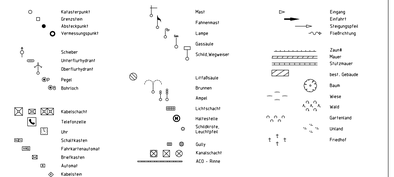

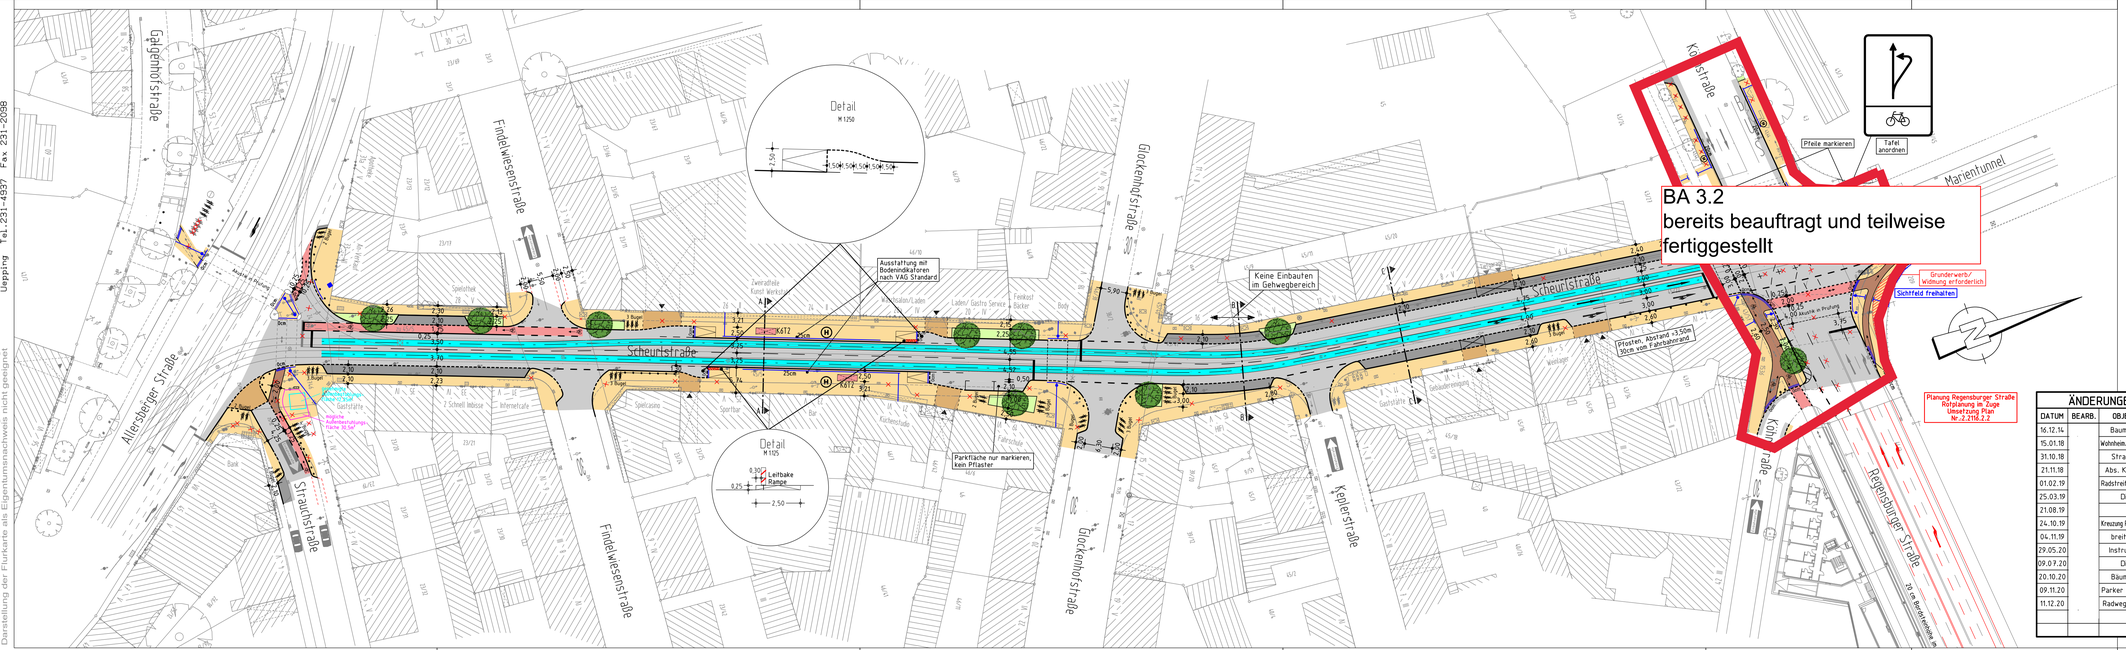
Detail
M 1:50
Detail
M 1:25
Ausstattung mit Bodenindikatoren nach VAG Standard
Keine Einbauten im Gehwegbereich
Parkfläche nur markieren, kein Pflaster
Pfeile markieren
Tafel anordnen
Grunderwerb/ widmung erforderlich
Sichtfeld freihalten
Prosten, Abstand 3,50m 30cm vom Fahrbahnrand
Planung Regensburger Straße Rotplanung in Zuge Umsetzung Plan Nr.:2.1760.2.2
Scheurlstraße
Findelwiesenstraße
Glockenhofstraße
Allersberger Straße
Keplerstraße
Regensburger Straße
Marientunnel
Kopfstraße
Straußstraße
Gabelsberger Straße
Leitbake Rampe
Haltestelle Fußmarkierungen Norm 10.50
Mögliche Fußmarkierungen Norm 10.50
Querungsstelle Norm 10.50
Querungsstelle Norm 10.50
Querungsstelle