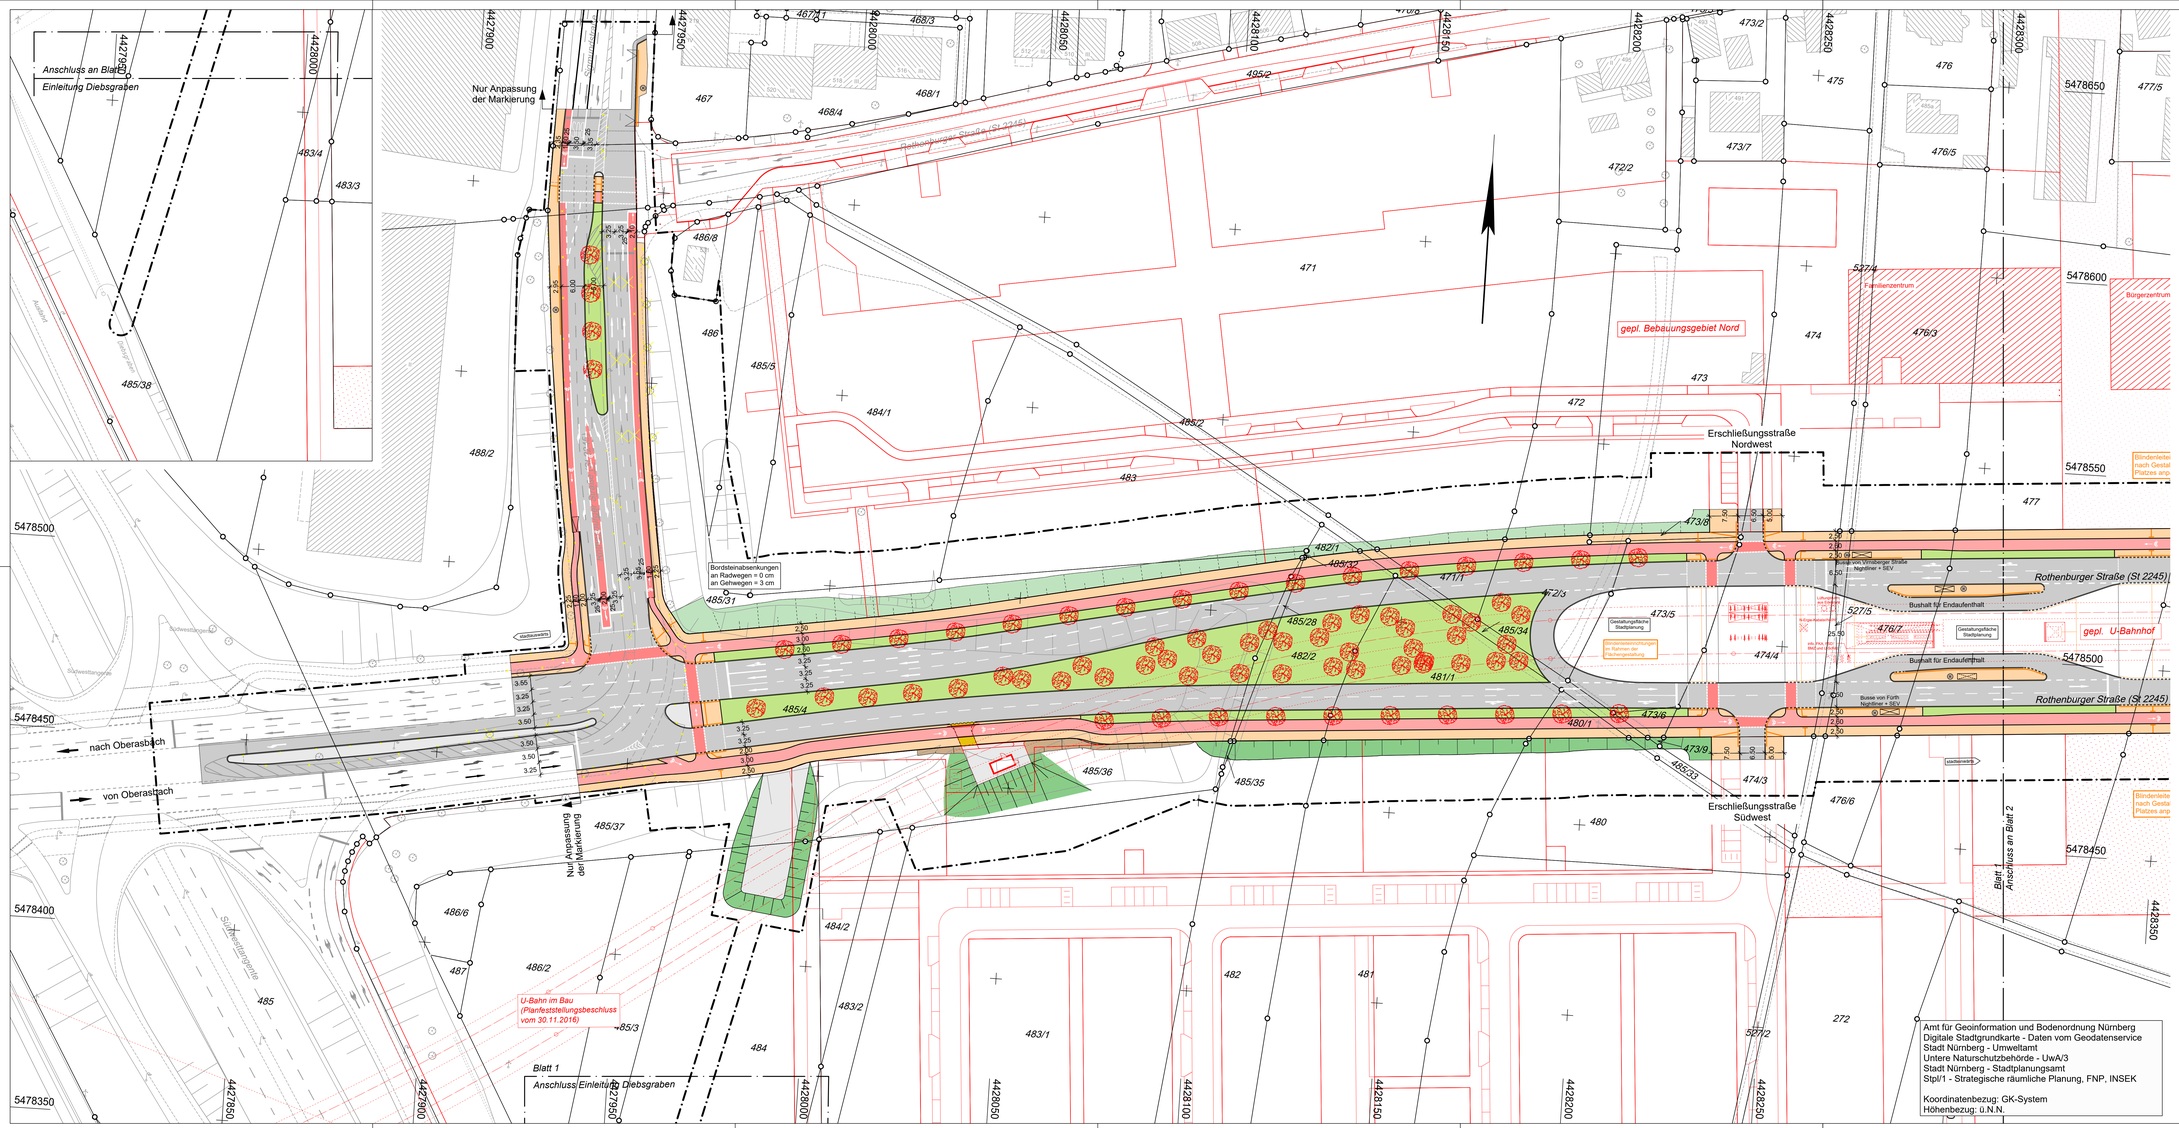


ZEICHENERKLÄRUNG

- Bestand
- Planung Verkehrsanlagen
- Rückbau / Abbuch
- Baumfällung

Planung:

- Fahrbahn mit Achse
- Straßennebengrün
- fugenoffener Belag
- Radweg
- Radwegfurt eingefärbt
- komb. Geh- und Radweg
- Gehweg
- sonstige befestigte Fläche
- Parkstreifen
- Rückgabefläche
- Zufahrt mit Bordabsenkung
- Grünfläche
- Gehweg mit Zufahrt
- Dammböschung (optional)
- Einschnittsböschung
- Wartehalle
- Querneigung
- Blindenleitsystem
- sonstige Planung Darstellung nachrichtlich übernommen!
- Verkehrsfläche besonderer Zweckbestimmung
- neuer Baumstandort
- neuer Standort für Straßenbeleuchtung
- Fahrradständer überdacht
- Fahrradständer

Sonstiges:

- Planfeststellungsgrenze
- Baufeldgrenze

Aktuelle LSA-Planung liegt derzeit nicht vor und ist daher nicht Teil der Planfeststellung.

Leitungsinformationen nicht zur Maßentnahme geeignet.

Farbige Darstellung entspricht der für den Ausbau benötigten Flächen !

VERKEHRSPLANUNGSAMT STRASSENPLANUNG

NÜRNBERG

ABTEILUNGSLEITUNG	gez. Wunder	NÜRNBERG, AM 16.02.2023
BEARBEITUNG	Pfindel	gez. Jülich AMTSLEITER

ÄNDERUNGEN

DATUM	BEARBEITUNG	OBJEKT

Lageplan

M = 1 : 500 | 2.2076.2.9

Rothenburger Straße

Lückenschluss Tiefes Feld

Blatt 1