



LORENZER PASSAGE

johannsraum


Vorstellung Entwurfsidee zur Neugestaltung der Lorenzer Passage
vertreten durch das U-Bahnamt der Stadt Nürnberg
21.09.2022
Überarbeitet am 01.03.2023

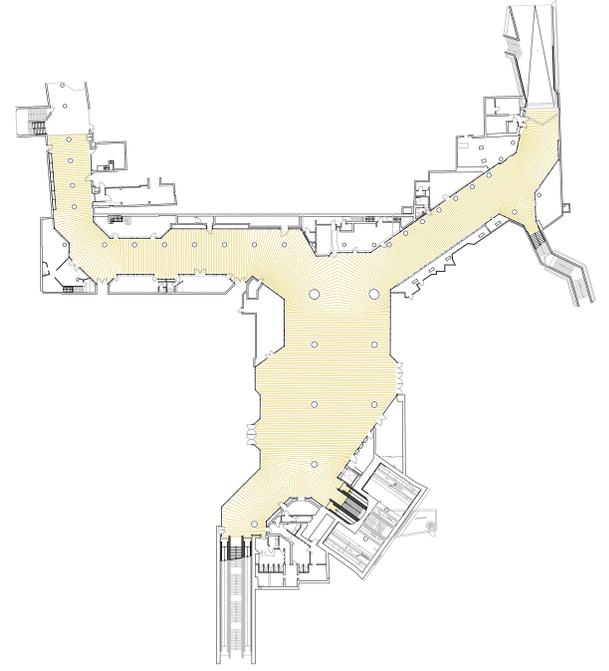


Lamellenstruktur 1500

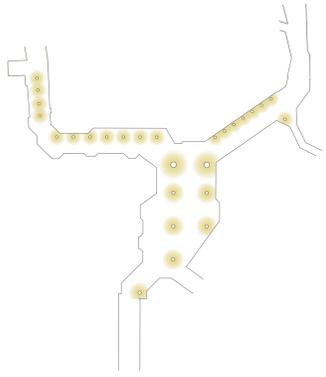



Situation jetzt - lokales Licht

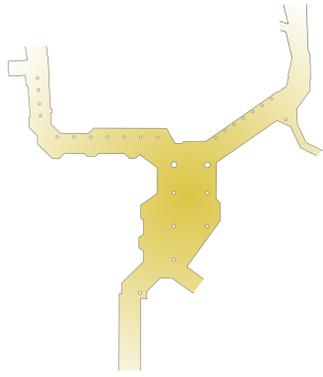


Ziel - gleichmäßige Ausleuchtung

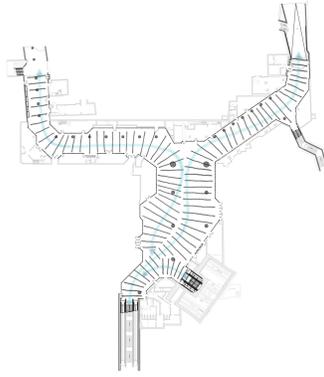


Struktur als Filter und Begleitung der Wege

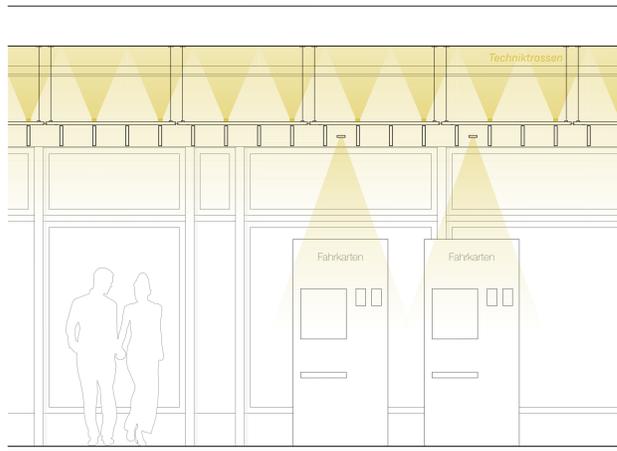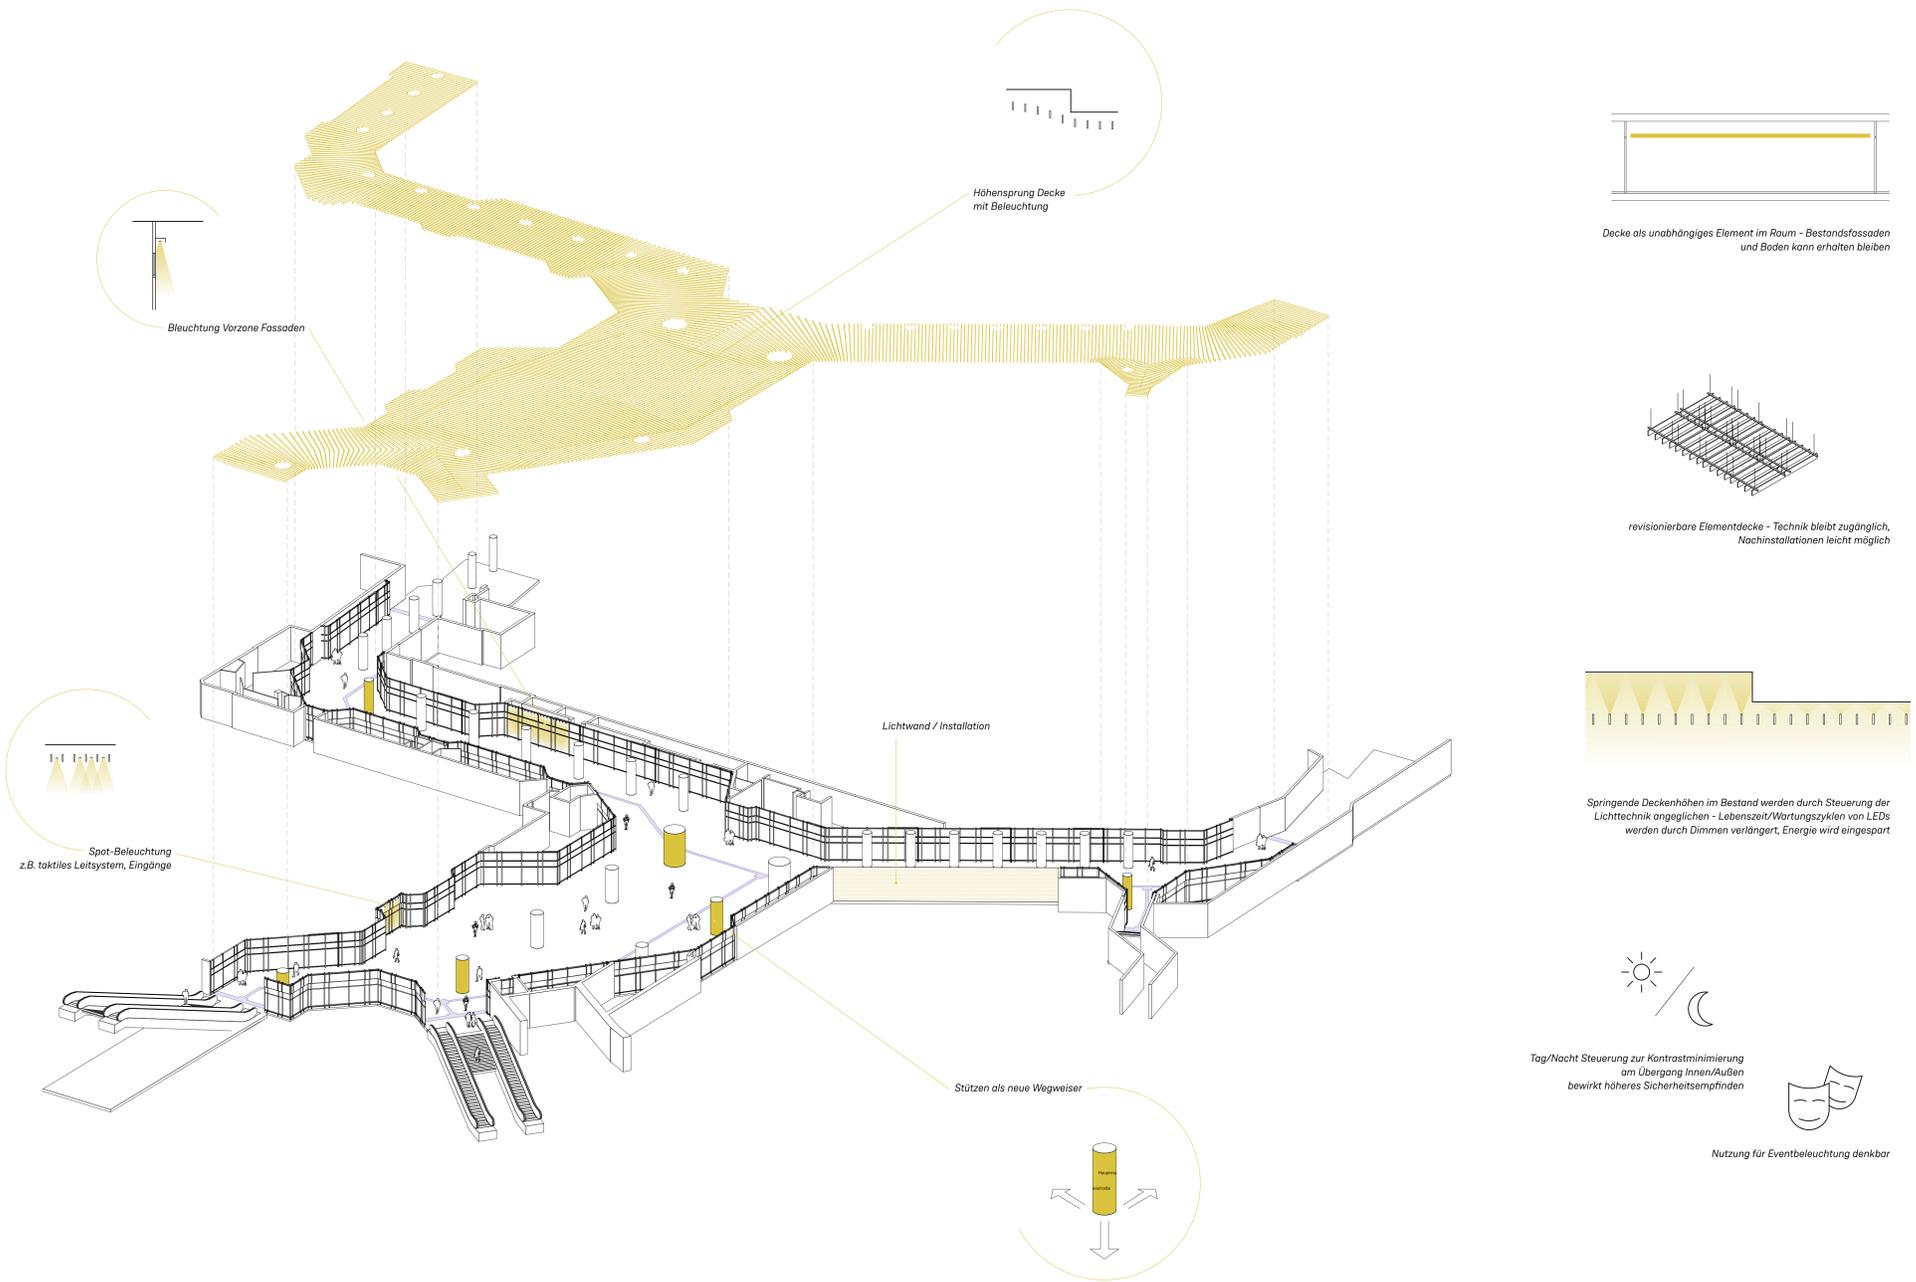


Längsschnitt 1:25

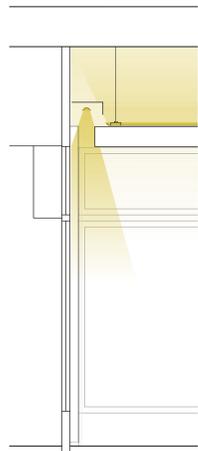

Querschnitt 1:25

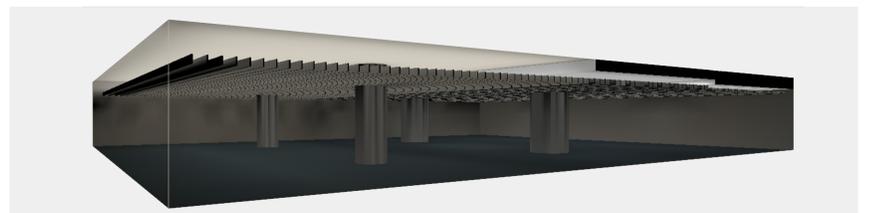

Hinterleuchteter Deckenraum

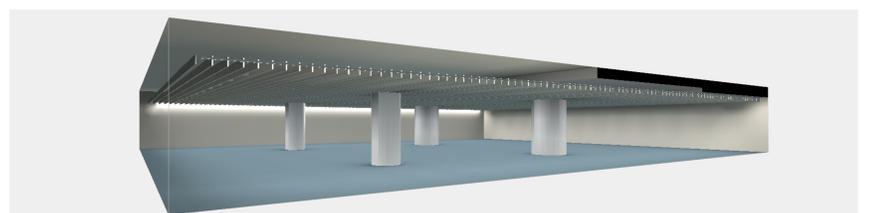

gleichmäßige Raumausleuchtung
Quelle: Lichtplanung Perspektive Licht