
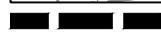


ÜBERSICHTSPLAN ZUM BEBAUUNGSPLAN NR. 4544 "VIRNSBERGER STRASSE"

für ein Gebiet zwischen Rothenburger Straße, Virnsberger Straße, Ipsheimer Straße und der Bahnlinie
Nürnberg Rangierbahnhof - Fürth Hauptbahnhof

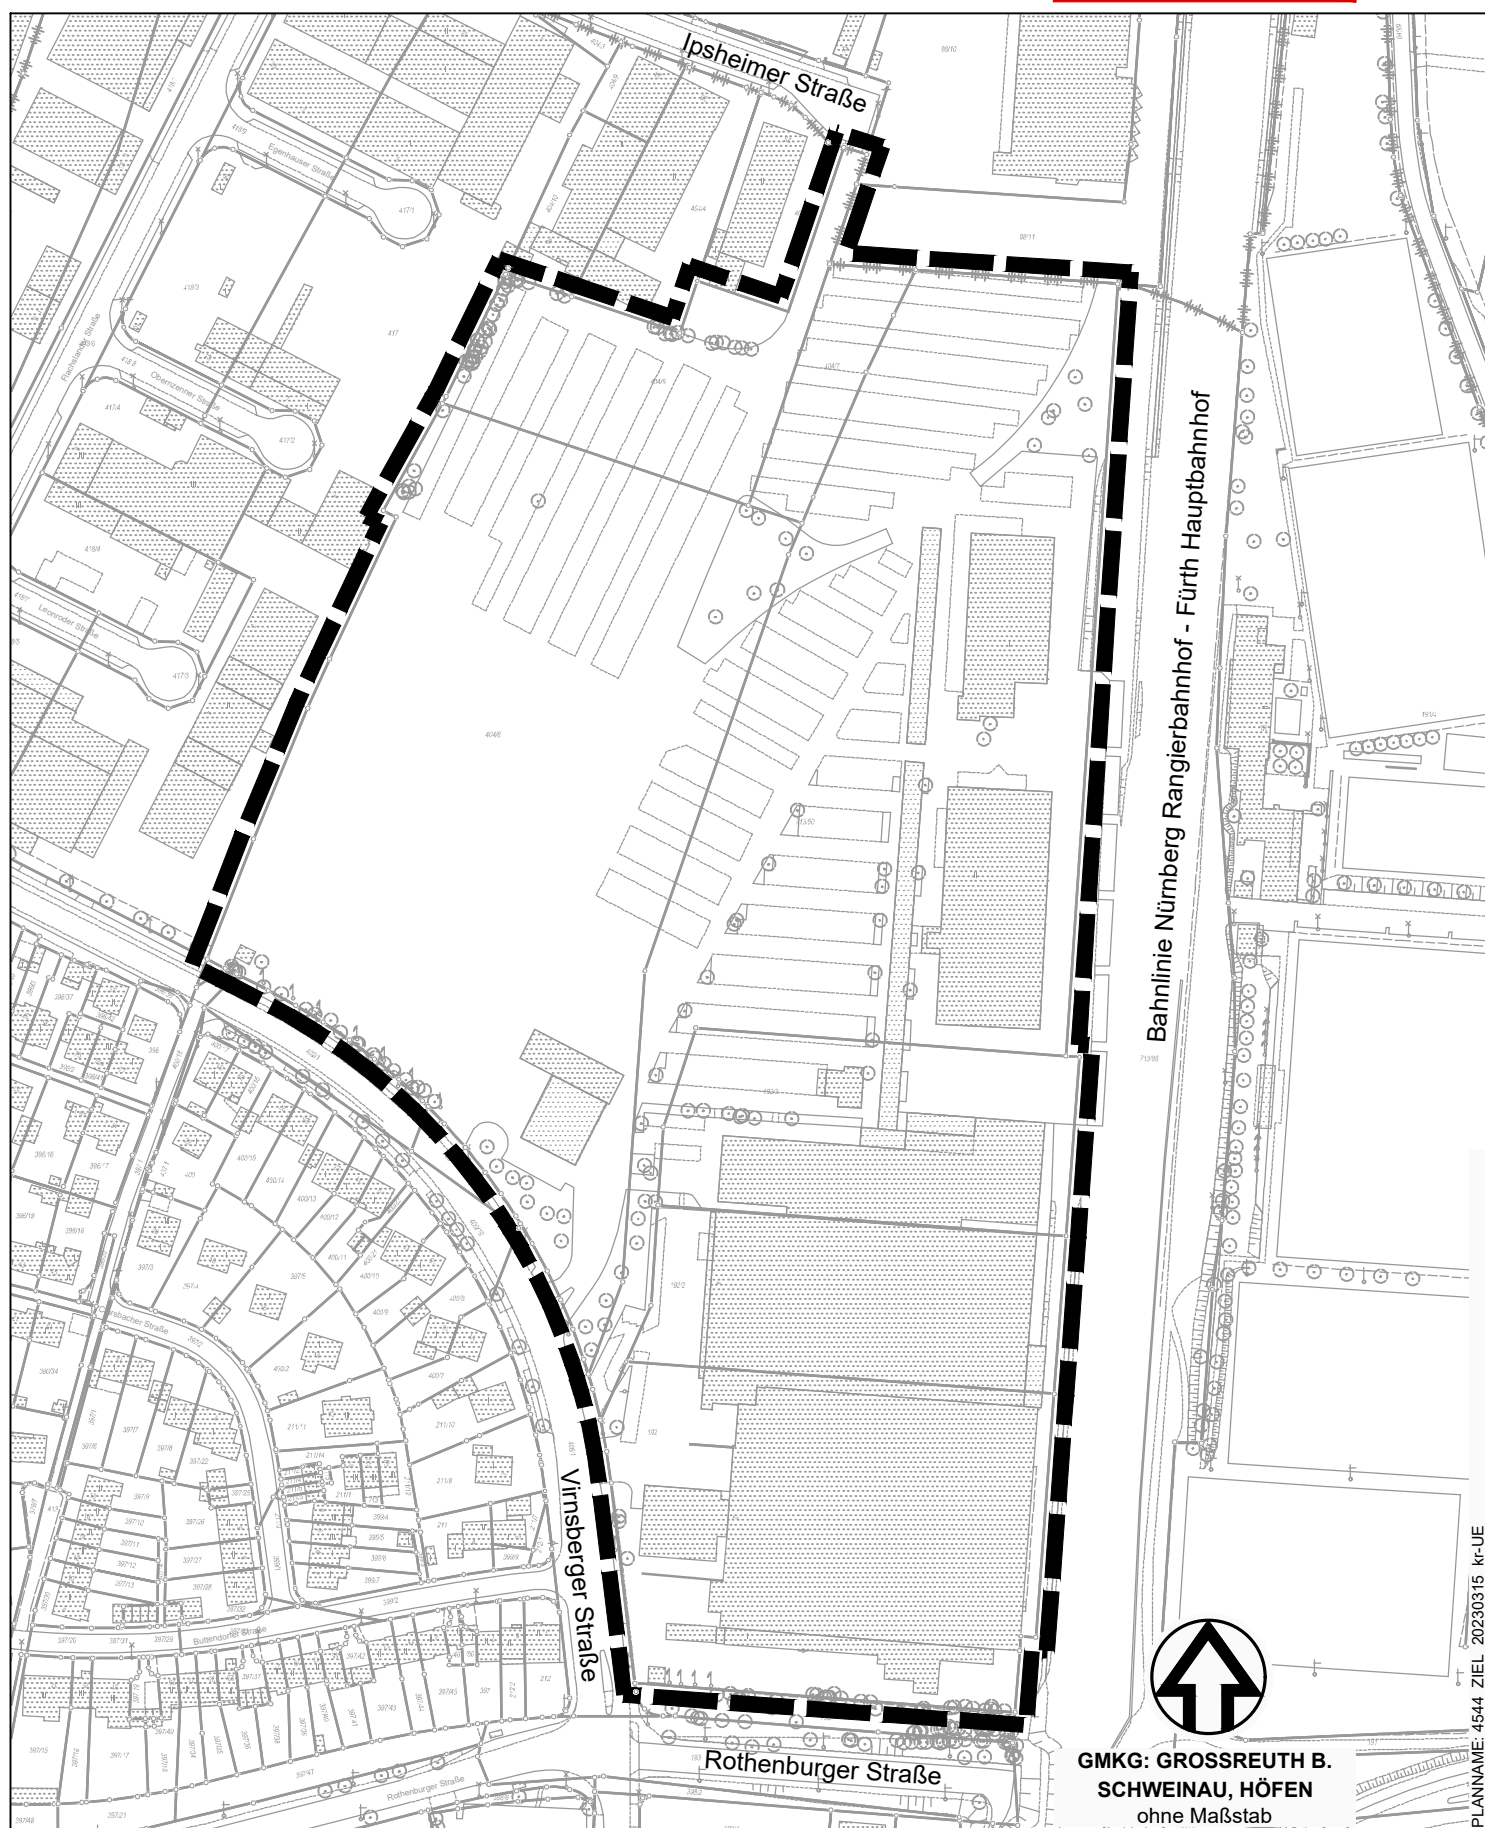

Grenze des räumlichen Geltungsbereichs

Stadtplanungsamt / Verbindliche Bauleitplanung

GMKG: GROSSREUTH B.
SCHWEINAU, HÖFEN
ohne Maßstab

PLANNAME: 4544_ZIEL_20230315_kt-UE