
Gesamtbearbeitung der Plangrundlage in CARD/1:
Verkehrsplanungsamt Nürnberg, Straßenplanung
Bräuning-Fürbach , Tel. 78300

Plangrundlage: Amt für Geoinformation und Bodenordnung
Vermessung und Kartierung: Geo/1 Gert Maulkurf Tel 4451
Geobasisdaten: Bayerische Vermessungsverwaltung
Darstellung der Flurkarte als Eigentumsnachweis nicht geeignet

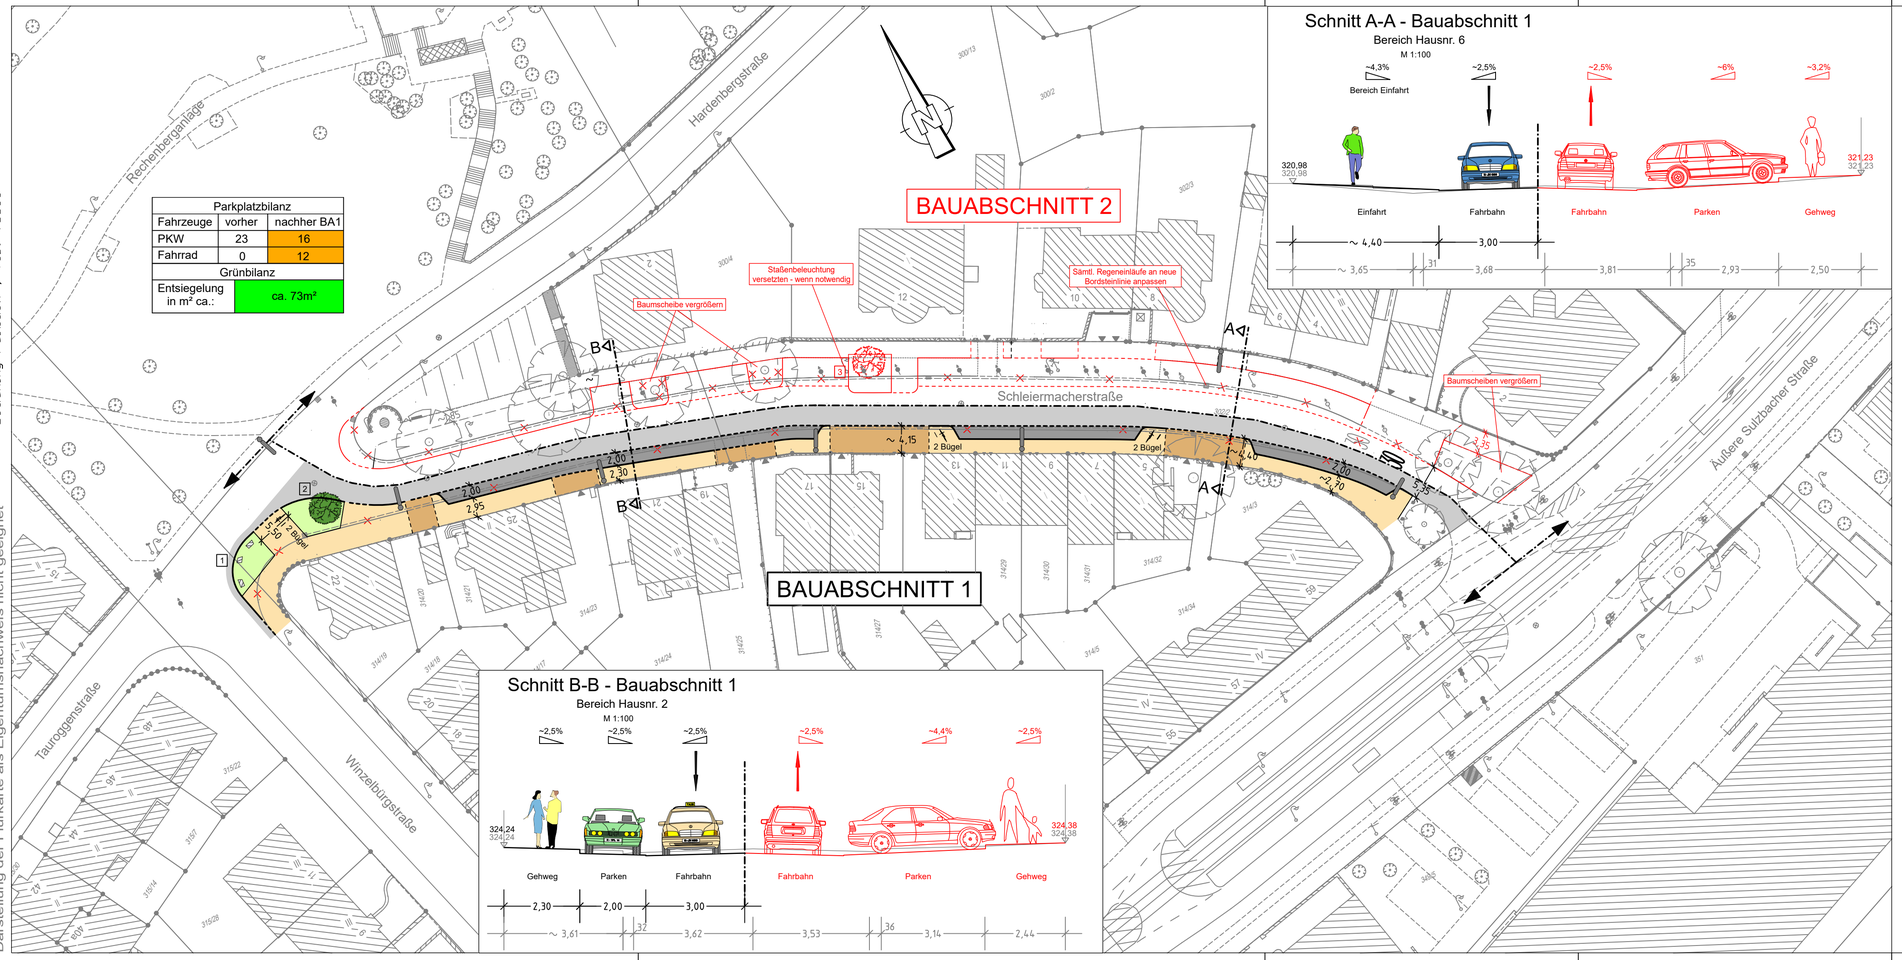

Parkplatzbilanz		
Fahrzeuge	vorher	nachher BA1
PKW	23	16
Fahrrad	0	12
Grünbilanz		
Entsiegelung in m² ca.:		ca. 73m²

Schnitt A-A - Bauabschnitt 1

Bereich Hausnr. 6

M 1:100

Schnitt B-B - Bauabschnitt 1

Bereich Hausnr. 2


M 1:100

Zeichenerklärung:

Planung

- Hochbord
- Hochbord abgesenkt
- vorh. Baum
- gepl. Baum → Standort nach Spartenlage und Prüfung durch Suchschlitze
- Einfahrt/Ausfahrt
- Beleuchtung (Stahl-/Betonmast)
- erf. Abbruch
- VAG Wartehalle
- Stützmauer
- neue Maststandorte
- Fahrbahnfläche
- Gehwegfläche
- Parkstandsfläche
- Grünfläche
- Überfahrt-Gehweg
- Radständer

Bestandsaufnahme

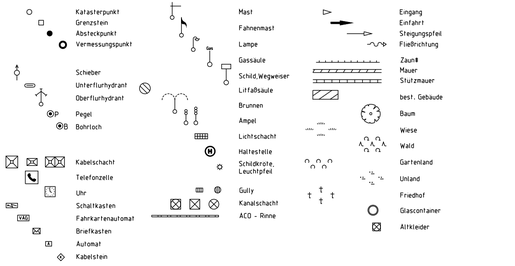

VERKEHRSPLANUNGSAMT STRASSENPLANUNG

NÜRNBERG

ABTEILUNGSLEITUNG	gez. Wunder	NÜRNBERG, AM 28.06.2022
BEARBEITUNG	Biallas (23771)	gez. Jülich
	Bräuning-Fürbach	AMTSLEITER

ÄNDERUNGEN			Lageplan	
DATUM	BEARBEITUNG	OBJEKT	M = 1 : 500	2.2440.2.2
27.09.22	Br-Fürbach	Instruktionserg.		
01.03.23	Br-Fürbach	Park-/Grünbilanz		

Schleiermacherstraße

Plan für Sanierung
Bauabschnitt 1

Schleiermacherstraße_001 V500_1BA1.PLT vom 05.05.23

CARD/1