
Gesamtbearbeitung der Plangrundlage in CARD/1:
Verkehrsplanungsamt Nürnberg, Straßenplanung
Wenzel, Tel. 78303

Plangrundlage: Amt für Geoinformation und Bodenordnung
Vermessung und Kartierung: GeoIT-KomV Herr Stiegler Tel.: 231-4416
Geobasisdaten: Bayerische Vermessungsverwaltung
Darstellung der Flurkarte als Eigentumsnachweis nicht geeignet

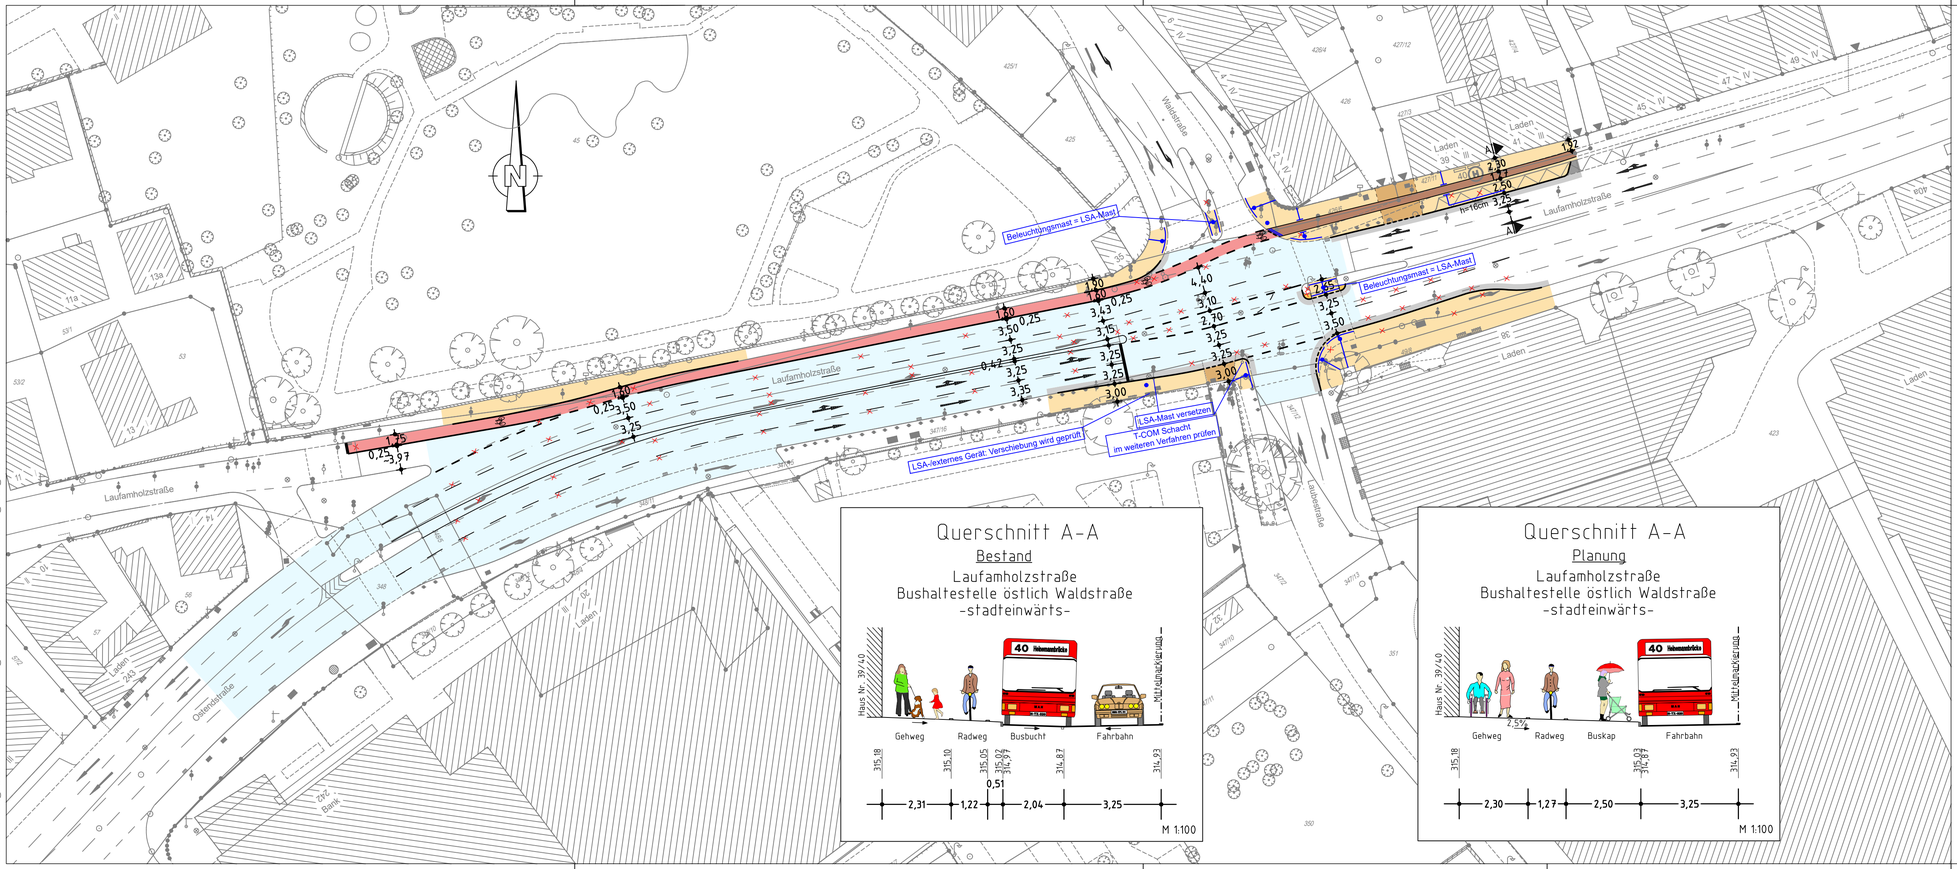

Zeichenerklärung:

Planung

- Hochbord
- Hochbord abgesenkt
- vorh. Baum
- gepl. Baum → Standort nach Spartenlage und Prüfung durch Suchschitze
- Einfahrt/Ausfahrt
- Blindenleitsystem gemäß RASt Nbg bzw.SÖR-Regelplan/DIN32984

- Fahrbahnfläche
- Gehwegfläche
- Bordsteinradweg rot eingefärbt
- Radstreifen/-furt rot eingefärbt
- sonstige Pflasterfl.
- Parkstandsfläche
- Deckensanierung SÖR

Bestand

- best. Gebäude
- Baum
- Wiese
- Wald
- Gartenland
- Unland
- Friedhof
- Zaun
- Mauer
- Stufzmauer
- Schaltkasten
- Litfaßsäule
- Eingang
- Einfahrt
- Steigungspfeil
- Fließrichtung
- Mast
- Fahnenmast
- Lampe
- Oberflurhydrant
- Brunnen

VERKEHRSPLANUNGSAMT STRASSENPLANUNG
NÜRNBERG

ABTEILUNGSLEITUNG	gez. Wunder	NÜRNBERG, AM 19.01.2021	
BEARBEITUNG	Erfurth (4937)	gez. Jülich AMTSLEITER	
	Wenzel (78303)		

ÄNDERUNGEN			Lageplan	
DATUM	BEARBEITUNG	OBJEKT	M = 1 : 500	2.2350.2.1
25.04.22	Wenzel	Instruktionsergebnisse und Bushaltestelle	Laufamholzstraße Kreuzung Waldstraße Radstreifen	
24.10.22	Wenzel	LSA, BLS, Radweg		
31.01.23	Wenzel	Anpassung Deckensanierung		

Laufamholzstraße_001 V500_1.PLT vom 31.01.23

CARD/1