


ÜBERSICHTSPLAN ZUM BEBAUUNGSPLAN NR. 4588

für ein Gebiet zwischen Sigmundstraße, Lenkersheimer Straße und der Bahnlinie Nürnberg RBF – Fürth

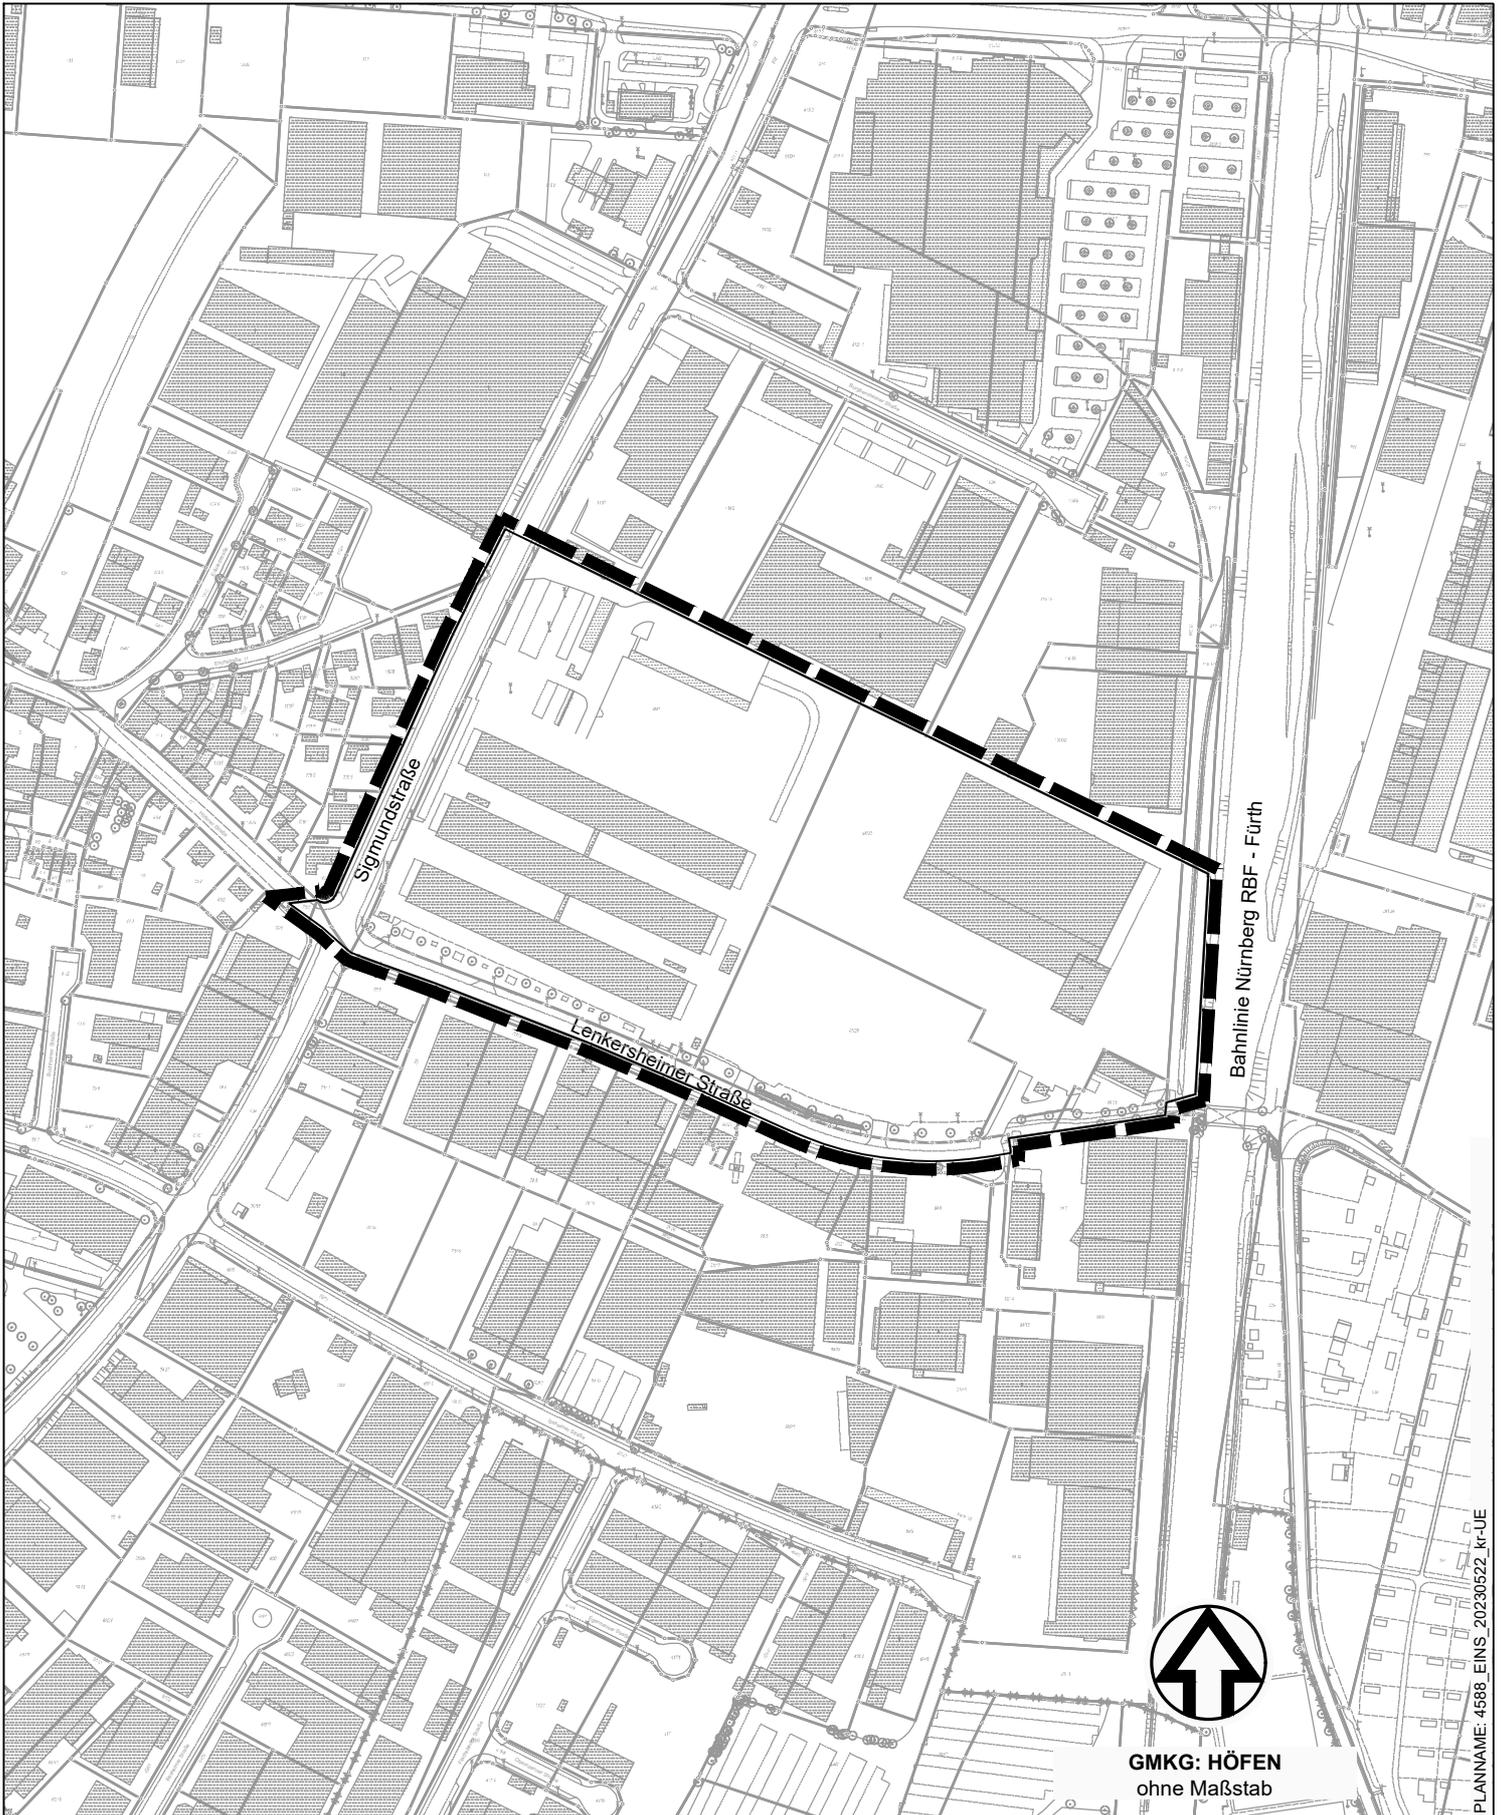

GMKG: HÖFEN
ohne Maßstab



Grenze des räumlichen Geltungsbereichs

Stadtplanungsamt / Verbindliche Bauleitplanung