


ÜBERSICHTSPLAN ZUM BEBAUUNGSPLAN NR. 4593

für das Grundstück Fl. Nr. 234 nördlich der Steinfeldstraße und östlich der Schnepfenreuther Hauptstraße
Gemarkung Schnepfenreuth

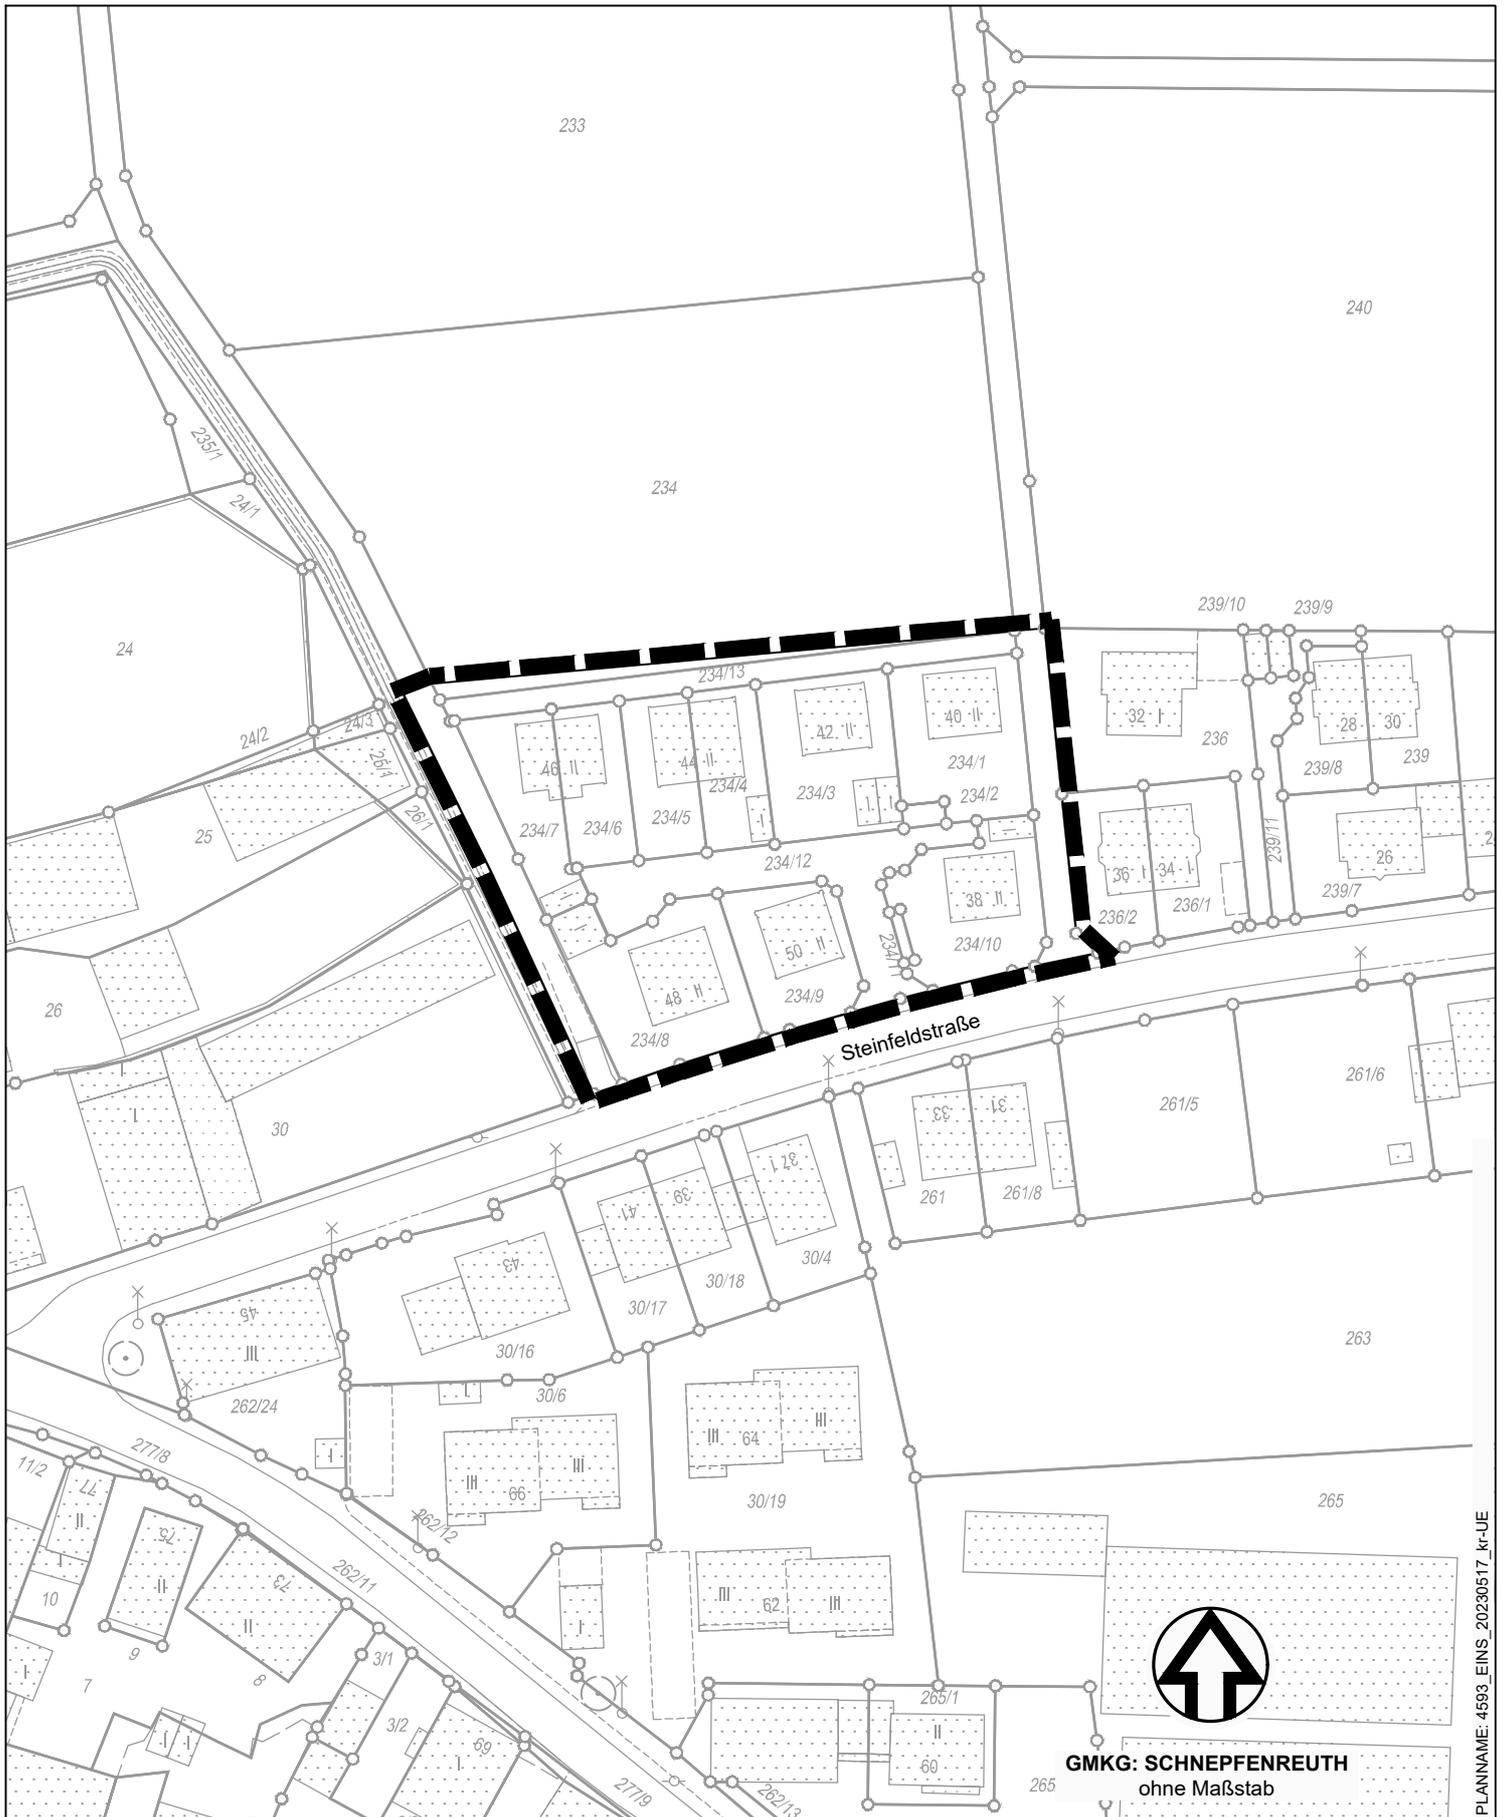

 Grenze des räumlichen Geltungsbereichs

Stadtplanungsamt / Verbindliche Bauleitplanung


GMKG: SCHNEPFENREUTH
ohne Maßstab