



ÜBERSICHTSPLAN ZUM BEBAUUNGSPLAN NR. 4594

für den Teilbereich A für ein Gebiet westlich Pirnaer Straße und südlich Äußeren Bayreuther Straße „Obi Herrnhütte“ und Teilbereich B für ein Teilgebiet zwischen Bessemer Straße, Klingenhofstraße und Bahnlinie Nürnberg - Ost „OBI Klingenhof“

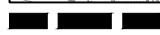

Grenze des räumlichen Geltungsbereichs

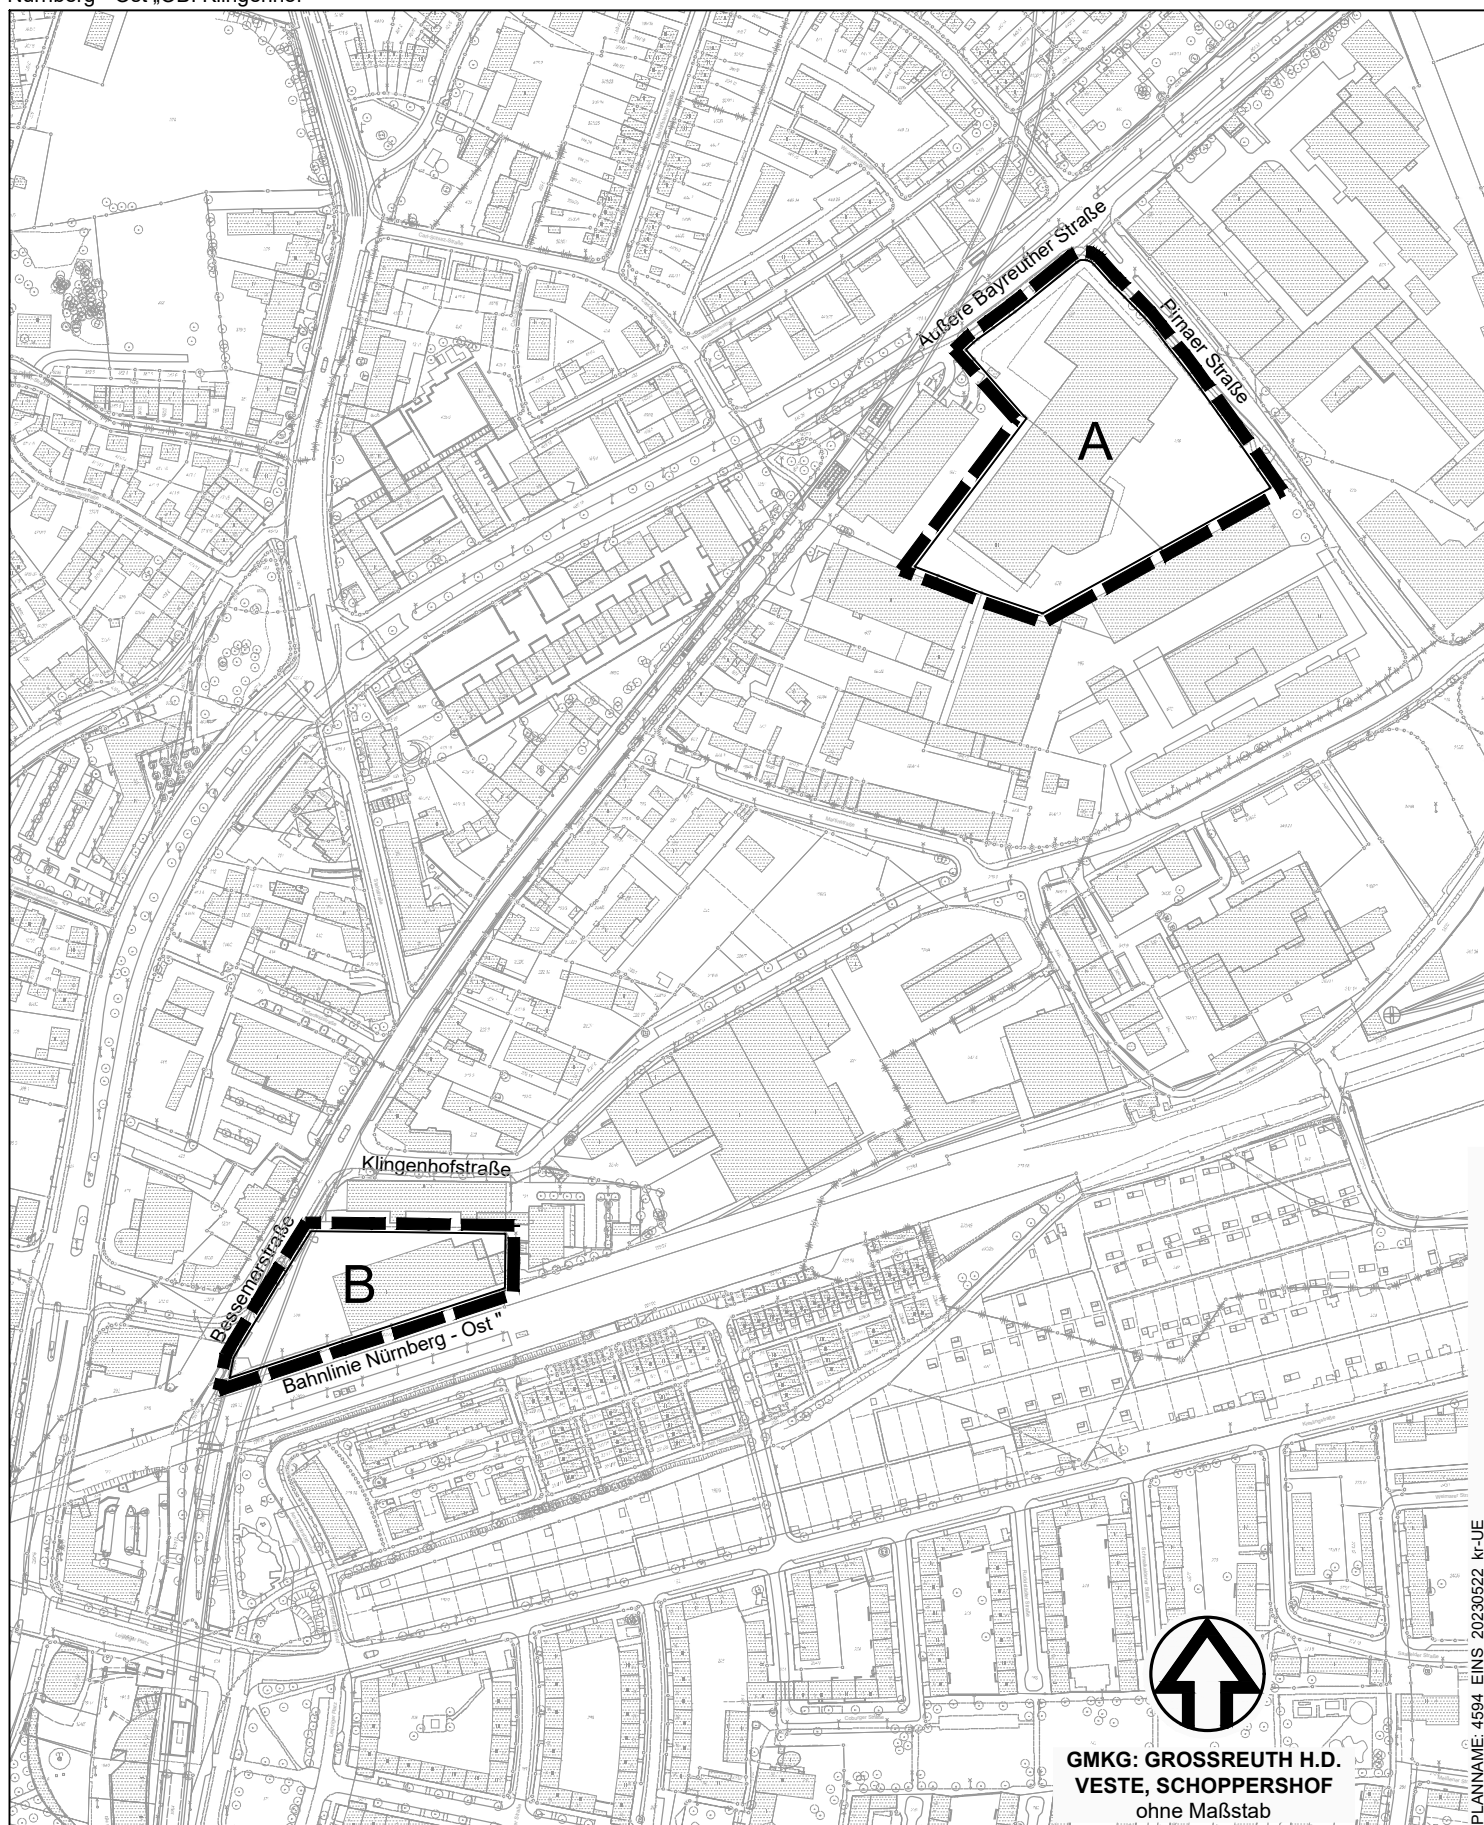

GMKG: GROSSREUTH H.D.
VESTE, SCHOPPERSHOF
ohne Maßstab

Stadtplanungsamt / Verbindliche Bauleitplanung