



ÜBERSICHTSPLAN ZUM BEBAUUNGSPLAN NR. 4596 "KERNGRUNDSTÜCK Q1"

für ein Gebiet südlich der Fürther Straße, westlich der Adam-Klein-Straße, nördlich der Wandererstraße
und östlich der Flurstücke Nr. 989 und 991/4 Gmkg. Höfen

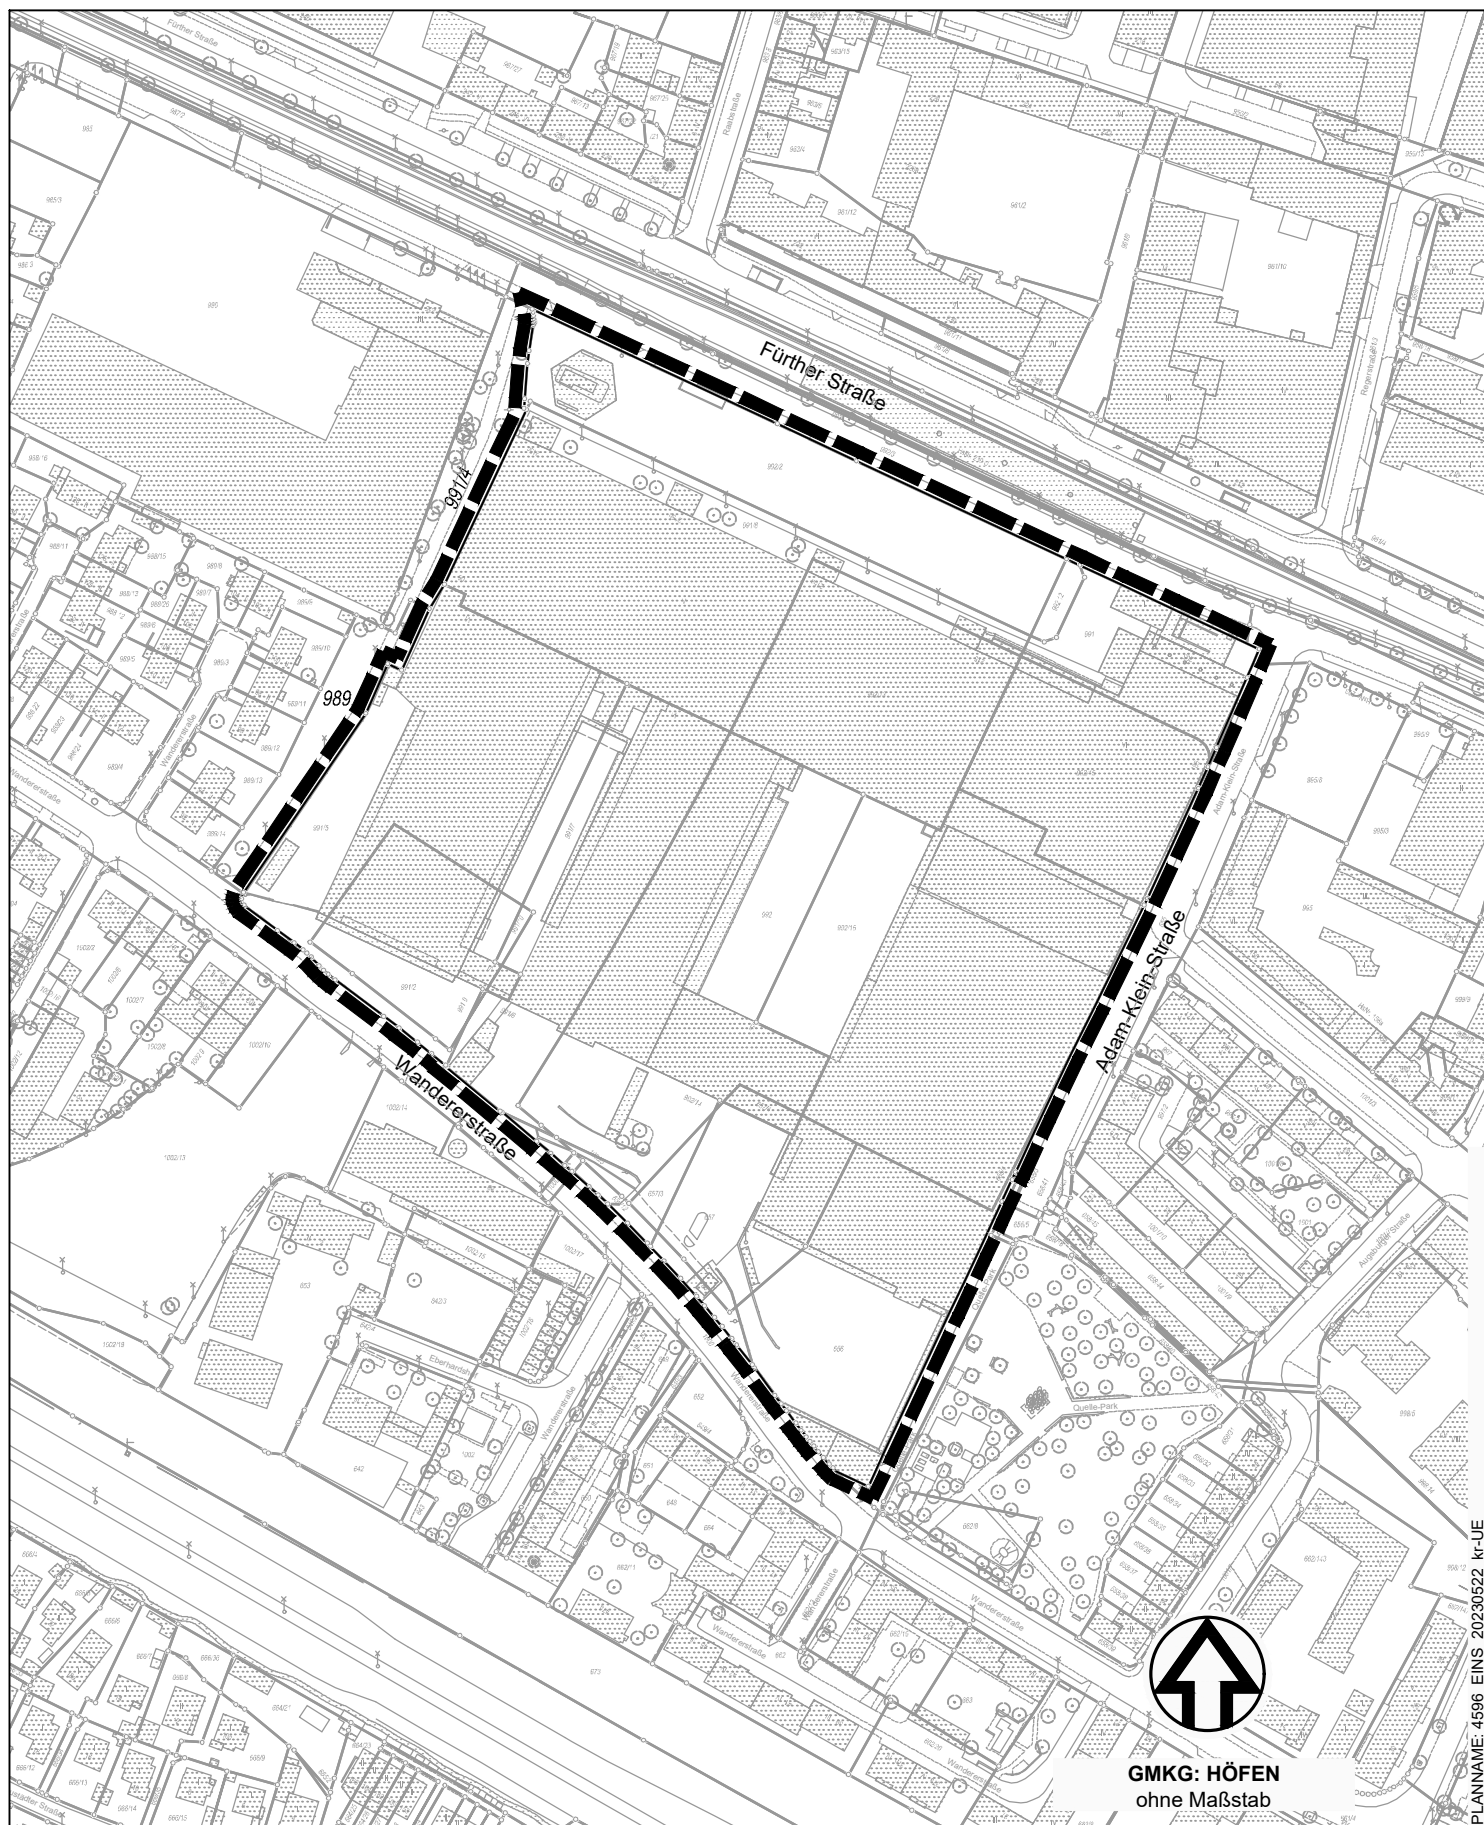

PLANNAME: 4596_EINS_20230522_kr-UE

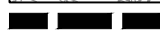

Grenze des räumlichen Geltungsbereichs

Stadtplanungsamt / Verbindliche Bauleitplanung



GMKG: HÖFEN
ohne Maßstab