


ÜBERSICHTSPLAN ZUM BEBAUUNGSPLAN NR. 4603

für ein Gebiet südlich der Bahnlinie Regensburg Hbf - Nürnberg Hbf, westlich der Dürrenhofstraße und
nördlich der Regensburger Straße

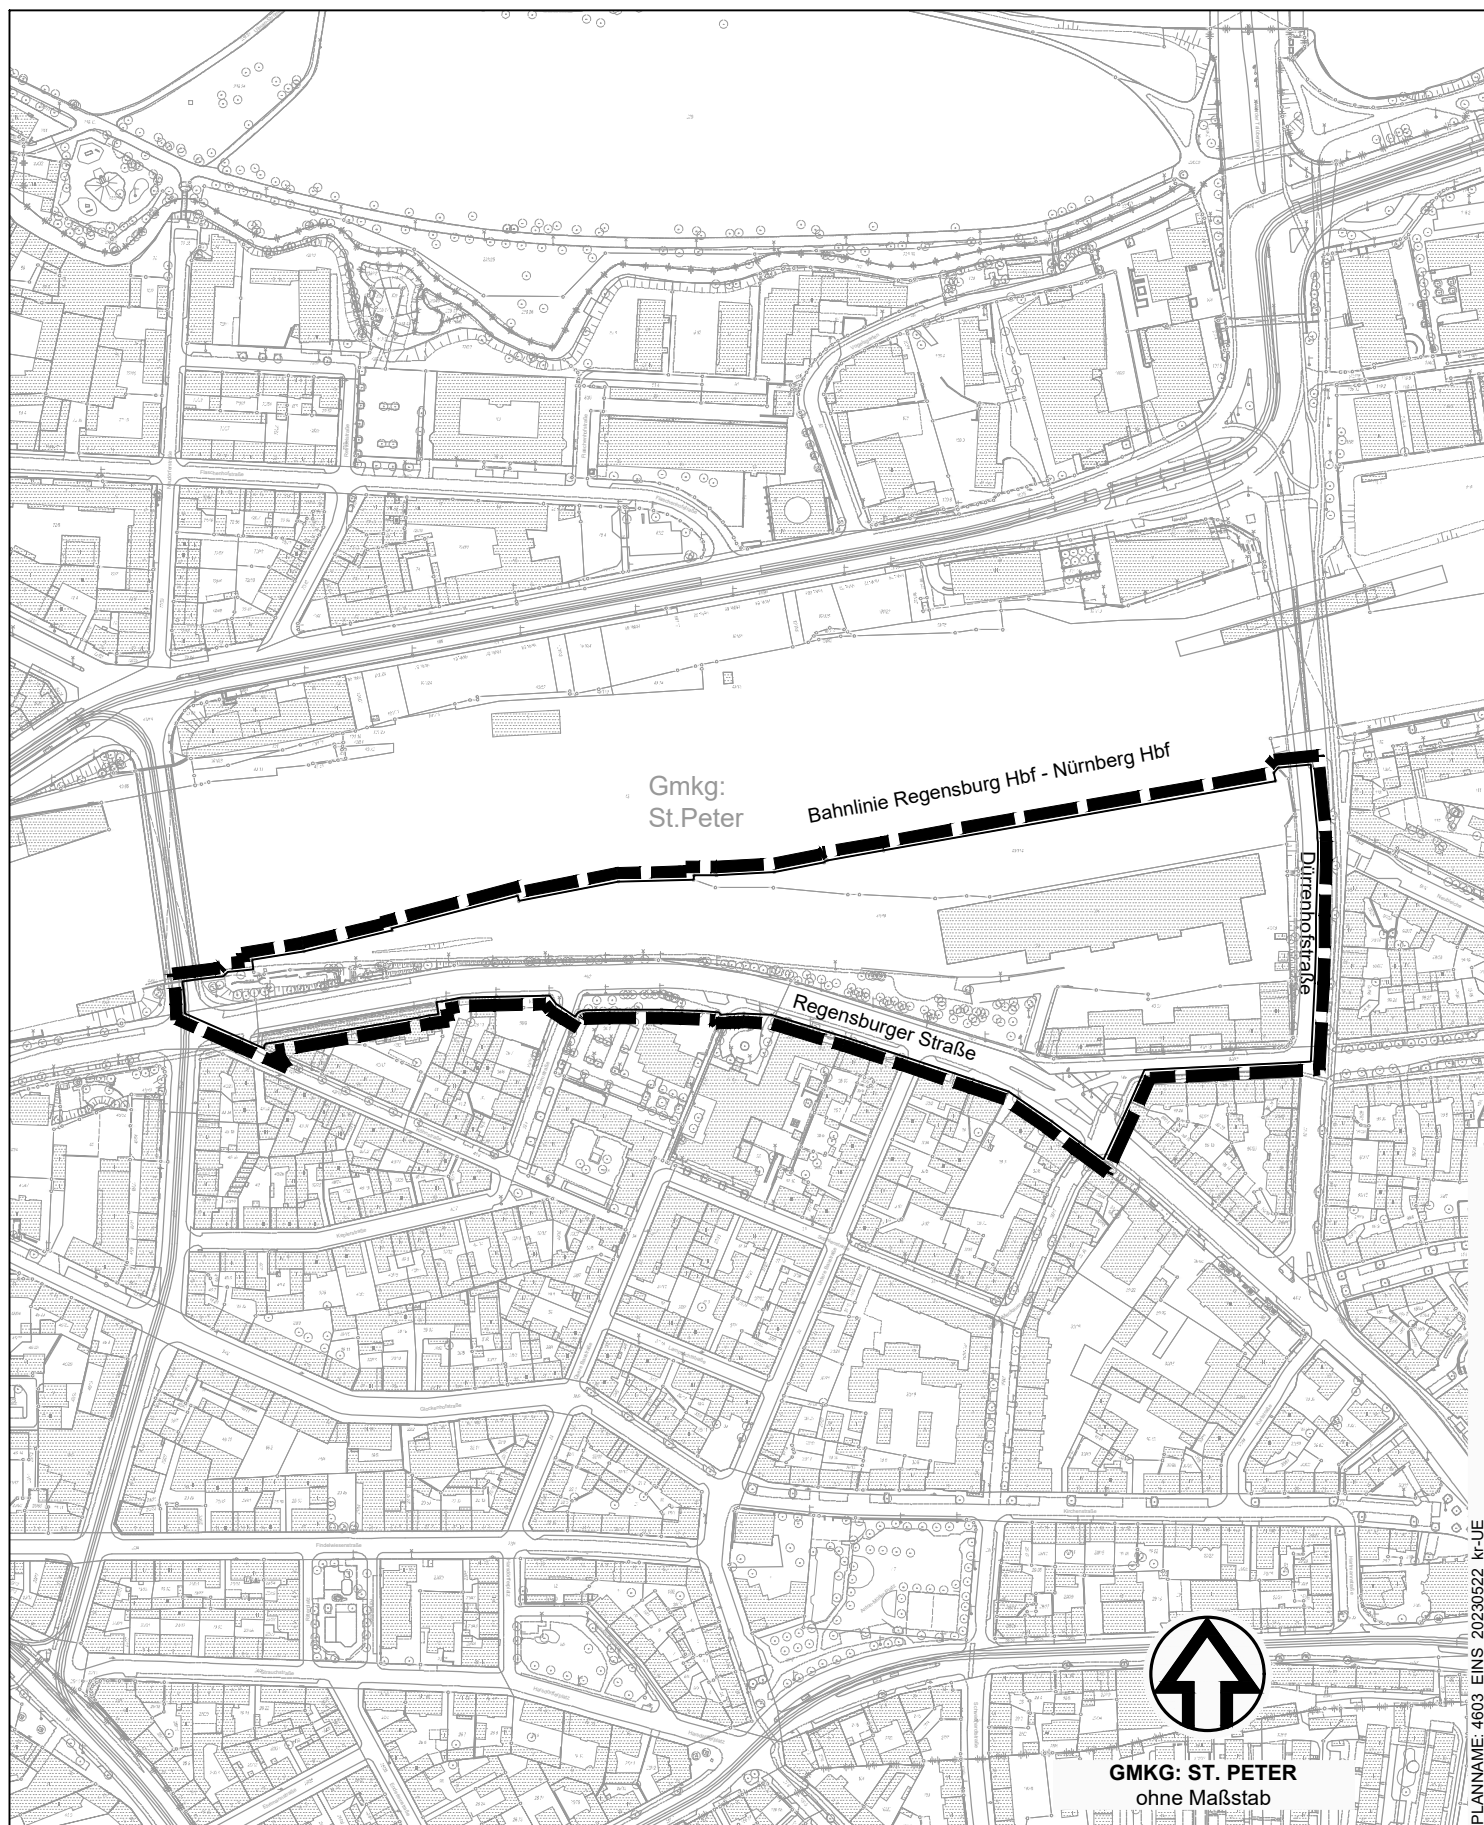

PLANNAME: 4603_EINS_20230522_kr-UE



Grenze des räumlichen Geltungsbereichs

Stadtplanungsamt / Verbindliche Bauleitplanung

GMKG: ST. PETER
ohne Maßstab