
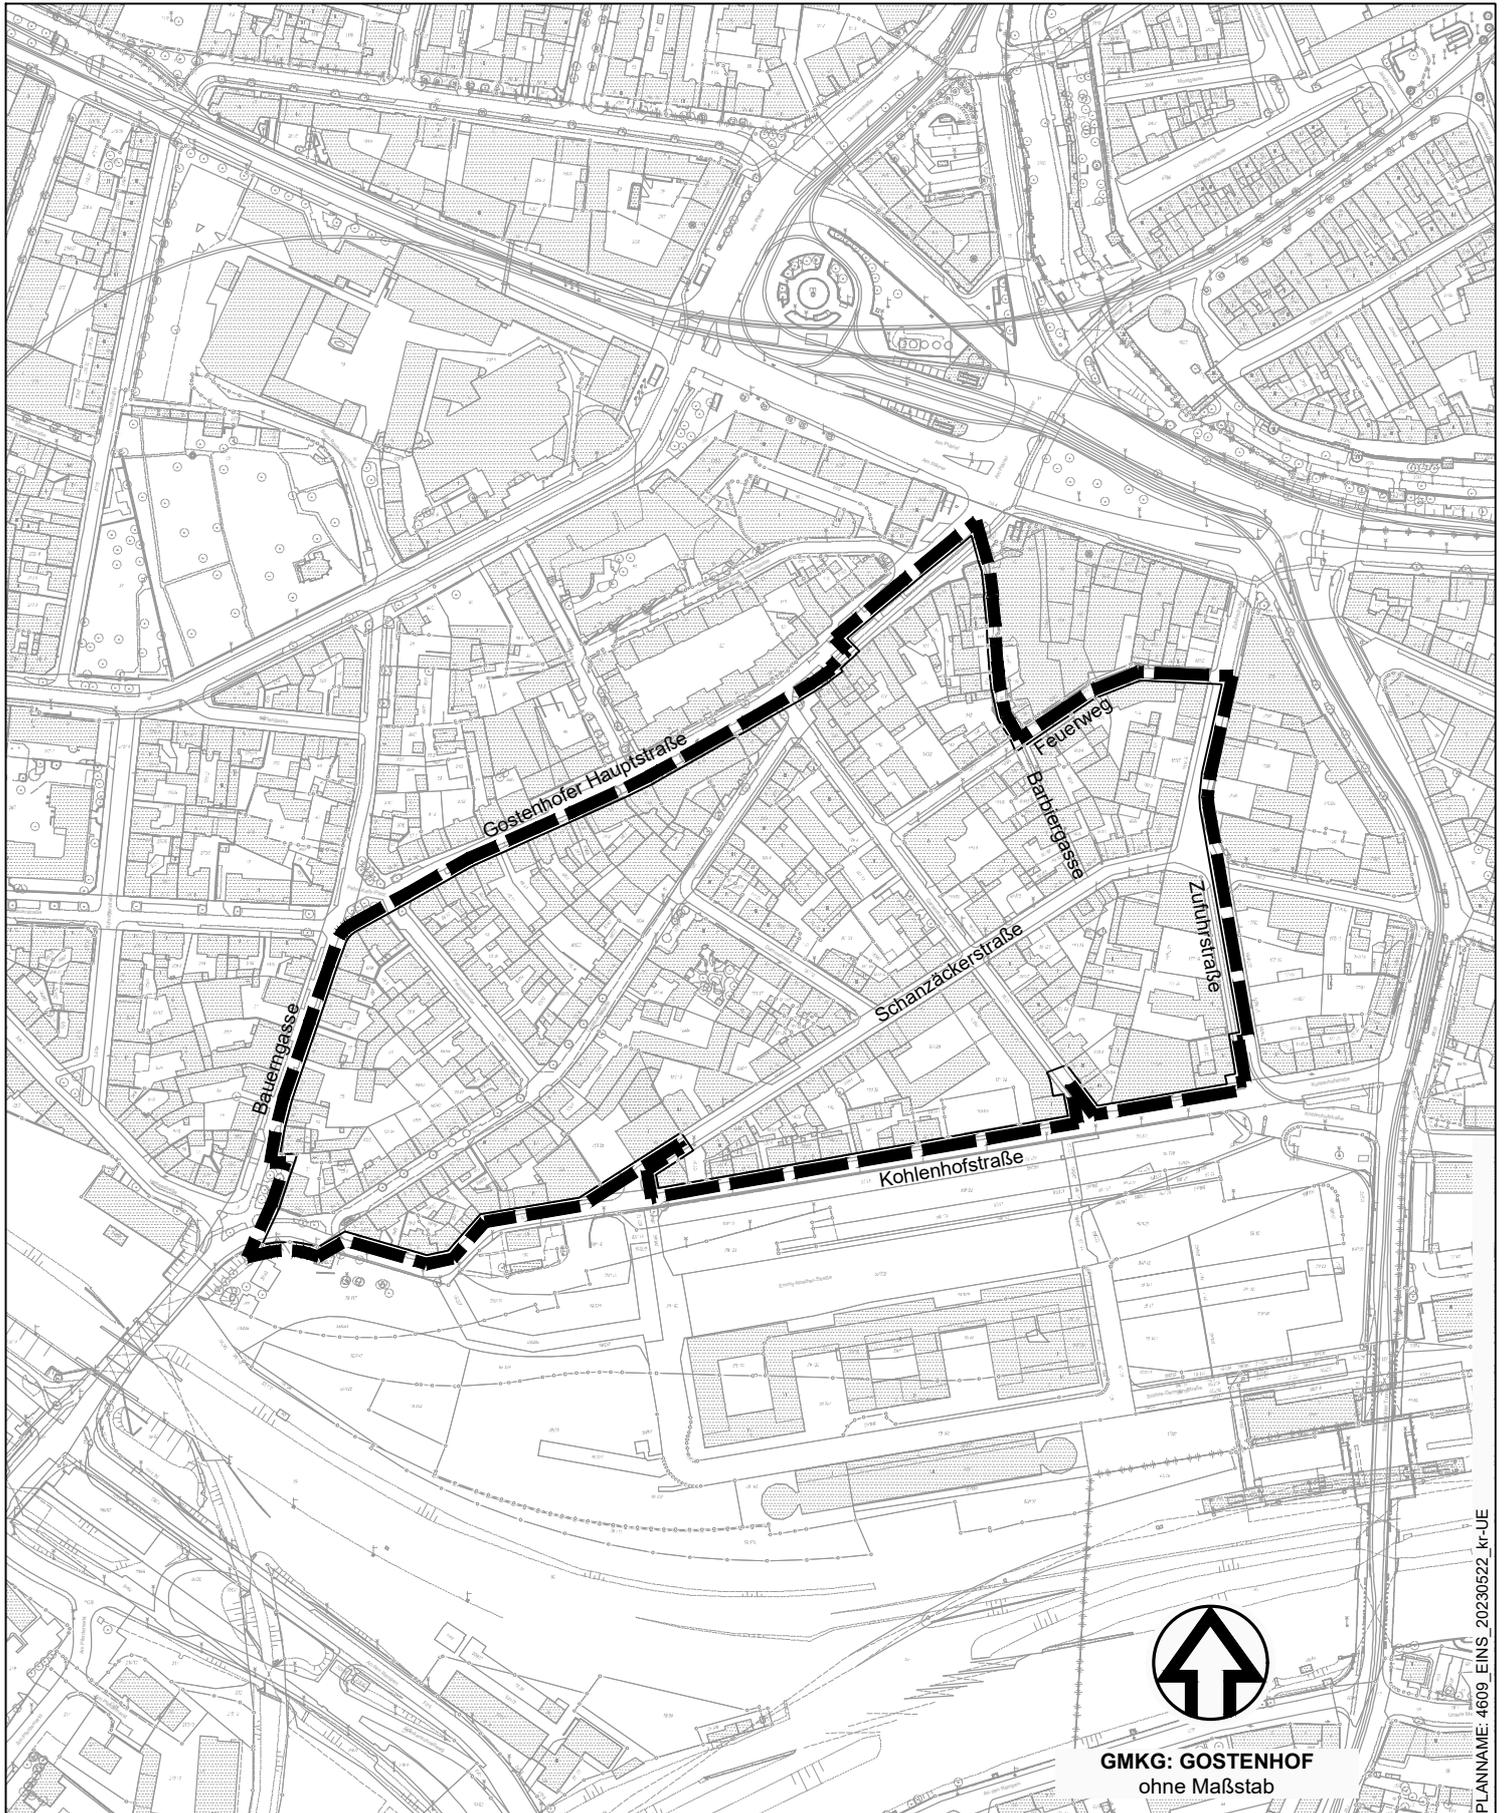


# ÜBERSICHTSPLAN ZUM BEBAUUNGSPLAN NR. 4609 "SCHANZÄCKERSTRASSE"

für ein Gebiet zwischen Gostenhofer Hauptstraße, Barbiergasse, Feuerweg, Zufuhrstraße, Kohlenhofstraße  
und Bauerngasse

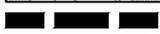

**GMKG: GOSTENHOF**  
ohne Maßstab

 Grenze des räumlichen Geltungsbereichs

Stadtplanungsamt / Verbindliche Bauleitplanung