


ÜBERSICHTSPLAN ZUM BEBAUUNGSPLAN NR. 4633

für das Gebiet nördlich der Hinteren Marktstraße, östlich der Hans-Schmidt-Straße sowie südlich und westlich der Kleingartenanlagen

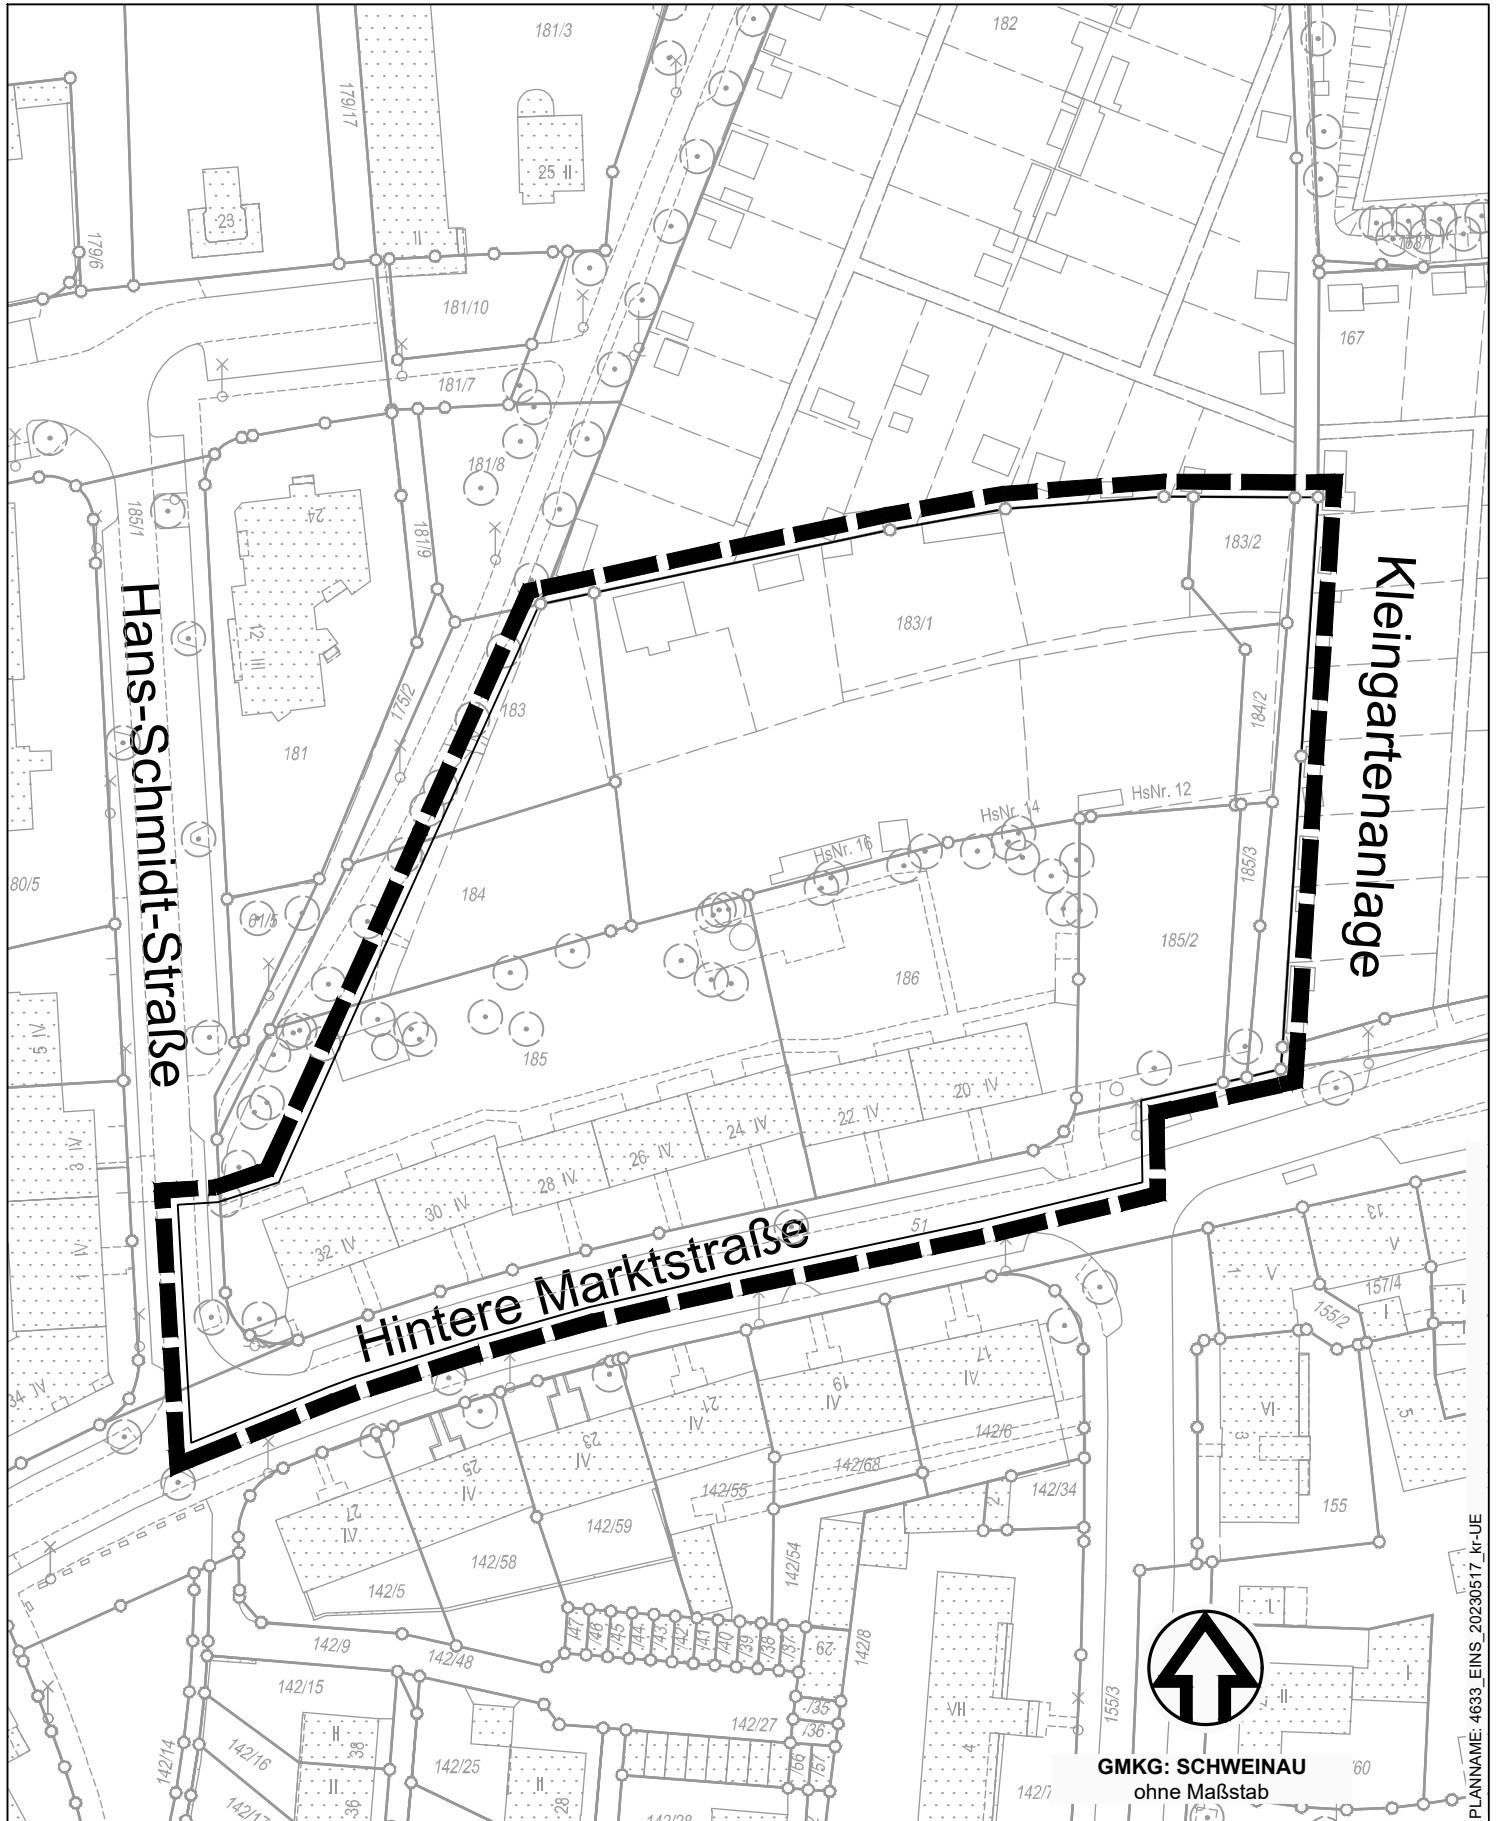

PLANNAME: 4633_EINS_20230517_kr-UE

Grenze des räumlichen Geltungsbereichs

Stadtplanungsamt / Verbindliche Bauleitplanung