


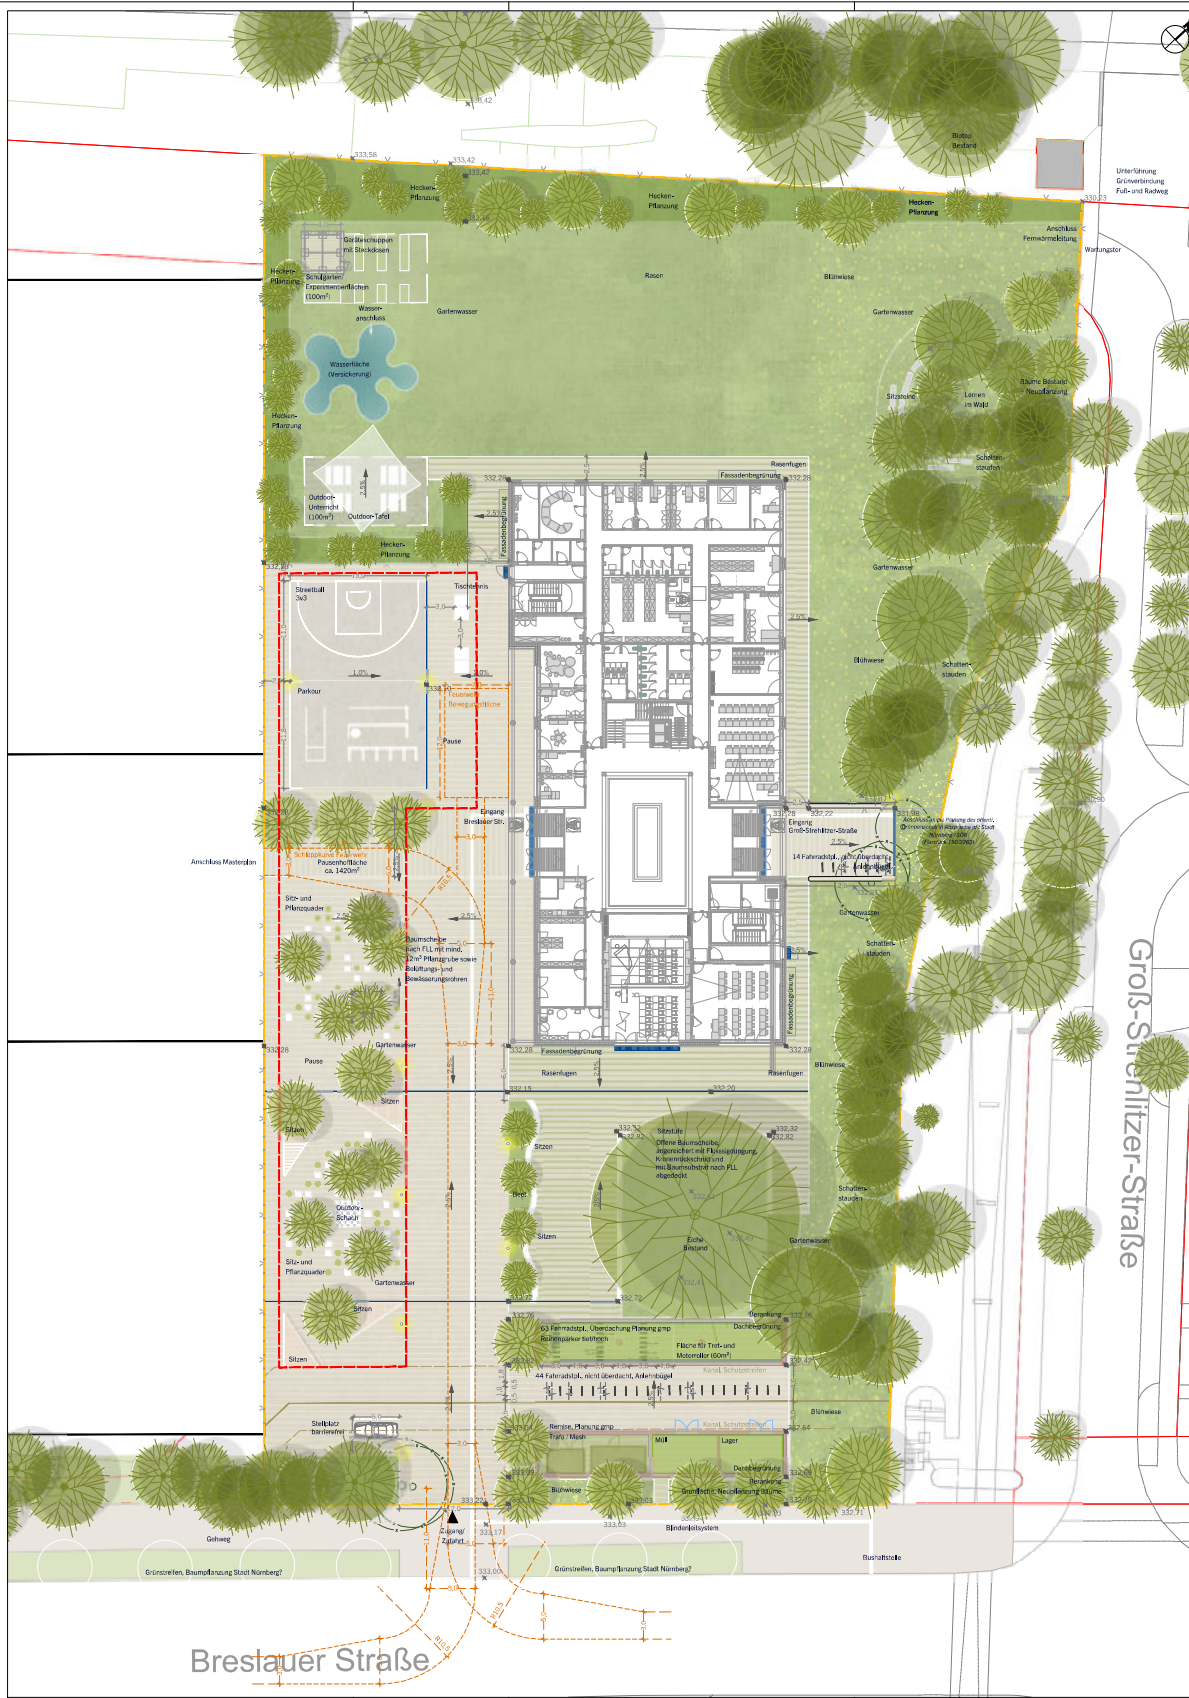

Legende	Technische Anlagen
Umriss Bauvorhaben	Entwässerungsrinne
Pausenhoffläche	Schützrinne
Höhe Bodend	Vegetation
Höhe Planung	Rasen
Bäume	Wassergebundene Vegetation
Blühwiese	Hecken
Baumscheibe Neupflanzungen nach FLL 4, Detail	Baumscheibe überbaubar
Gehölze (Bestand)	Gehölze (Neupflanzung)
Pflaster	
Rasenfugenpflaster	
Sportbelag	
Holz	
Baukonstruktion	
Mauer	
Umkleung / Tor, Punktformate werden dem Wurzelverlauf angepasst	
Ausstattung	
Beleuchtung	
Tischtennisplatte	
Outdoor-Schach	
Sitzgruppe, Bese Möblierung	
Outdoor-Klassenzimmer	
Hochbeete	
Sonnensegel, elektrisch	
Fahrradabstellplatz-parker	
Sitzsäule / Säulen	
Blindenleitsystem	
Sitzzone mit Hebelauflage, Punktformate werden dem Wurzelverlauf angepasst, 4. Detailliert Sitzzone	
Parkour Elemente	
Basketball-Korb	

Projekt Berufliche Oberschule der Stadt Nürnberg

Bauherr Stadt Nürnberg vertreten durch
WBG KOMMUNAL GmbH
Bismarck Straße 356
90471 Nürnberg



Auftrag: WBG KOMMUNAL GmbH

Plan-Nr. P3.1-1

Plan-Titel Entwurfsplanung Freianlagen
Außenanlagenplan

Projektnummer	O 21-10	Leistungsphase	3
Bearb./Gec.	ss	Maßstab	1:200
Gesehen	NI	Plandatum	28.02.23
Indexstand		Indexdatum	