
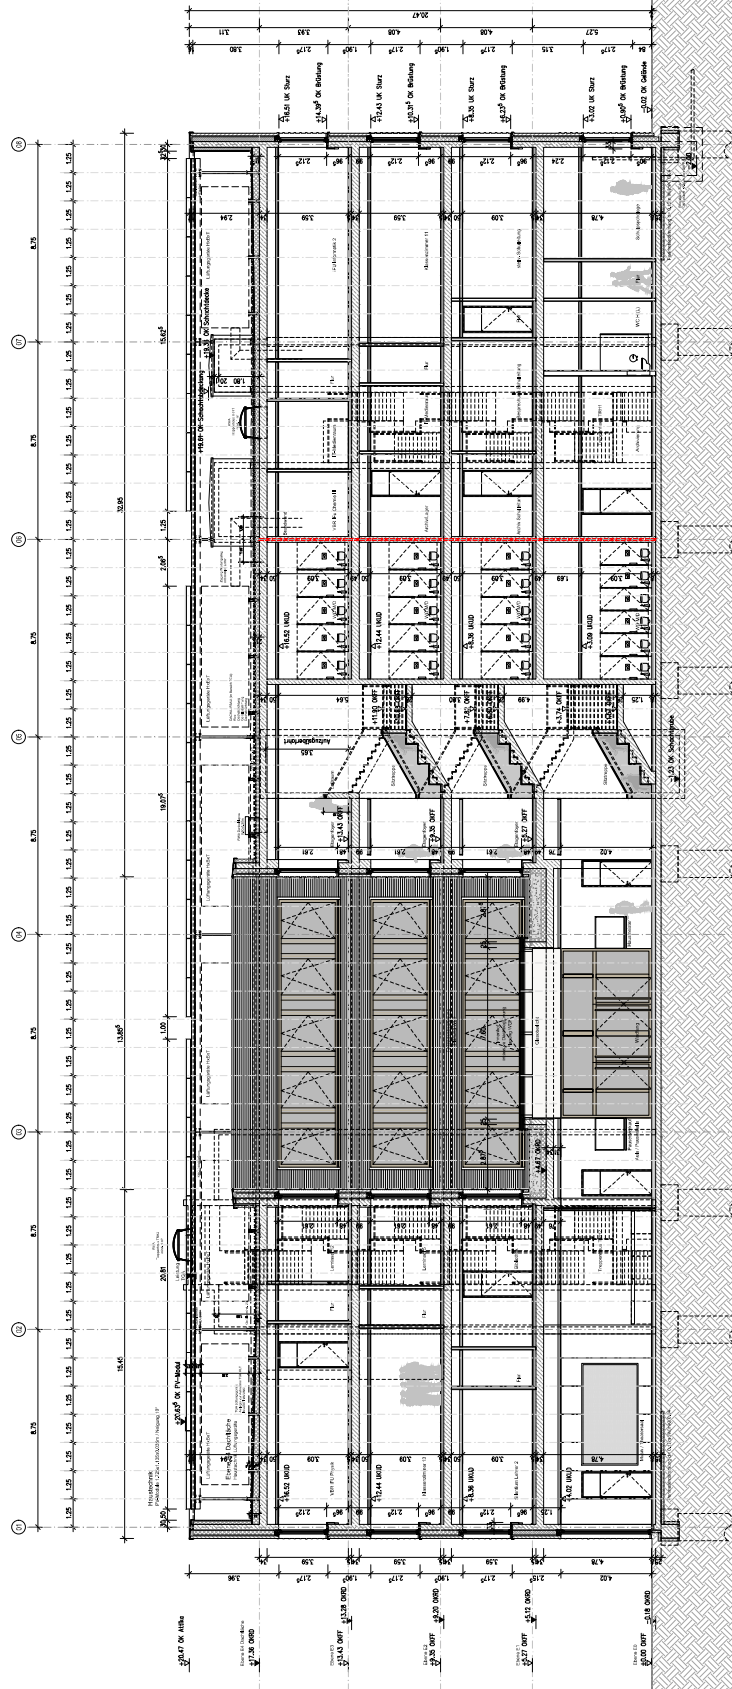


[illegible]

[illegible]

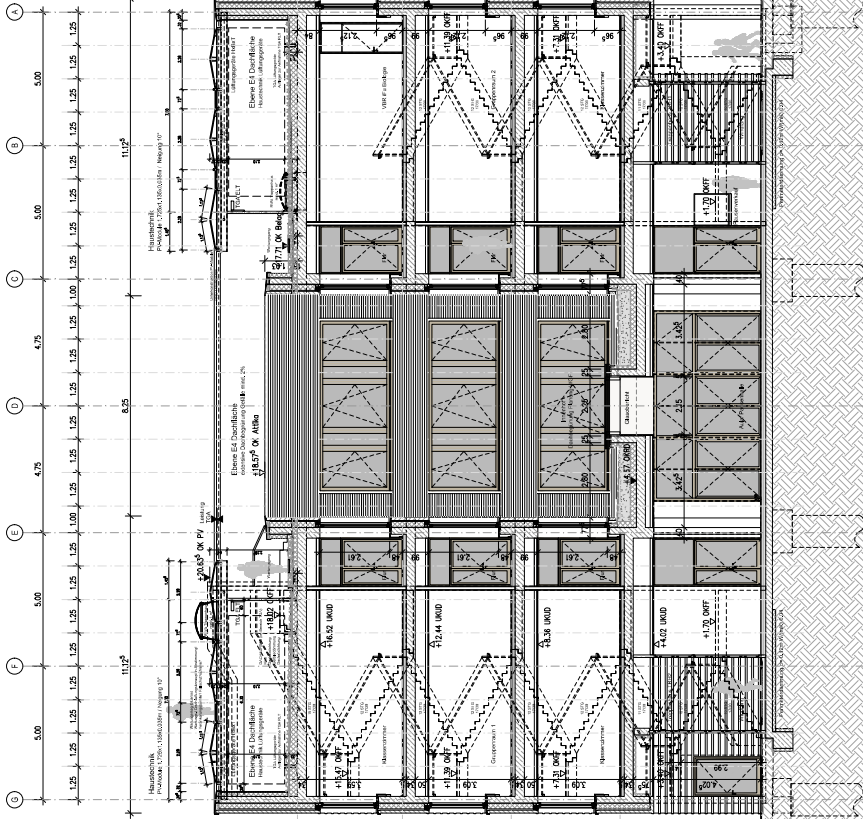

Projekt
Berufliche Oberschule der Stadt Nürnberg
Nürnberg

Bauherr
Stadt Nürnberg vertreten durch
WBG KOMMUNAL GmbH
Breslauer Straße 396
90471 Nürnberg

Auftrags-
WBG KOMMUNAL GmbH



PlanNr.
P3.3-1

Plantitel
Entwurfsplanung Freianlagen
Innenhof

Projektnummer	0 21-10	Leistungsphase	3
Bearb./Gez.	ss	Maßstab	1:100
Gesehen	hl	Plandatum	28.02.23
Indexstand		Indexdatum	

