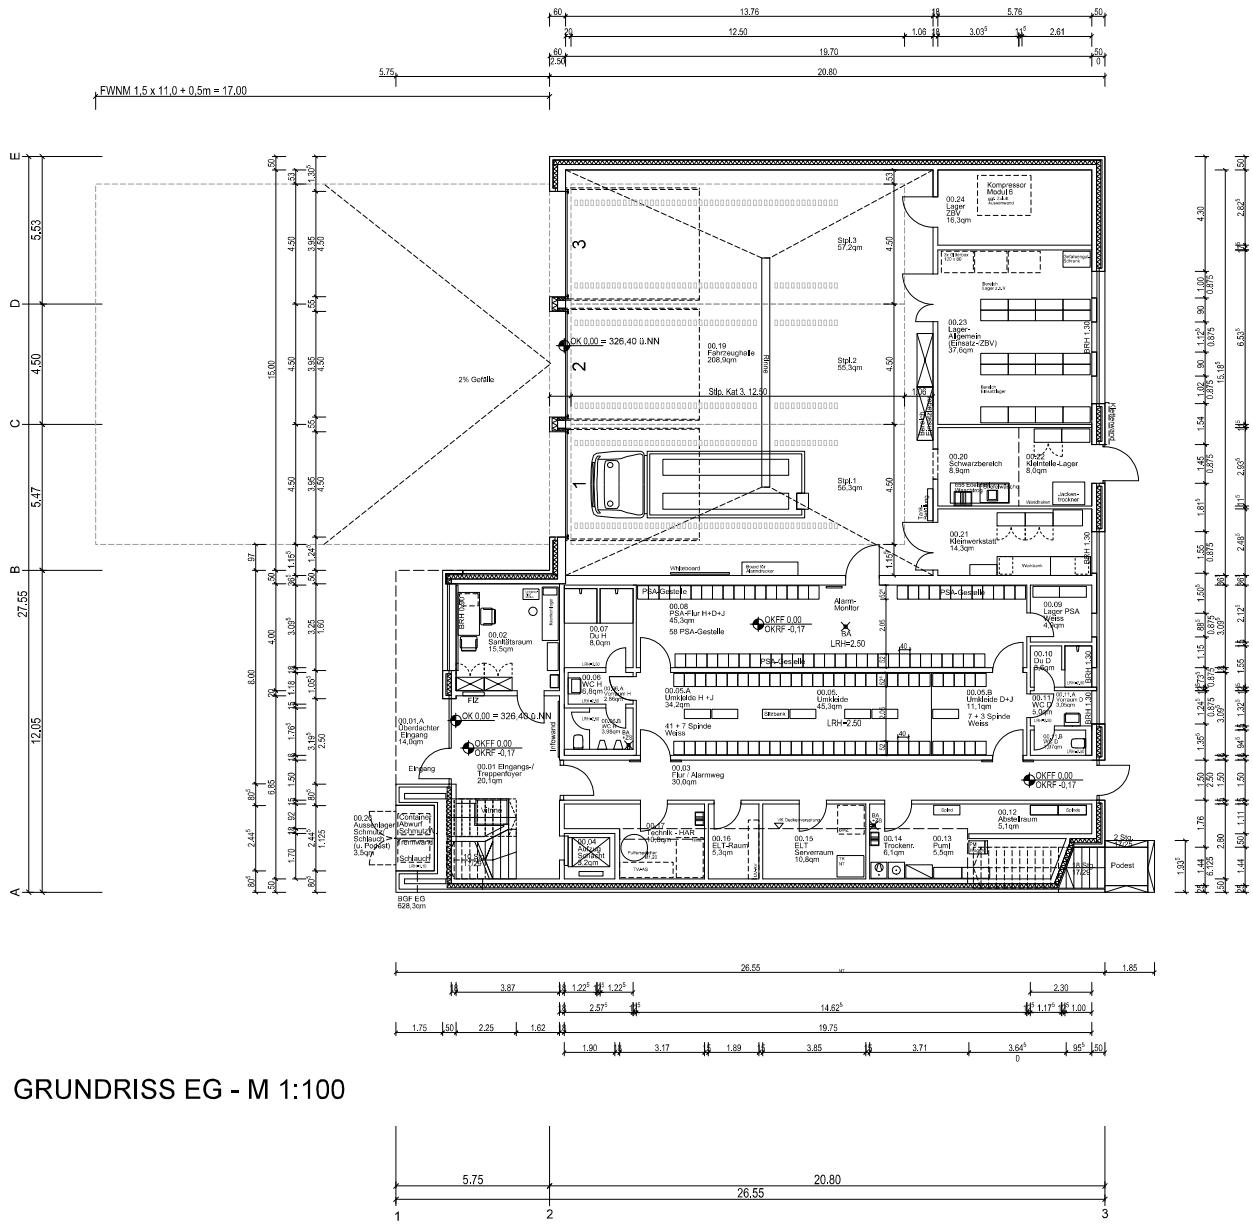

GRUNDRISS EG - M 1:100

LEGENDE

Wand	Bestand	Neu	Abbruch	Brandwand

ABKÜRZUNGEN:

AD	ABGEHÄNGTE DECKEN
BRH	BRÜSTUNGSHÖHE AB OK FF
BRH-U	BRÜSTUNGSHÖHE UMWEHRUNG AB OK FF
FE	FENSTER
FF	FERTIGFUSSBODEN
HK	HEIZKÖRPER
LH	LICHTE RAUMHOEHE
OK	OBERKANTE
RF	ROHFUSSBODEN
RWA	RAUCH + WÄRMEABZUG
UV	UNTERVERTEILER
UK	UNTERKANTE
VK	VORDERKANTE

FEUERWIDERSTANDSQUALITÄTEN:

FBW	Brandwand
F.. / T.. / G..	Wand / Tür / Verglasung ...
..30	Feuerwiderstandsdauer 30 Minuten (hf=feuerhemmend)
..60	Feuerwiderstandsdauer 60 Minuten (hf=hochfeuerhemmend)
..90	Feuerwiderstandsdauer 90 Minuten (hf=feuerbeständig)
RS	Rauchschutztür
DS	Tür dicht- u. selbstschließend
D	Tür dichtschließend
A1	nichtbrennbare Baustoffe
A2	nichtbrennbare Baustoffe mit brennbaren Bestandteilen
M	widerstandsfähig gegen zusätzlich mechanische Beanspruchung
B	brennbare Baustoffe
B1	schwerentflammbare Baustoffe
B2	normalentflammbare Baustoffe
AB	in wesentlichen Teilen aus nichtbrennbare Baustoffen
BA	Bauteile, deren tragende u. aussteifende Teile aus brennbaren Baustoffen bestehen u. die allseitig eine brandschutztechnisch wirksame Bekleidung aus nichtbrennbaren Baustoffen (Brandschutzbekleidung) und Dämmstoffe aus nichtbrennbare Baustoffen haben.

HÖHENANGABEN:

OKFF OKRF OKFF OKRF

OKFF EG = ± 0.00 = NN +326,40

ALLE FLÄCHENANGABEN DER RÄUME SIND BRUTTOFLÄCHEN
BRH BRÜSTUNGSHÖHEN BEZIEHEN SICH AUF OKFF

NACHBARN

a)	Flur-Nr. 402, Katzwang, Reuthfeld, Eibert, Georg, Kaufbeurer Straße 5, 90455 Nürnberg	Unterschrift
b)	Flur-Nr. 403/11, Katzwang, Am Waldrand Stadt Nürnberg, Bauhof 5, 90402 Nürnberg	Unterschrift
c)	Flur-Nr. 403/13, Katzwang, Strawinskystraße 57 Brautigam, Bernd, Oberstdorfer Straße 11, 90455 Nürnberg	Unterschrift
d)	Flur-Nr. 403/16, Katzwang, Strawinskystraße, Stadt Nürnberg, Bauhof 5, 90402 Nürnberg	Unterschrift
e)	Flur-Nr. 403/42, Katzwang, Strawinskystraße 49, Krebs, Gerhard Hermann, Kappelbergsteig 50a, 91126 Schwalbach Krebs, Johanna Marie Babette, Rubensstraße 21, 90453 Nürnberg Krebs, Reinhard Günther, Eulenweg 6, 90530 Wendelstein Vermögensverwaltung Krebs GdbR	Unterschrift

BAUHERR ARCHITEKT

Bauherr
Stadt Nürnberg vertreten durch
wbg Nürnberg KOMMUNAL
WBG KOMMUNAL GmbH
Beuthener Str. 41
90471 Nürnberg
Tel.: 0911-8004-0
Fax.:0911-100

Planer

Projekt
Neubau FWGH Katzwang
Strawinskystraße 16, 90455 Nürnberg

Bauvorhaben
Neubau eines Feuerwehrgerätehauses mit Fahrzeughalle und Funktionstrakt mit Umkleiden und Schulungsraum
-

Liegenschaft
Nürnberg, Katzwang
403/14

Planschlüssel
FKA_200228_AGB_GR_04_EG_XX_056_00_F

Projekt 1806_FKA	Planinhalt Bauantrag Grundriss Erdgeschoss - -	Datum 28.02.2020 Masstab 1:100 Plan-Nr. FKA-04-GR-EG-XX_056
Datei FKA/sheet.s01		
Gezeichnet fm		

1806_FKA	FKA	AGB	GR	04	EG	XX	056	00	200228	F
PROJEKT KA	BAUTEIL	PLANER	PLANART	LPH	EBENE	PLANINHALT	ZEICHN.NR.	INDEX	DATUM INDEX	STATUS

M:\1806_FKA\Bauantragsheet\sheet - FKA_200228_AGB_04_GR_EG_XX_056_00_F

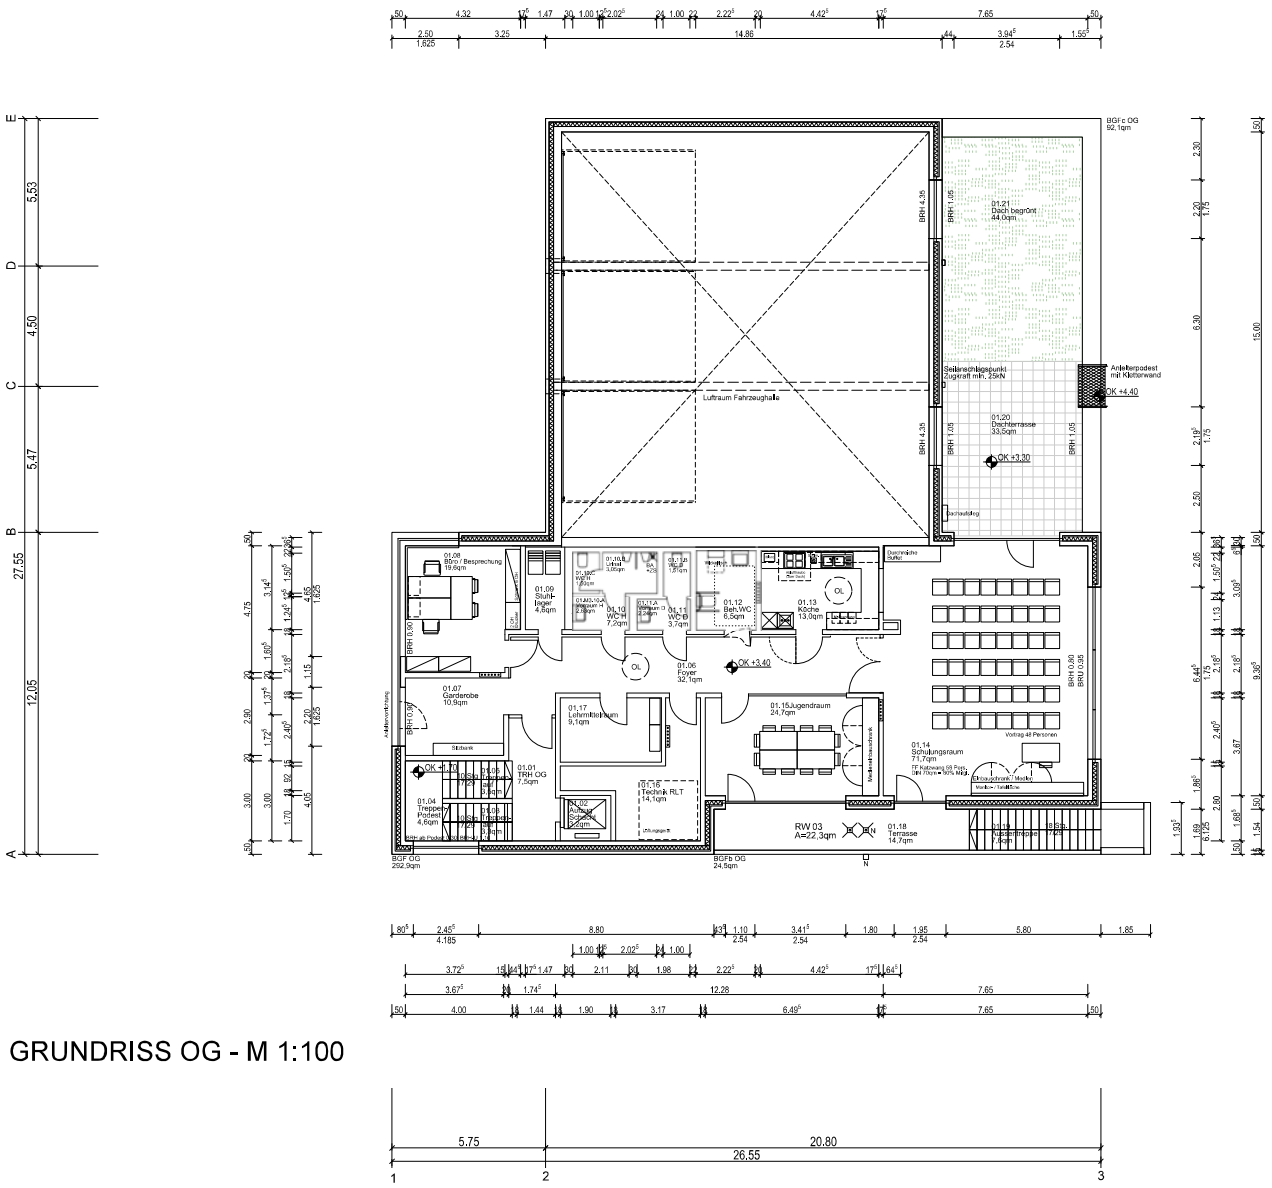

GRUNDRISS OG - M 1:100

LEGENDE

Wand | Bestand | Neu | Abbruch | Brandwand

ABKÜRZUNGEN:

AD	ABGEHÄNGTE DECKEN
BRH	BRÜSTUNGSHÖHE AB OK FF
BRH-U	BRÜSTUNGSHÖHE UMWEHRUNG AB OK FF
FE	FENSTER
FF	FERTIGFUSSBODEN
HK	HEIZKÖRPER
LH	LICHTE RAUMHOEHE
OK	OBERKANTE
RF	ROHFUSSBODEN
RWA	RAUCH- / WÄRMEABZUG
UV	UNTERVERTEILER
UK	UNTERKANTE
VK	VORDERKANTE

FEUERWIDERSTANDSQUALITÄTEN:

FBW	Brandwand
F.. / T.. / G..	Wand / Tür / Verglasung ...
..30	Feuerwiderstandsdauer 30 Minuten (f=feuerhemmend)
..60	Feuerwiderstandsdauer 60 Minuten (h=hochfeuerhemmend)
..90	Feuerwiderstandsdauer 90 Minuten (f=feuerbeständig)
RS	Rauchschutztür
DS	Tür dicht- u. selbstschließend
D	Tür dichtschließend
A1	nichtbrennbare Baustoffe
A2	nichtbrennbare Baustoffe mit brennbaren Bestandteilen
M	widerstandsfähig gegen zusätzlich mechanische Beanspruchung
B	brennbare Baustoffe
B1	schwerentflammbare Baustoffe
B2	normalentflammbare Baustoffe
AB	in wesentlichen Teilen aus nichtbrennbare Baustoffen
BA	Bauteile, deren tragende u. aussteifende Teile aus brennbaren Baustoffen bestehen u. die allseitig eine brandschutztechnisch wirksame Bekleidung aus nichtbrennbaren Baustoffen (Brandschutzbekleidung) und Dämmstoffe aus nichtbrennbare Baustoffen haben.

HÖHENANGABEN:

OKFF / OKRF | OKFF | OKRF

OKFF EG = ± 0.00 = NN +326,40

ALLE FLÄCHENANGABEN DER RÄUME SIND BRUTTOFLÄCHEN
BRH BRÜSTUNGSHÖHEN BEZIEHEN SICH AUF OKFF

NACHBARN

a)	Flur-Nr. 402, Katzwang, Reuthfeld, Eibert, Georg, Kaufbeurer Straße 5, 90455 Nürnberg	Unterschrift
b)	Flur-Nr. 403/11, Katzwang, Am Waldrand Stadt Nürnberg, Bauhof 5, 90402 Nürnberg	Unterschrift
c)	Flur-Nr. 403/13, Katzwang, Strawinskystraße 57 Brautigam, Bernd, Oberstdorfer Straße 11, 90455 Nürnberg	Unterschrift
d)	Flur-Nr. 403/16, Katzwang, Strawinskystraße, Stadt Nürnberg, Bauhof 5, 90402 Nürnberg	Unterschrift
e)	Flur-Nr. 403/42, Katzwang, Strawinskystraße 49, Krebs, Gerhard Hermann, Kappelbergsteig 50a, 91126 Schwalbach Krebs, Johanna Marie Babette, Rubensstraße 21, 90453 Nürnberg Krebs, Reinhard Günther, Eulenweg 6, 90530 Wendelstein Vermögensverwaltung Krebs GdbR	Unterschrift

BAUHERR | ARCHITEKT

Bauherr

Stadt Nürnberg vertreten durch
wbg Nürnberg KOMMUNAL
WBG KOMMUNAL GmbH
Beuthener Str. 41
90471 Nürnberg
Tel.: 0911-8004-0
Fax.:0911-100

Planer

Projekt
Neubau FWGH Katzwang
Strawinskystraße 16, 90455 Nürnberg

Bauvorhaben
Neubau eines Feuerwehrgerätehauses mit Fahrzeughalle und Funktionstrakt mit Umkleiden und Schulungsraum
-

Liegenschaft
Nürnberg, Katzwang
403/14

Planschlüssel
FKA_200228_AGB_GR_04_E1_XX_057_00_F

Projekt: 1806_FKA	Planinhalt: Bauantrag	Datum: 28.02.2020
Datei: sheet.s01	Grundriss Obergeschoss - -	Masstab: 1:100
Gezeichnet: fm		Plan-Nr.: FKA-04-GR-E1-XX_057

PROJEKT KA	BAUTEIL	PLANER	PLANART	LPH	EBENE	PLANINHALT	ZEICHN.NR.	INDEX	DATUM INDEX	STATUS
1806_FKA	FKA	AGB	GR	04	E1	XX	057	00	200228	F

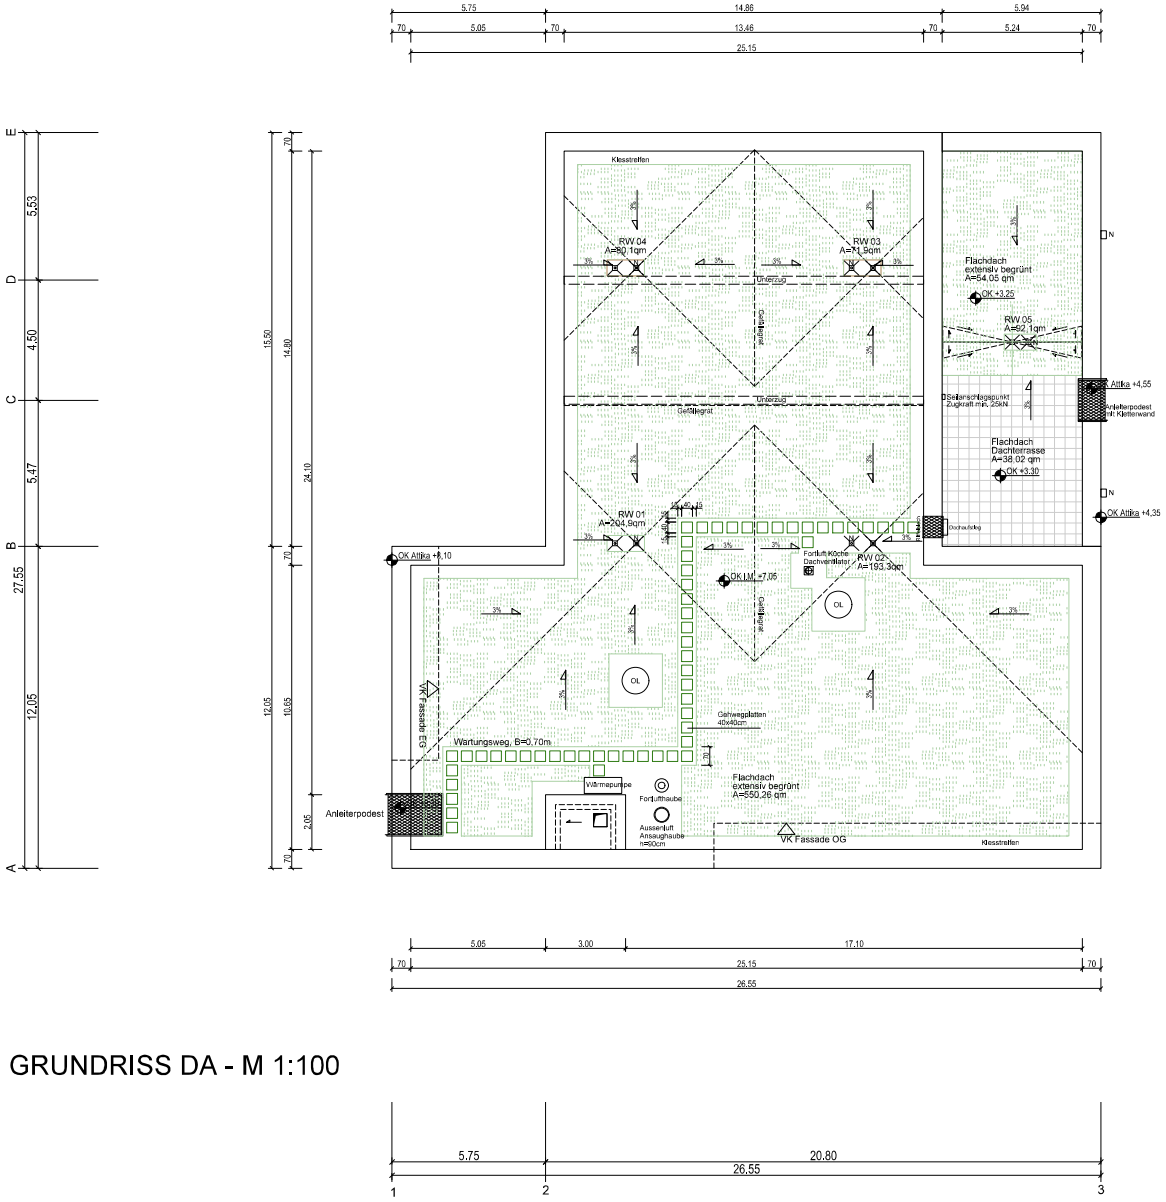

GRUNDRISS DA - M 1:100

LEGENDE

Wand | Bestand | Neu | Abbruch | Brandwand

ABKÜRZUNGEN:

AD	ABGEHÄNGTE DECKEN
BRH	BRÜSTUNGSHÖHE AB OK FF
BRH-U	BRÜSTUNGSHÖHE UMWEHRUNG AB OK FF
FE	FENSTER
FF	FERTIGFUSSBODEN
HK	HEIZKÖRPER
LH	LICHTE RAUMHOEHE
OK	OBERKANTE
RF	ROHFUSSBODEN
RWA	RAUCH - WÄRMEABZUG
UV	UNTERVERTEILER
UK	UNTERKANTE
VK	VORDERKANTE

FEUERWIDERSTANDSQUALITÄTEN:

FBW	Brandwand
F.. / T.. / G..	Wand / TÜr / Verglasung ...
..30	Feuerwiderstandsdauer 30 Minuten (ff=feuerhemmend)
..60	Feuerwiderstandsdauer 60 Minuten (hff=hochfeuerhemmend)
..90	Feuerwiderstandsdauer 90 Minuten (ff=feuerbeständig)
RS	Rauchschutztür
DS	Tür dicht- u. selbstschließend
D	Tür dichtschließend
A1	nichtbrennbare Baustoffe
A2	nichtbrennbare Baustoffe mit brennbaren Bestandteilen
M	widerstandsfähig gegen zusätzlich mechanische Beanspruchung
B	brennbare Baustoffe
B1	schwerentflammbare Baustoffe
B2	normalentflammbare Baustoffe
AB	in wesentlichen Teilen aus nichtbrennbare Baustoffen
BA	Bauteile, deren tragende u. aussteifende Teile aus brennbaren Baustoffen bestehen u. die allseitig eine brandschutztechnisch wirksame Bekleidung aus nichtbrennbaren Baustoffen (Brandschutzbekleidung) und Dämmstoffe aus nichtbrennbare Baustoffen haben.

HÖHENANGABEN:

OKFF / OKRF | OKFF | OKRF

OKFF EG = ± 0.00 = NN +326,40

ALLE FLÄCHENANGABEN DER RÄUME SIND BRUTTOFLÄCHEN
BRH BRÜSTUNGSHÖHEN BEZIEHEN SICH AUF OKFF

BAUHERR ARCHITEKT

Bauherr

Stadt Nürnberg vertreten durch
wbg Nürnberg KOMMUNAL
WBG KOMMUNAL GmbH
Beuthener Str. 41
90471 Nürnberg
Tel.: 0911-8004-0
Fax.:0911-100

Planer

Projekt

Neubau FWGH Katzwang
Strawinskystraße, 90455 Nürnberg

Bauvorhaben

Neubau eines Feuerwehrgerätehauses mit Fahrzeughalle und Funktionstrakt mit Umkleiden und Schulungsraum
-

Liegenschaft

Nürnberg, Katzwang
403/14

Planschlüssel

FKA_190816_AGB_AU_03_DA_XX_019_00_F

Projekt: 1806_FKA	Planinhalt: Entwurfsplanung	Datum: 16.08.2019
Datei: FGA/sheet.s01	Grundriss Dachaufsicht	Masstab: 1:100
Gezeichnet: fm	-	Plan-Nr.: FKA-03-GR-DA-XX_019
	-	

1806_FKA	FKA	AGB	AU	03	DA	XX	019	00	190816	F
PROJEKT KÜRZEL	BAUTEIL	PLANER	PLANART	LPH	EBENE	PLANINHALT	ZEICHN.NR.	INDEX	DATUM INDEX	STATUS

M:\1806_FKA\Entwurfsheet\sheet - FKA_190816_AGB_03_GR_DA_XX_019_00_F

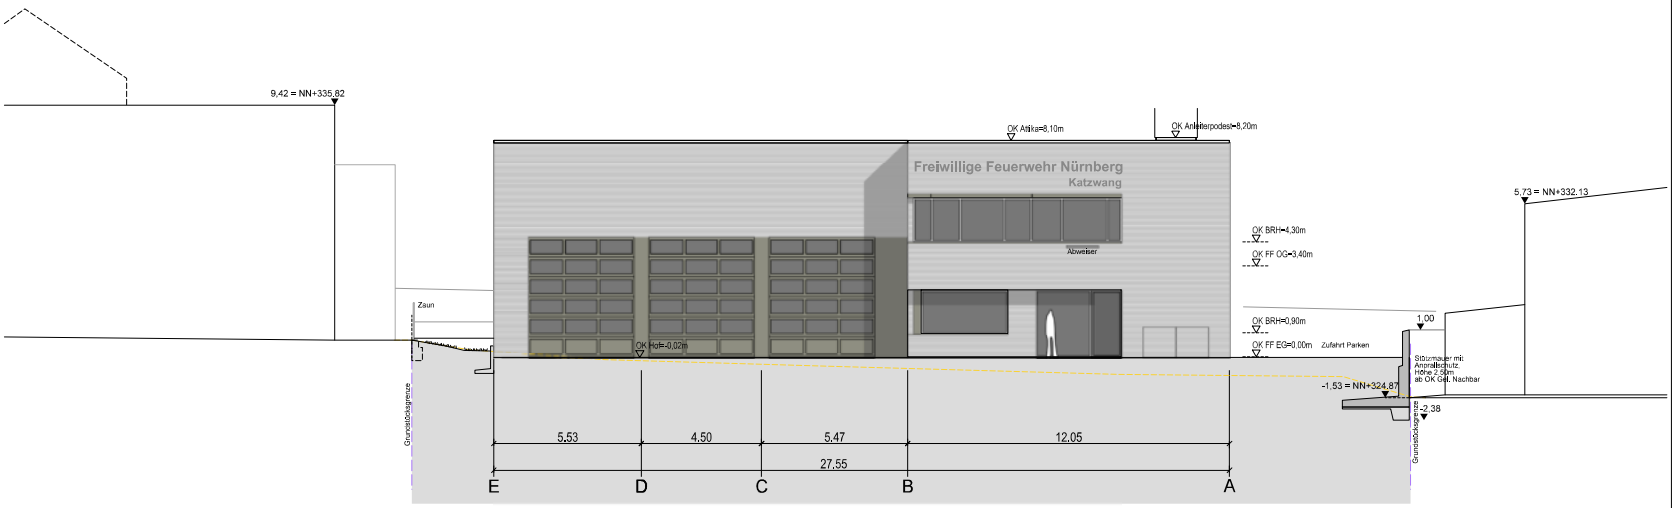

ANSICHT NORD - M 1:100

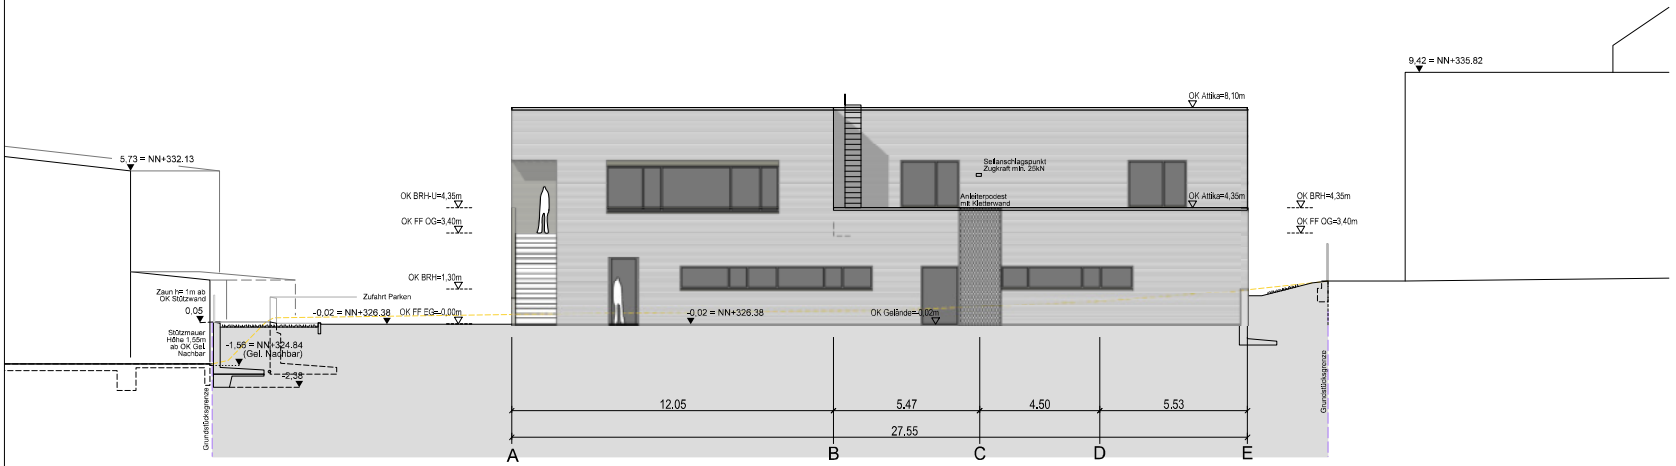

ANSICHT SÜD - M 1:100

LEGENDE

Wand	Bestand	Neu	Abbruch	Brandwand

ABKÜRZUNGEN:

AD	ABGEHÄNGTE DECKEN
BRH	BRÜSTUNGSHÖHE AB OK FF
BRH-U	BRÜSTUNGSHÖHE UMWEHRUNG AB OK FF
FE	FENSTER
FF	FERTIGFUSSBODEN
HK	HEIZKÖRPER
LH	LICHTE RAUMHÖHE
OK	OBERKANTE
RF	ROHFUSSBODEN
RWA	RAUCH- + WÄRMEABZUG
UV	UNTERVERTEILER
UK	UNTERKANTE
VK	VORDERKANTE

FEUERWIDERSTANDSQUALITÄTEN:

FBW	Brandwand
F.. / T.. / G..	Wand / Tür / Verglasung ...
..30	Feuerwiderstandsdauer 30 Minuten (f=feuerhemmend)
..60	Feuerwiderstandsdauer 60 Minuten (h=hochfeuerhemmend)
..90	Feuerwiderstandsdauer 90 Minuten (f=feuerbeständig)
RS	Rauchschutztür
DS	Tür dicht- u. selbstschließend
D	Tür dichtschließend
A1	nichtbrennbare Baustoffe
A2	nichtbrennbare Baustoffe mit brennbaren Bestandteilen
M	widerstandsfähig gegen zusätzlich mechanische Beanspruchung
B	brennbare Baustoffe
B1	schwerentflammbare Baustoffe
B2	normalentflammbare Baustoffe
AB	in wesentlichen Teilen aus nichtbrennbare Baustoffen
BA	Bauteile, deren tragende u. aussteifende Teile aus brennbaren Baustoffen bestehen u. die allseitig eine brandschutztechnisch wirksame Bekleidung aus nichtbrennbaren Baustoffen (Brandschutzbekleidung) und Dämmstoffe aus nichtbrennbare Baustoffen haben.

HÖHENANGABEN:

OKFF / OKRF — OKFF — OKRF

OKFF EG = ± 0.00 = NN +326,40

ALLE FLÄCHENANGABEN DER RÄUME SIND BRUTTOFLÄCHEN
BRH BRÜSTUNGSHÖHEN BEZIEHEN SICH AUF OKFF

NACHBARN

a)	Flur-Nr. 402, Katzwang, Reuthfeld, Eibert, Georg, Kaufbeurer Straße 5, 90455 Nürnberg	Unterschrift
b)	Flur-Nr. 403/11, Katzwang, Am Waldrand Stadt Nürnberg, Bauhof 5, 90402 Nürnberg	Unterschrift
c)	Flur-Nr. 403/13, Katzwang, Strawinskystraße 57 Bräutigam, Bernd, Oberstdorfer Straße 11, 90455 Nürnberg	Unterschrift
d)	Flur-Nr. 403/16, Katzwang, Strawinskystraße, Stadt Nürnberg, Bauhof 5, 90402 Nürnberg	Unterschrift
e)	Flur-Nr. 403/42, Katzwang, Strawinskystraße 49, Krebs, Gerhard Hermann, Kappelbergsteig 50a, 91126 Schwabach Krebs, Johanna Marie Babette, Rubensstraße 21, 90453 Nürnberg Krebs, Reinhard Günther, Eulenweg 6, 90530 Wendelstein Vermögensverwaltung Krebs GdbR	Unterschrift

BAUHERR ARCHITEKT

Bauherr

Stadt Nürnberg vertreten durch
wbg Nürnberg KOMMUNAL
WBG KOMMUNAL GmbH
Beuthener Str. 41
90471 Nürnberg
Tel.: 0911-8004-0
Fax.:0911-100

Planer

Projekt

Neubau FWGH Katzwang
Strawinskystraße 16, 90455 Nürnberg

Bauvorhaben

Neubau eines Feuerwehrgerätehauses mit Fahrzeughalle und Funktionstrakt mit Umkleiden und Schulungsraum
-

Liegenschaft

Nürnberg, Katzwang
403/14

Planschlüssel

FKA_200228_AGB_04_AN_AN_XX_059_00_F

Projekt 1806_FKA	Planinhalt Bauantrag Ansicht Nord und Süd - -	Datum 28.02.2020 Massstab 1:100
Datei FKA/sheet.s01		
Gezeichnet fm		Plan-Nr. FKA-04-AN-AN-XX_059

PROJEKT KA	BAUTEIL	PLANER	PLANART	LPH	EBENE	PLANINHALT	ZEICHN.NR.	INDEX	DATUM INDEX	STATUS
1806_FKA	FKA	AGB	AN	04	AN	XX	059	00	200228	F

M:\1806_FKA\Bauantragsheet\sheet - FKA_200228_AGB_04_AN_AN_XX_059_00_F

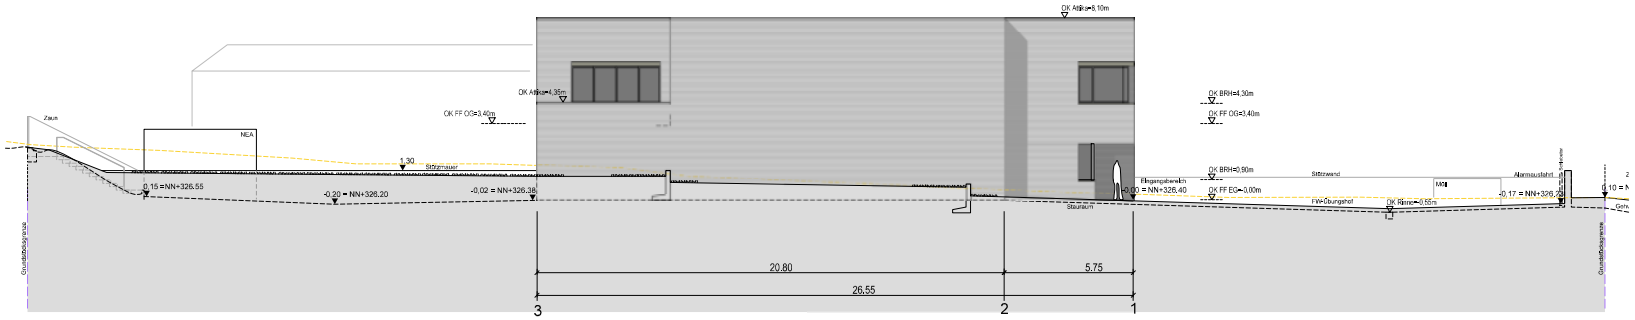

ANSICHT OST - M 1:100

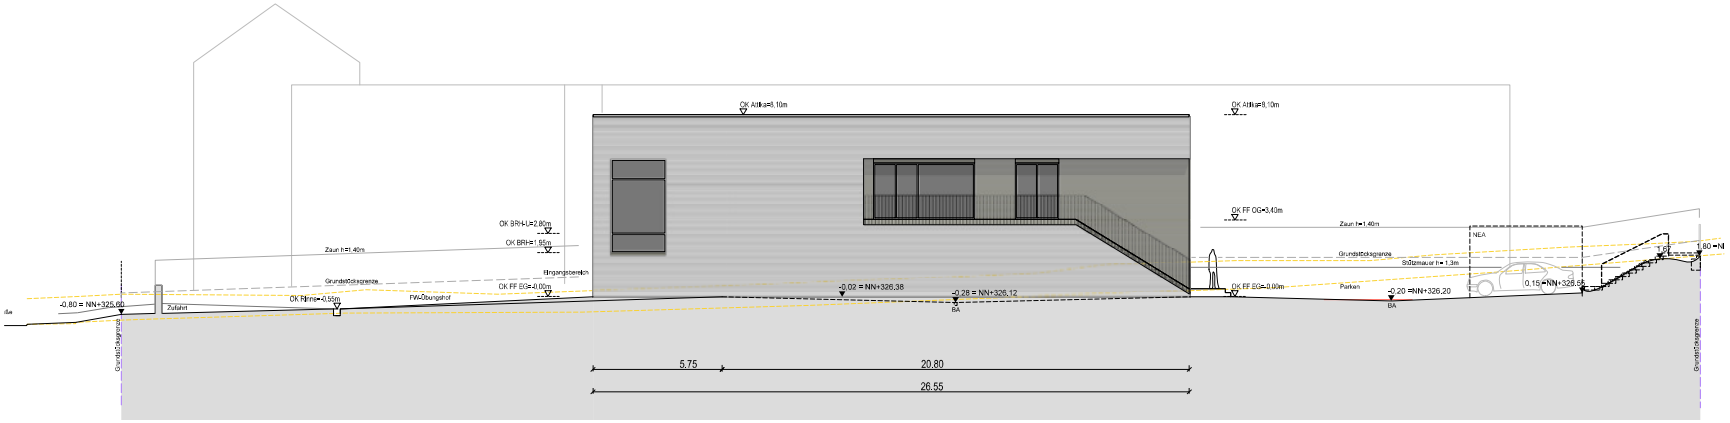

ANSICHT WEST - M 1:100

LEGENDE

Wand | Bestand | Neu | Abbruch | Brandwand

ABKÜRZUNGEN:

AD	ABGEHÄNGTE DECKEN
BRH	BRÜSTUNGSHÖHE AB OK FF
BRH-U	BRÜSTUNGSHÖHE UMWEHRUNG AB OK FF
FE	FENSTER
FF	FERTIGFUSSBODEN
HK	HEIZKÖRPER
LH	LICHTE RAUMHOEHE
OK	OBERKANTE
RF	ROHFUSSBODEN
RWA	RAUCH - WÄRMEABZUG
UV	UNTERVERTEILER
UK	UNTERKANTE
VK	VORDERKANTE

FEUERWIDERSTANDSQUALITÄTEN:

FBW	Brandwand
F.. / T.. / G..	Wand / Tür / Verglasung ..
..30	Feuerwiderstandsdauer 30 Minuten (fh=feuerhemmend)
..K30	Feuerwiderstandsdauer 30 Minuten (rk=rauchdurchhemmend)
..90	Feuerwiderstandsdauer 90 Minuten (fb=feuerbeständig)
RS	Rauchschutz
DS	TÜr dicht- u. selbstschließend
D	TÜr dichtschließend
A1	nichtbrennbare Baustoffe
A2	nichtbrennbare Baustoffe mit brennbaren Bestandteilen
M	widerstandsfähig gegen ausschließlich mechanische Beanspruchung
B	brennbare Baustoffe
B1	schwerentflammbare Baustoffe
B2	normalentflammbare Baustoffe
AB	in wesentlichen Teilen aus nichtbrennbare Baustoffen
BA	Bauteile, deren tragende u. aussteifende Teile aus brennbaren Baustoffen bestehen u. die allseitig eine brandschutztechnisch wirksame Bekleidung aus nichtbrennbaren Baustoffen (Brandschutzbekleidung) und Dämmstoffe aus nichtbrennbare Baustoffen haben.

HÖHENANGABEN:

OKFF / OKRF | OKFF | OKRF

OKFF EG = ± 0.00 = NN +326,40

ALLE FLÄCHENANGABEN DER RÄUME SIND BRUTTOFLÄCHEN
BRH BRÜSTUNGSHÖHEN BEZIEHEN SICH AUF OKFF

NACHBARN

a)	Flur-Nr. 402, Katzwang, Reuthfeld. Eibert, Georg Kauffeurer Straße 5, 90455 Nürnberg	Unterschrift
b)	Flur-Nr. 403/11, Katzwang, Am Wallbrand Stadt Nürnberg, Bauhof 5, 90402 Nürnberg	Unterschrift
c)	Flur-Nr. 403/13, Katzwang, Strawinskystraße 57 Bräutigam, Bernd, Oberstdorfer Straße 11, 90455 Nürnberg	Unterschrift
d)	Flur-Nr. 403/16, Katzwang, Strawinskystraße, Stadt Nürnberg, Bauhof 5, 90402 Nürnberg	Unterschrift
e)	Flur-Nr. 403/42, Katzwang, Strawinskystraße 49. Krebs, Gerhard Hermann, Kappelbergsteig 50a, 91126 Schwalbach Krebs, Johanna Marie Babette, Rubensstraße 21, 90453 Nürnberg Krebs, Reinhard Günther, Eulenweg 8, 90530 Wendelstein Vermögensverwaltung Krebs GdbR	Unterschrift

BAUHERR | ARCHITEKT

Bauherr
Stadt Nürnberg vertreten durch
WBG KOMMUNAL GmbH
Beuthener Str. 41
90471 Nürnberg
Tel.: 0911-8004-0
Fax.:0911-100

Planer

Projekt
Neubau FWGH Katzwang
Strawinskystraße 16, 90455 Nürnberg

Bauvorhaben
Neubau eines Feuerwehrgerätehauses mit Fahrzeughalle und Funktionstrakt mit Umkleiden und Schulungsraum
-

Liegenschaft
Nürnberg, Katzwang
403/14

Planschlüssel
FKA_200228_AGB_04_AN_AW_XX_060_00_F

Projekt 1806_FKA	Planinhalt Bauantrag Ansichten Ost und West - -	Datum 28.02.2020 Masstab 1:100 Plan-Nr. FKA-04-AN-AW-XX_060
Datei FKA/sheet.s01		
Gezeichnet fm		

1806_FKA	FKA	AGB	AN	04	AW	XX	060	00	200228	F
PROJEKT KÜ	BAUTEIL	PLANER	PLANART	LPH	EBENE	PLANINHALT	ZEICHNUNG	INDEX	DATUM INDEX	STATUS

M:\1806_FKA\Bauantragsfreistellsheet - FKA_200228_AGB_04_AN_AW_XX_060_00_F

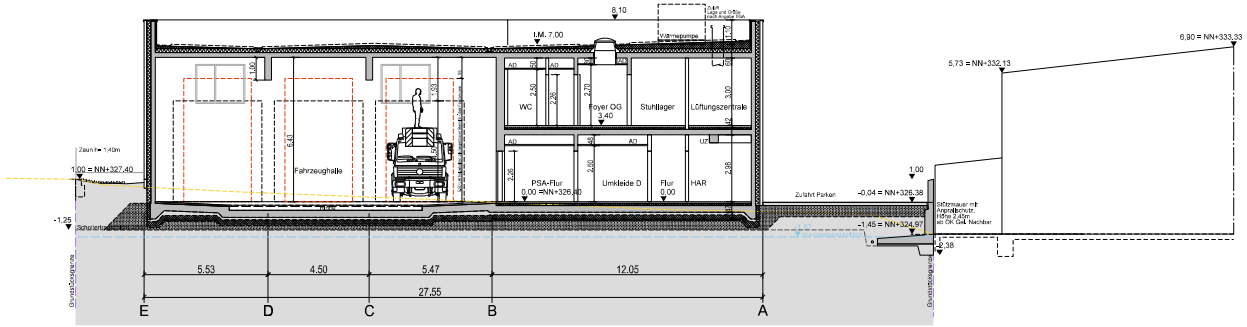

SCHNITT AA - M 1:100

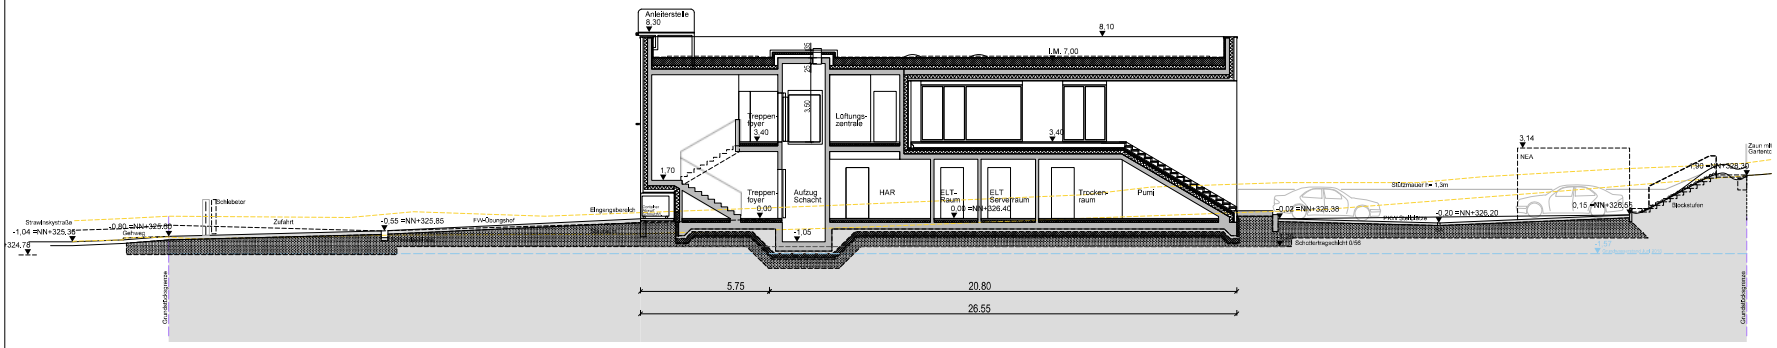

SCHNITT BB - M 1:100

LEGENDE

Wand | Bestand | Neu | Abbruch | Brandwand

ABKÜRZUNGEN:

AD	ABGEHÄNGTE DECKEN
BRH	BRÜSTUNGSHÖHE AB OK FF
BRH-U	BRÜSTUNGSHÖHE UMWEHRUNG AB OK FF
FE	FENSTER
FF	FERTIGFUSSBODEN
HK	HEIZKÖRPER
LH	LICHTE RAUMHOEHE
OK	OBERKANTE
RF	ROHFUSSBODEN
RWA	RAUCH - WÄRMEABZUG
UV	UNTERVERTEILER
UK	UNTERKANTE
VK	VORDERKANTE

FEUERWIDERSTANDSQUALITÄTEN:

FBW	Brandwand
F.. / T.. / G..	Wand / Tür / Verglasung ..
..30	Feuerwiderstandsdauer 30 Minuten (fe=feuerhemmend)
..K30	Feuerwiderstandsdauer 30 Minuten (fe=hochfeuerhemmend)
..90	Feuerwiderstandsdauer 90 Minuten (fe=feuerbeständig)
RS	Rauchschutz-
DS	TÜr dicht-u. selbstschließend
D	TÜr dichtschließend
A1	nichtbrennbare Baustoffe
A2	nichtbrennbare Baustoffe mit brennbaren Bestandteilen
M	widerstandsfähig gegen baustoffliche mechanische Beanspruchung
B	brennbare Baustoffe
B1	schwerentflammbare Baustoffe
B2	normalentflammbare Baustoffe
AB	in wesentlichen Teilen aus nichtbrennbare Baustoffen
BA	Bauteile, deren tragende u. aussteifende Teile aus brennbaren Baustoffen bestehen u. die allseitig eine brandschutztechnisch wirksame Bekleidung aus nichtbrennbaren Baustoffen (Brandschutzbekleidung) und Dämmstoffe aus nichtbrennbare Baustoffen haben.

HÖHENANGABEN:

OKFF / OKRF | OKFF | OKRF

OKFF EG = ± 0,00 = NN +326,40

ALLE FLÄCHENANGABEN DER RÄUME SIND BRUTTOFLÄCHEN
BRH BRÜSTUNGSHÖHEN BEZIEHEN SICH AUF OKFF

NACHBARN

a)	Flur-Nr. 402, Katzwang, Rauhfeld. Ebert, Georg Kaufbeurer Straße 5, 90455 Nürnberg	Unterschrift
b)	Flur-Nr. 403/11, Katzwang, Am Wallbrand Stadt Nürnberg, Bauhof 5, 90402 Nürnberg	Unterschrift
c)	Flur-Nr. 403/13, Katzwang, Strawinskystraße 57 Bräutigam, Bernd, Oberstdorfer Straße 11, 90455 Nürnberg	Unterschrift
d)	Flur-Nr. 403/16, Katzwang, Strawinskystraße, Stadt Nürnberg, Bauhof 5, 90402 Nürnberg	Unterschrift
e)	Flur-Nr. 403/42, Katzwang, Strawinskystraße 49. Krebs, Gerhard Hermann, Kappelbergsteig 50a, 91126 Schwabach Krebs, Johanna Marie Babette, Rubensstraße 21, 90453 Nürnberg Krebs, Reinhard Günther, Eulenweg 8, 90530 Wendelstein Vermögensverwaltung Krebs GbR	Unterschrift

BAUHERR | ARCHITEKT

Bauherr

Stadt Nürnberg vertreten durch
wbg Nürnberg KOMMUNAL
WBG KOMMUNAL GmbH
Beuthener Str. 41
90471 Nürnberg
Tel.: 0911-8004-0
Fax.:0911-100

Planer

Projekt
Neubau FWGH Katzwang
Strawinskystraße 16, 90455 Nürnberg

Bauvorhaben
Neubau eines Feuerwehrgerätehauses mit Fahrzeughalle und Funktionstrakt mit Umkleiden und Schulungsraum
-

Liegenschaft
Nürnberg, Katzwang
403/14

Planschlüssel
FKA_200228_AGB_04_SN_AA_XX_061_00_F

Projekt 1806_FKA	Planinhalt Bauantrag Schnitte AA - Quer BB - Längs	Datum 28.02.2020
Datei FKA/sheet.s01		Masstab 1:100
Gezeichnet fm		Plan-Nr. FKA-04-SN-AA-XX_061

1806_FKA	FKA	AGB	SN	04	AA	XX	061	00	200228	F
PROJEKT KA	BAUTEIL	PLANER	PLANART	LPH	EBENE	PLANINHALT	ZEICHNUNG	INDEX	DATUM INDEX	STATUS

M:\1806_FKA\Bauantrag\sheet\sheet - FKA_200228_AGB_04_SN_AA_XX_061_00_F

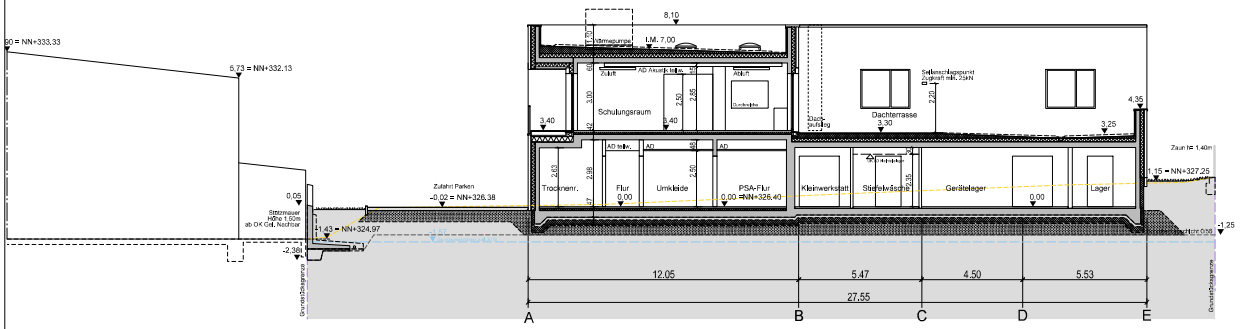

SCHNITT CC - M 1:100

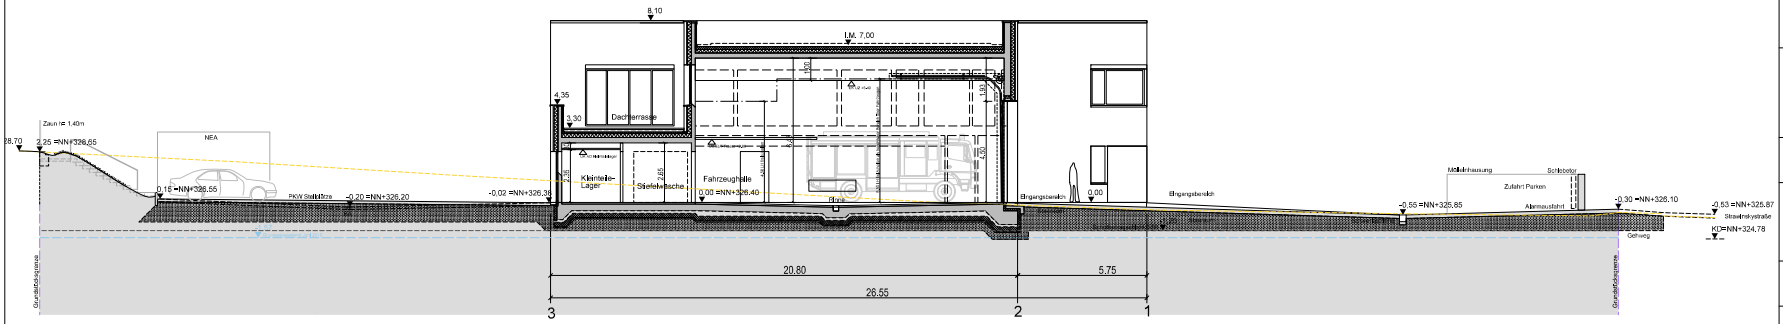

SCHNITT DD - M 1:100

LEGENDE

Wand | Bestand | Neu | Abbruch | Brandwand

ABKÜRZUNGEN:

AD	ABGEHÄNGTE DECKEN
BRH	BRÜSTUNGSHÖHE AB OK FF
BRH-U	BRÜSTUNGSHÖHE UMWEHRUNG AB OK FF
FE	FENSTER
FF	FERTIGFUSSBODEN
HK	HEIZKÖRPER
LH	LICHTE RAUMHOEHE
OK	OBERKANTE
RF	ROHFUSSBODEN
RWA	RAUCH - WÄRMEABZUG
UV	UNTERVERTEILER
UK	UNTERKANTE
VK	VORDERKANTE

FEUERWIDERSTANDSQUALITÄTEN:

REI	Brandwand
F.. / T.. / G..	Wand / Tür / Verglasung ..
..30	Feuerwiderstandsdauer 30 Minuten (fe=feuerhemmend)
..K60	Feuerwiderstandsdauer 60 Minuten (k=hochfeuerhemmend)
..60	Feuerwiderstandsdauer 60 Minuten (fe=feuerbeständig)
RS	Rauchschutz-Tür
DS	TÜr dicht-u. selbstschließend
D	TÜr dichtschließend
A1	nichtbrennbare Baustoffe
A2	nichtbrennbare Baustoffe mit brennbaren Bestandteilen
M	elementarabfällig gegen äußerliche mechanische Beanspruchung
B	brennbare Baustoffe
B1	schwerentflammbare Baustoffe
B2	normalentflammbare Baustoffe
AB	in wesentlichen Teilen aus nichtbrennbare Baustoffen
BA	Bauteile, deren tragende u. aussteifende Teile aus brennbaren Baustoffen bestehen u. die allseitig eine brandschutztechnisch wirksame Bekleidung aus nichtbrennbaren Baustoffen (Brandschutzbekleidung) und Dämmstoffe aus nichtbrennbare Baustoffen haben.

HÖHENANGABEN:

OKFF / OKRF — OKFF — OKRF

OKFF EG = ± 0,00 = NN +326,40

ALLE FLÄCHENANGABEN DER RÄUME SIND BRUTTOFLÄCHEN
BRH BRÜSTUNGSHÖHEN BEZIEHEN SICH AUF OKFF

NACHBARN

a)	Flur-Nr. 402, Katzwang, Reuthfeld. Eibert, Georg Kaufbeurer Straße 5, 90455 Nürnberg	Unterschrift
b)	Flur-Nr. 403/11, Katzwang, Am Wallbrand Stadt Nürnberg, Bauhof 5, 90402 Nürnberg	Unterschrift
c)	Flur-Nr. 403/13, Katzwang, Strawinskystraße 57 Bräutigam, Bernd, Oberstdorfer Straße 11, 90455 Nürnberg	Unterschrift
d)	Flur-Nr. 403/16, Katzwang, Strawinskystraße, Stadt Nürnberg, Bauhof 5, 90402 Nürnberg	Unterschrift
e)	Flur-Nr. 403/42, Katzwang, Strawinskystraße 49. Krebs, Gerhard Hermann, Kappelbergsteig 50a, 91126 Schwabach Krebs, Johanna Marie Babette, Rubensstraße 21, 90453 Nürnberg Krebs, Reinhard Günther, Eulenweg 8, 90530 Wendelstein Vermögensverwaltung Krebs GdbR	Unterschrift

BAUHERR ARCHITEKT

Bauherr
Stadt Nürnberg vertreten durch
wbg Nürnberg KOMMUNAL
WBG KOMMUNAL GmbH
Beuthener Str. 41
90471 Nürnberg
Tel.: 0911-8004-0
Fax.:0911-100

Planer

Projekt
Neubau FWGH Katzwang
Strawinskystraße 16, 90455 Nürnberg

Bauvorhaben
Neubau eines Feuerwehrgerätehauses mit Fahrzeughalle und Funktionstrakt mit Umkleiden und Schulungsraum
-

Liegenschaft
Nürnberg, Katzwang
403/14

Planschlüssel
FKA_200228_AGB_04_SN_CC_XX_062_00_F

Projekt 1806_FKA	Planinhalt Bauantrag Schnitte CC - Quer DD - Längs	Datum 28.02.2020
Datei FKA/sheet.s01		Masstab 1:100
Gezeichnet fm		Plan-Nr. FKA-04-SN-CC-XX_062

1806_FKA	FKA	AGB	SN	04	CC	XX	062	00	200228	F
PROJEKT KA	BAUTEIL	PLANER	PLANART	LPH	EBENE	PLANINHALT	ZEICHNUNR.	INDEX	DATUM INDEX	STATUS

M:\1806_FKA\Bauantrag\sheet\sheet - FKA_200228_AGB_04_SN_CC_XX_062_00_F